

PV 1

PV 2

PV 3

PV 4

PV 5

PV 6


PV 7

PV 8



PV 9

PV 10

PV 11

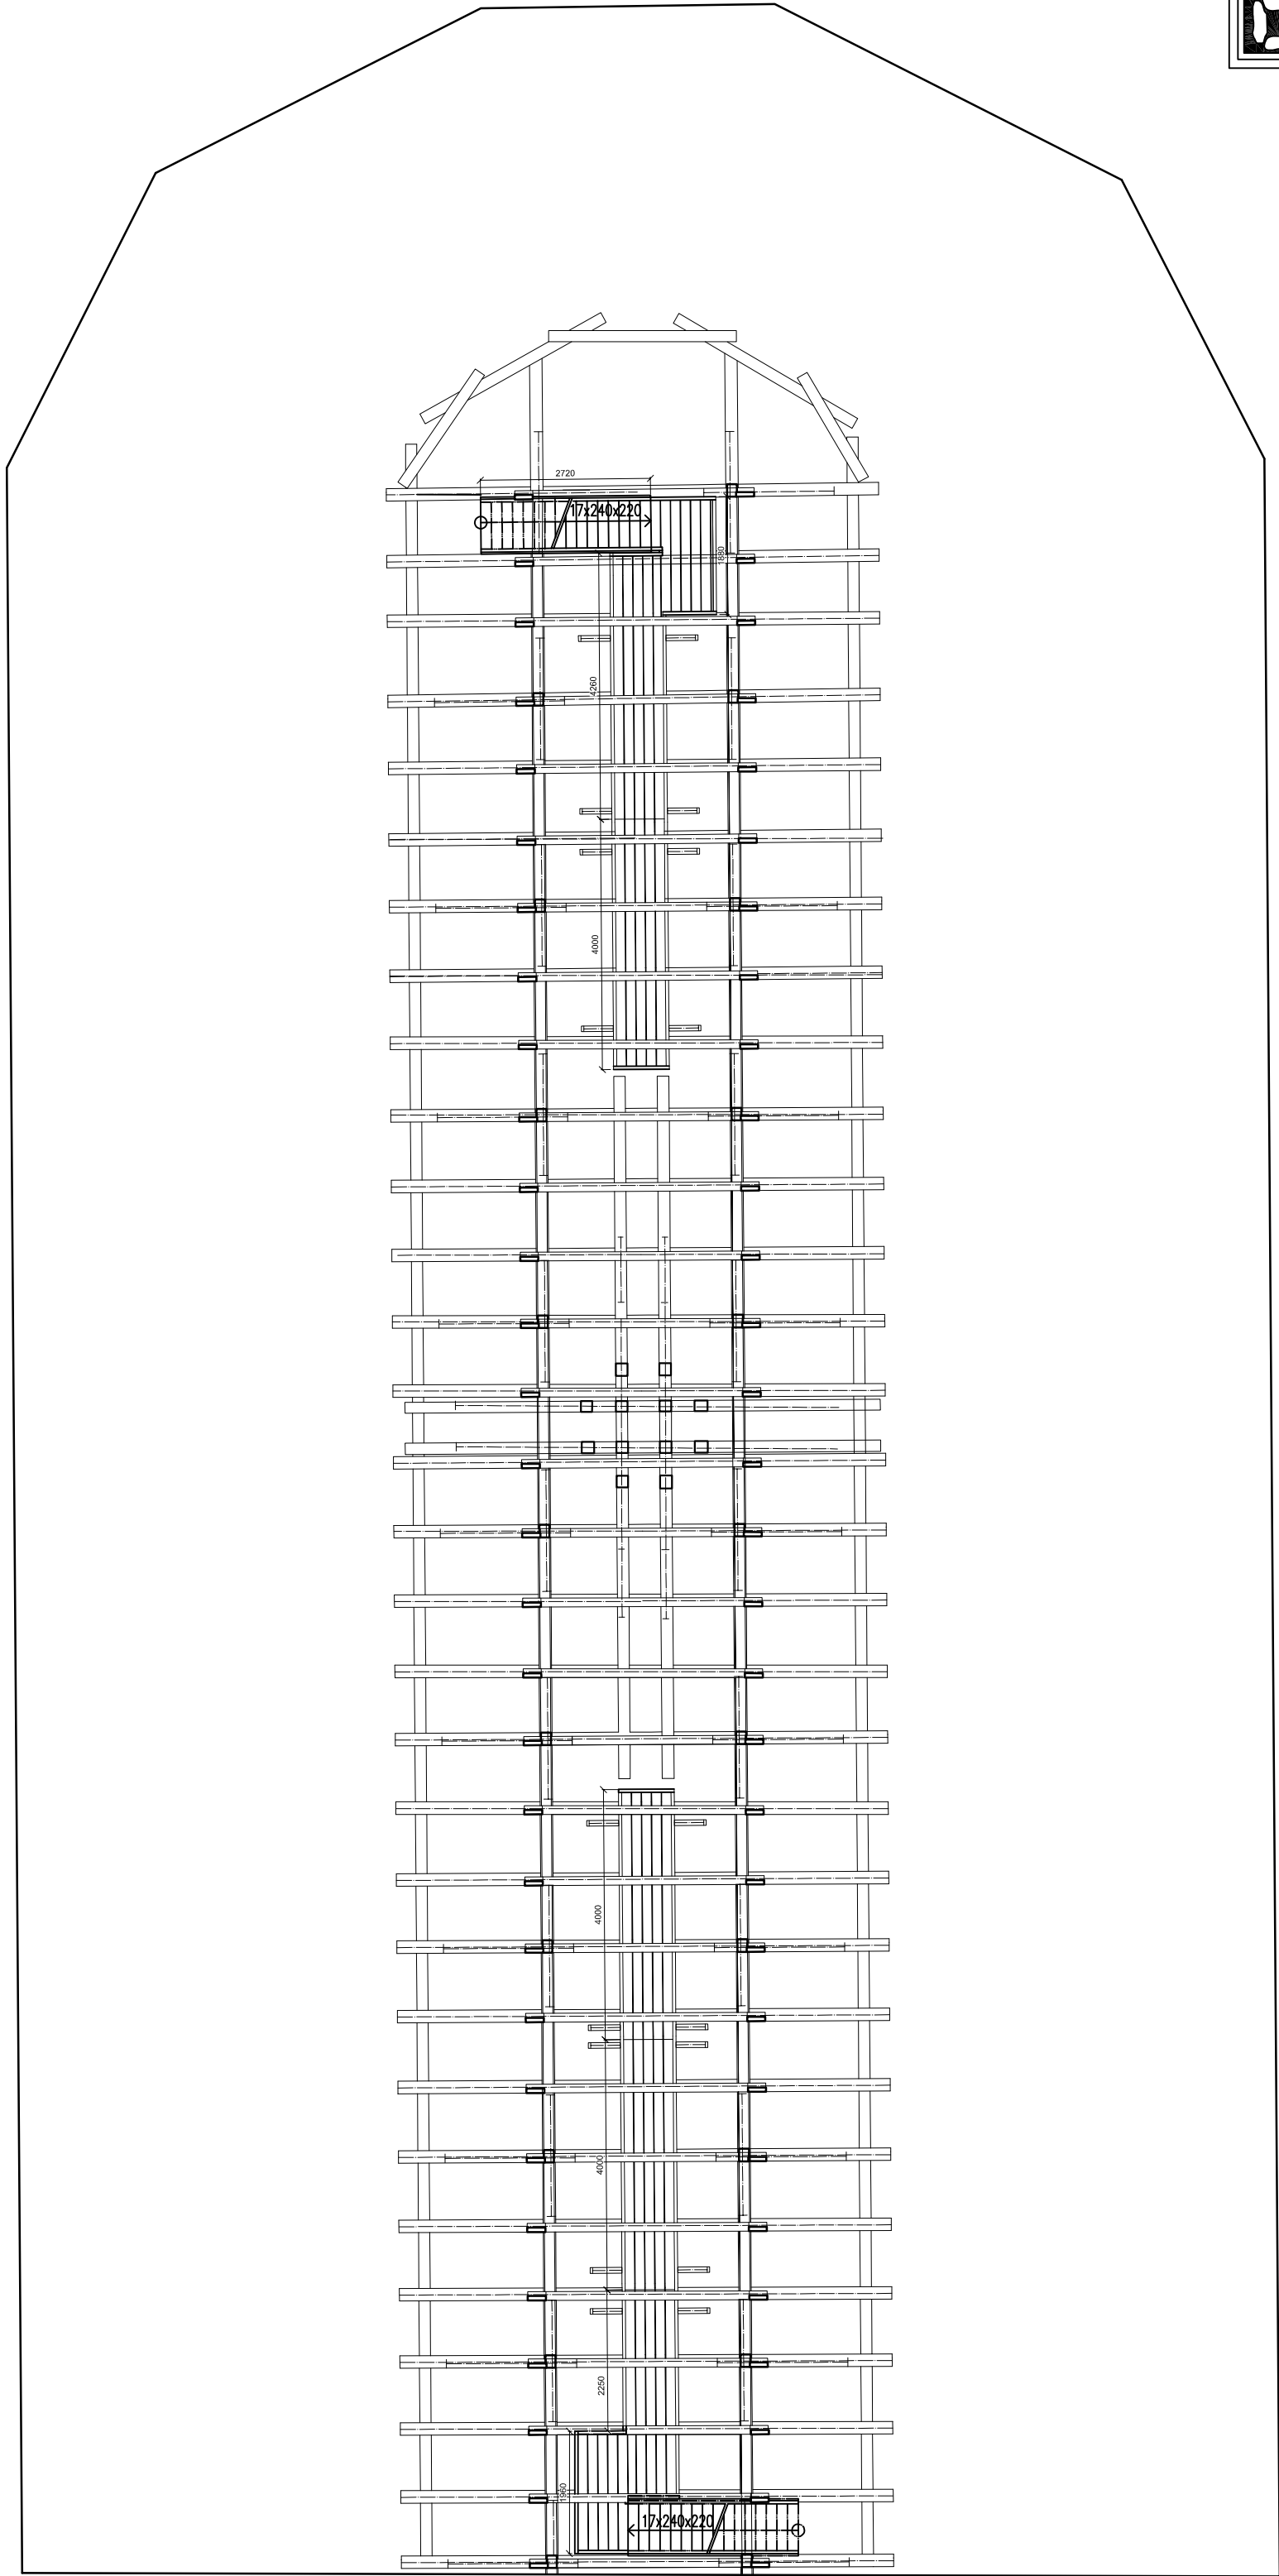

POCHOZÍ SERVISNÍ LÁVKA

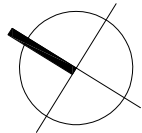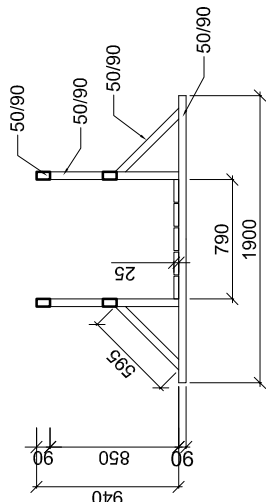

POZNÁMKA:

JEDNÁ SE O SCHÉMA ROZMÍSTĚNÍ SERVISNÍCH LÁVEK. MONTÁŽ MUSÍ BÝT PŘIZPŮSOBENA SITUACI. SERVISNÍ LÁVKY BUDOU PROVEDENY Z NEHOBLOVANÉHO ŘEZIVA - HRANOLKŮ 90×50 A DESEK 25mm A OPATŘENY CHEMICKÝM OŠETŘENÍM DŘEVA IMPREGNAČNÍM PROSTŘEDKEM, SPLŇJÍCÍM TYPOVÉ OZNAČENÍ DLE ČSN 490600-1: FB, P, IP, 1, 2, 3. SP. LÁVKY MOHOU BÝT ŠROUBOVANÉ VRUTY, NEBO SBLJENÉ HŘEBÍKY. ROZMĚRY SCHODIŠŤ MUSEJÍ BÝT DOMĚŘENY PODLE SKUTEČNÉHO STAVU PROVEDENÍ A POZIC LÁVEK

POZNÁMKA

PROJEKT NENÍ GEODETICKÝM ZAMĚŘENÍM KROVU A STROPU. VÝKRESY SLOUŽÍ POUZE JAKO MATRICE PRO ZAKRESLENÍ POŠKOZENÍ A NÁVRHU POSTUPU ŘEŠENÍ

|                                                                                        |                                             |              |                        |            |
|----------------------------------------------------------------------------------------|---------------------------------------------|--------------|------------------------|------------|
| <div><div></div><div>STABIL</div></div> <div>s. r. o., 603 00 BRNO, HLINKY 142 c</div> |                                             |              |                        |            |
| INVESTOR:                                                                              | Římskokatolická farnost Doubravník          | ÚŘAD:        | TIŠNOV                 | ZAK. ČÍSLO |
| VYPRACOVALI:                                                                           | Ing. Miroslav Navrátil<br>Ing. Michal Žurek | KONTROLOVAL: | Ing. Miroslav Navrátil | ÚČEL       |
| REVITALIZACE KOSTELA POVÝŠENÍ SV. KŘÍŽE V DOUBRAVNÍKU                                  |                                             |              |                        | DATUM      |
| D.1.2.2. SCHÉMA PROVEDENÍ POCHOZÍCH LÁVEK V KROVU                                      |                                             |              |                        | FORMÁT     |
|                                                                                        |                                             |              |                        | MĚŘÍTKO    |
|                                                                                        |                                             |              |                        | VÝKRES Č.  |
|                                                                                        |                                             |              |                        | 1:100      |
|                                                                                        |                                             |              |                        | 16142      |
|                                                                                        |                                             |              |                        | projekt    |
|                                                                                        |                                             |              |                        | 12/2016    |
|                                                                                        |                                             |              |                        | 3x A4      |
|                                                                                        |                                             |              |                        | 24         |