

Přívod: CYKY-j 4x16 z rozvaděče RE

Rozvodná soustava 3/PEN, 3/N/PE AC 400/230 V 50 Hz / Síť: TN-C-S

Místo instalace vnitřní prostředí chráněné před atmosférickými vlivy, s regulací teploty  
rozdávěč je z hlediska elektromagnetické kompatibility (EMC) dle ČSN EN 61439-1 ed. 2, kapitola J.9.4.1, určen pro prostředí B

Provedení rozvaděče rozvodnice na omítku pro min. 6x24 TE modulů  
min. krytí IP 2XC dle požadavku ČSN EN 61439-3, čl. 8.2.2

ČSN EN 61439-1 ed. 2 Rozvaděče nízkého napětí - Část 1: Všeobecná ustanovení  
ČSN EN 61439-3 Rozvaděče nízkého napětí - Část 3: Rozvodnice určené k provozování laiky (DBO)


Ochrana před úrazem


ČSN EN 61140 ed. 2 Ochrana před úrazem elektrickým proudem - Společná hlediska pro instalaci a zařízení

ČSN 33 2000-4-41 ed. 2 Elektrické instalace nízkého napětí - Část 4-41: Ochranná opatření pro zajištění bezpečnosti - Ochrana před úrazem elektrickým proudem.

Před zadáním do výroby NUTNO ověřit jistění jednotlivých přístrojů a provedení jejich vývodů podle skutečně vybraných a dodávaných na stavbu.


|                                                                                     |                       |               |                                                                                       |                                     |  |
|-------------------------------------------------------------------------------------|-----------------------|---------------|---------------------------------------------------------------------------------------|-------------------------------------|--|
|  |                       | <b>STABIL</b> |                                                                                       | s. r. o., 603 00 BRNO, HLINKY 142 c |  |
| Vypracoval:                                                                         | ing. Lukáš Rotrekl    |               |  | <b>ROTREKL s. r. o.</b>             |  |
| Kontroloval:                                                                        | ing. František Kocián |               |                                                                                       | www.rotrekl-sro.cz                  |  |
| Vedoucí projektant:                                                                 | ing. Petr Daniel      |               |                                                                                       |                                     |  |
| <u>Investor:</u> Římskokatolická farost Doubravník                                  |                       |               | <u>Fomát:</u> A4                                                                      |                                     |  |
|                                                                                     |                       |               | <u>Datum:</u> 9/2019                                                                  |                                     |  |
| <u>Akce:</u> REVITALIZACE KOSTELA                                                   |                       |               | <u>Účel:</u> DSP                                                                      |                                     |  |
| POVÝŠENÍ SV. KŘÍŽE V DOUBRAVNÍKU                                                    |                       |               | <u>Zakázka č.:</u> 16142                                                              |                                     |  |
| D.1.4.3 SILNOPROUDÁ ELEKTROTECHNIKA                                                 |                       |               | <u>Archiv. č.:</u>                                                                    |                                     |  |
| <u>Obsah:</u> <b>Rozvaděč RZS2</b>                                                  |                       |               | <u>Měřítko</u>                                                                        |                                     |  |
| <b>R1 - změna světel 9-2019</b>                                                     |                       |               | ---                                                                                   |                                     |  |
|                                                                                     |                       |               | <u>Číslo přílohy</u>                                                                  |                                     |  |
|                                                                                     |                       |               | 09                                                                                    |                                     |  |

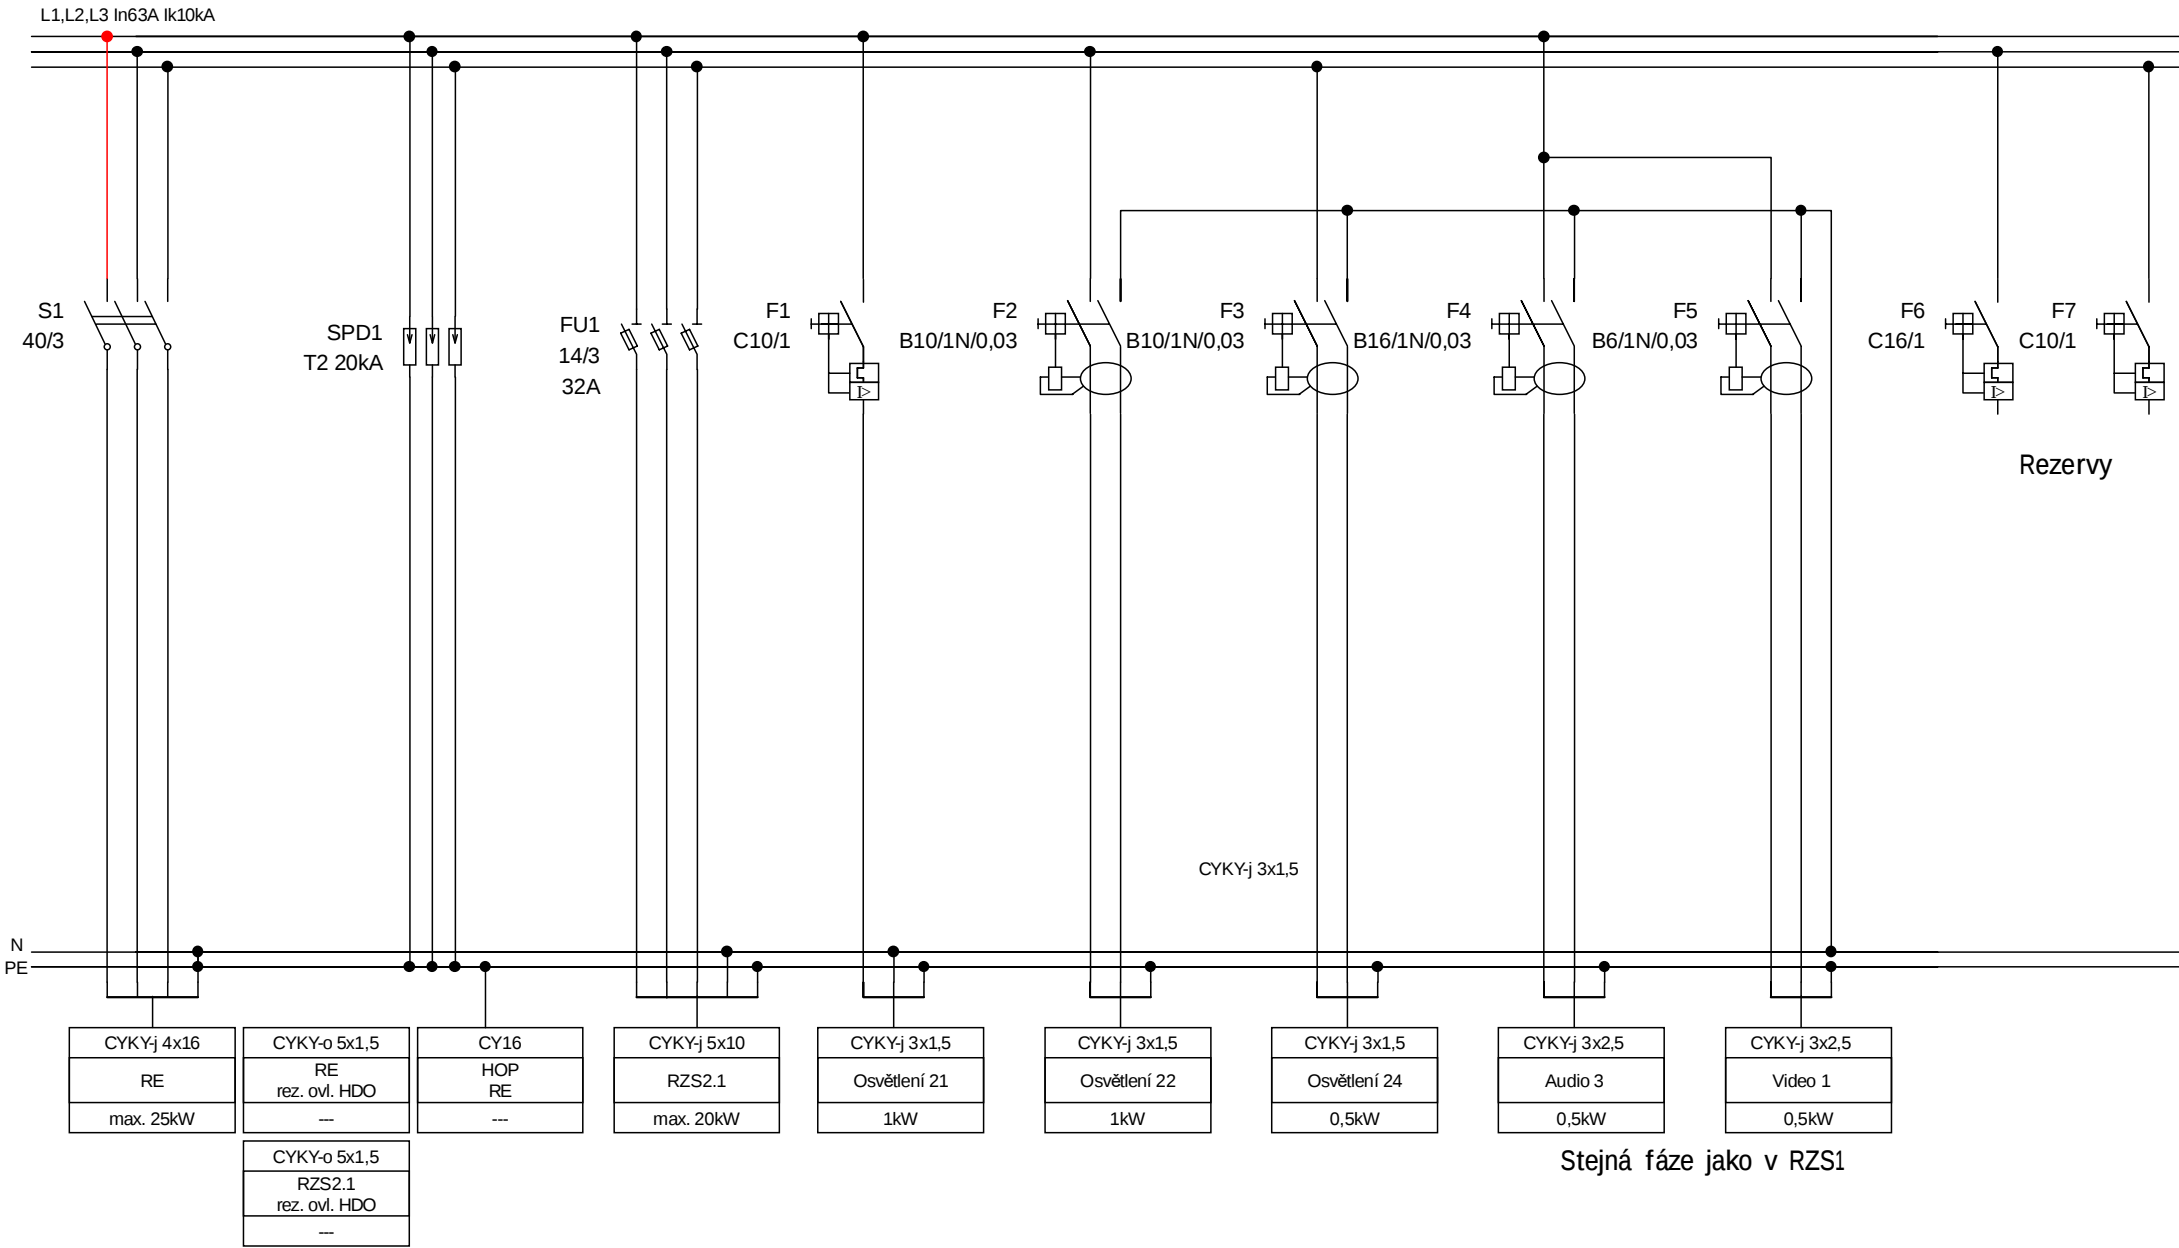

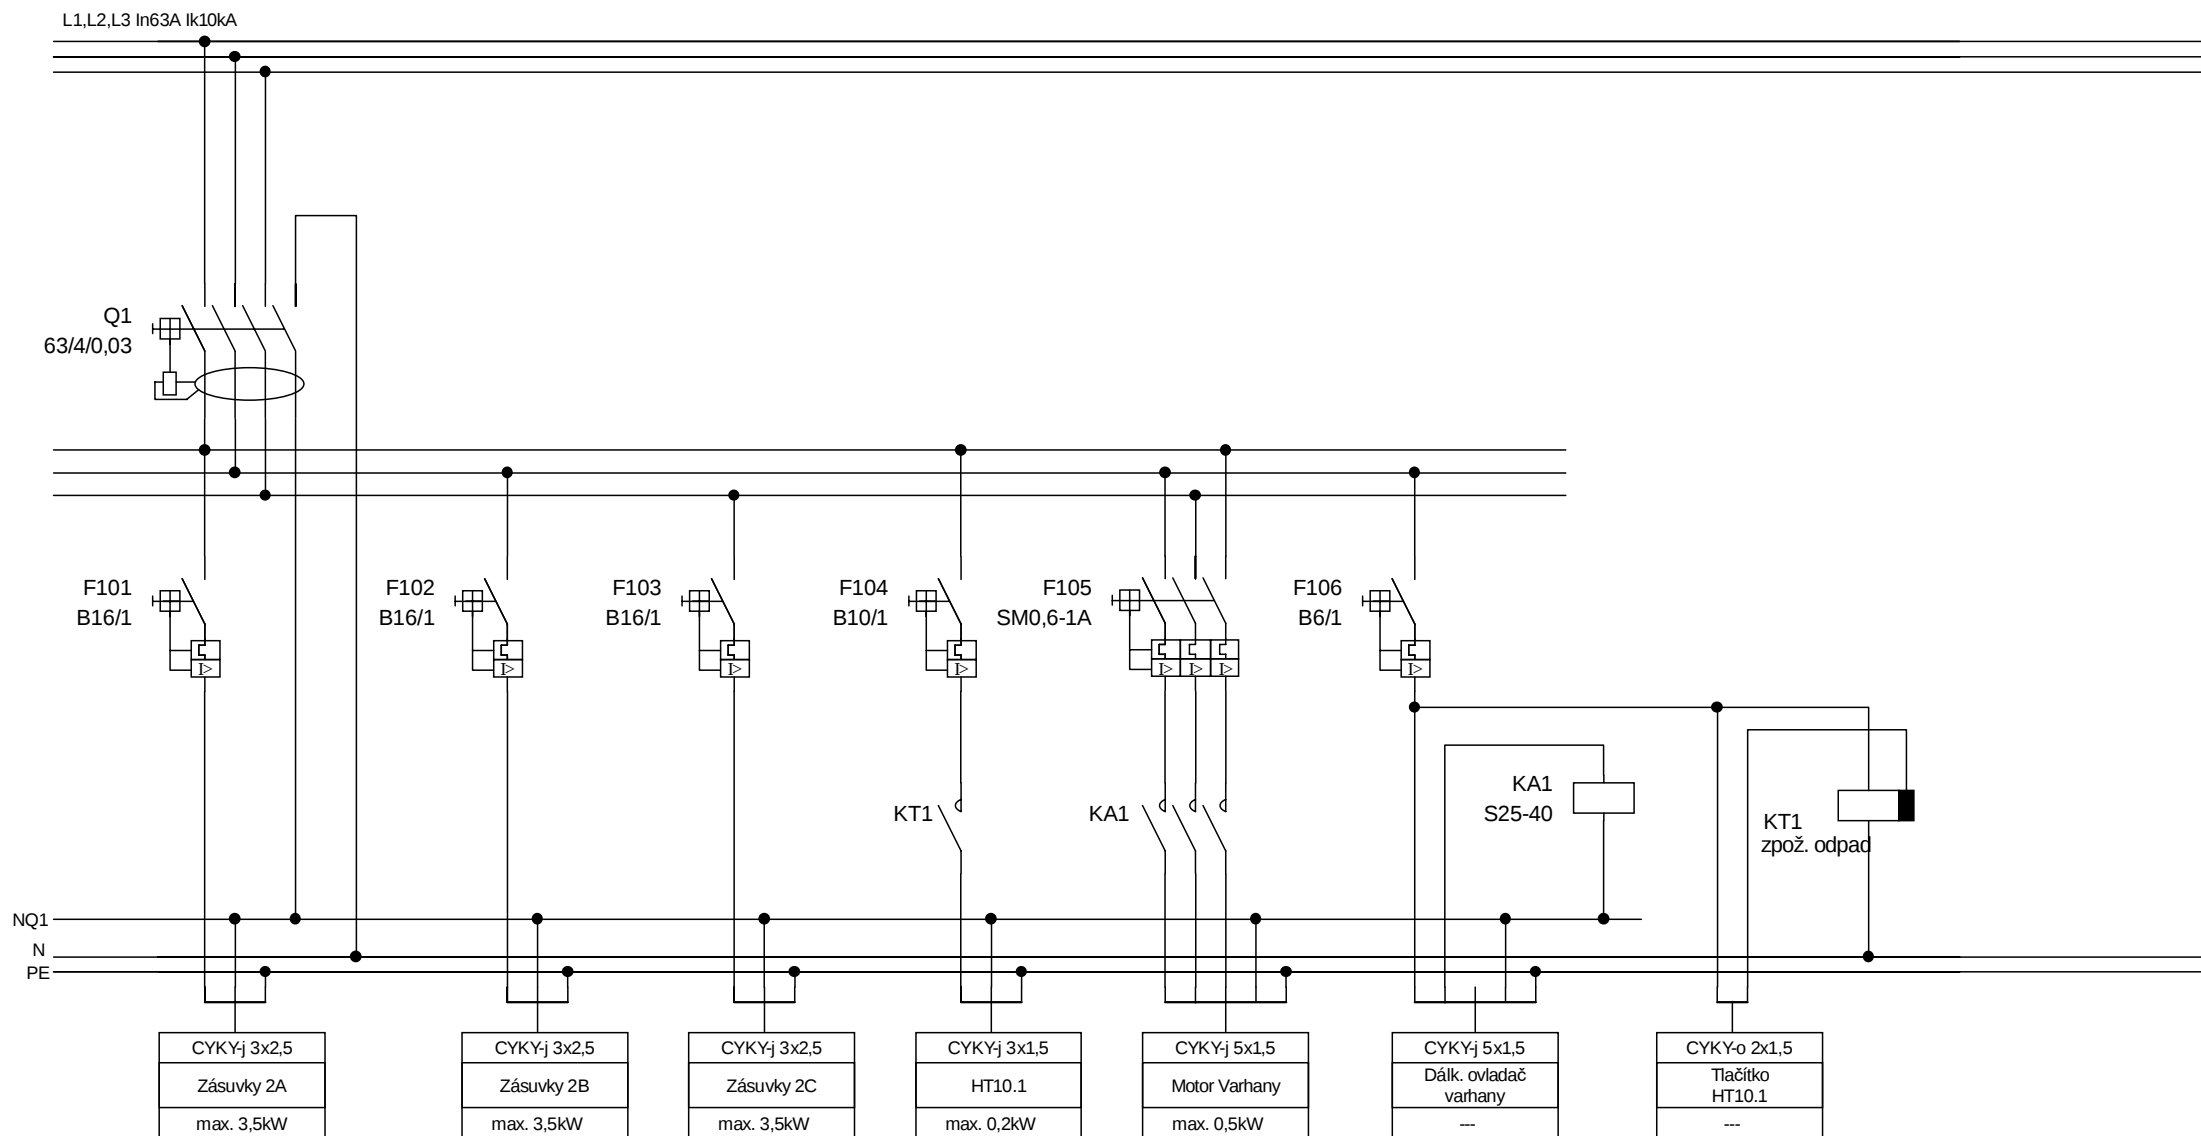

L1,L2,L3 In63A Ik10kA

Q2  
63/4/0,03

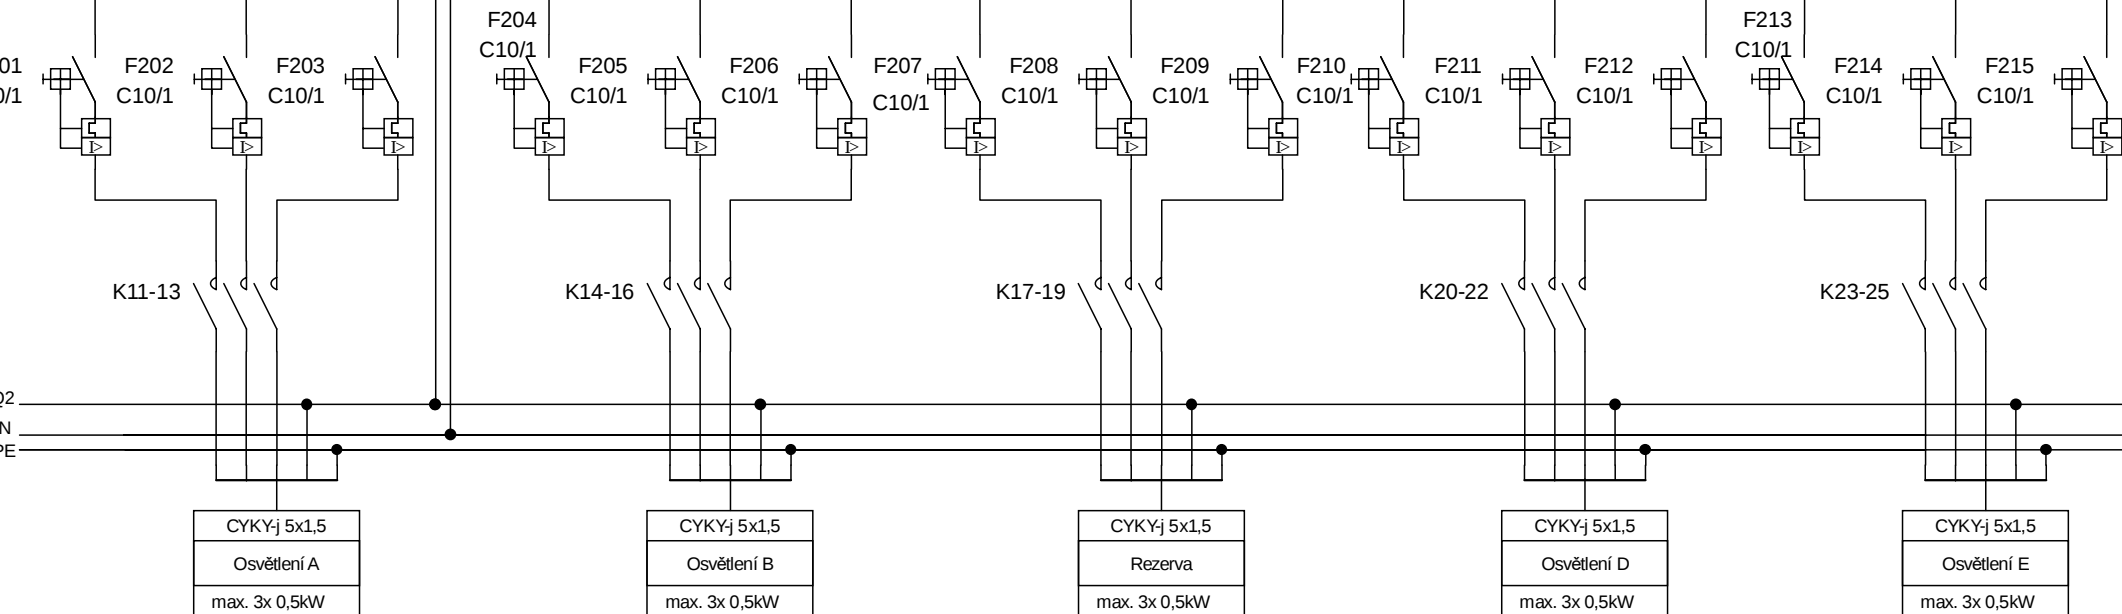

Rezerva pro rozšíření  
možností ovládání

L1,L2,L3 In63A Ik10kA

F8  
B6/1

