




REVIZE R1 9/2019

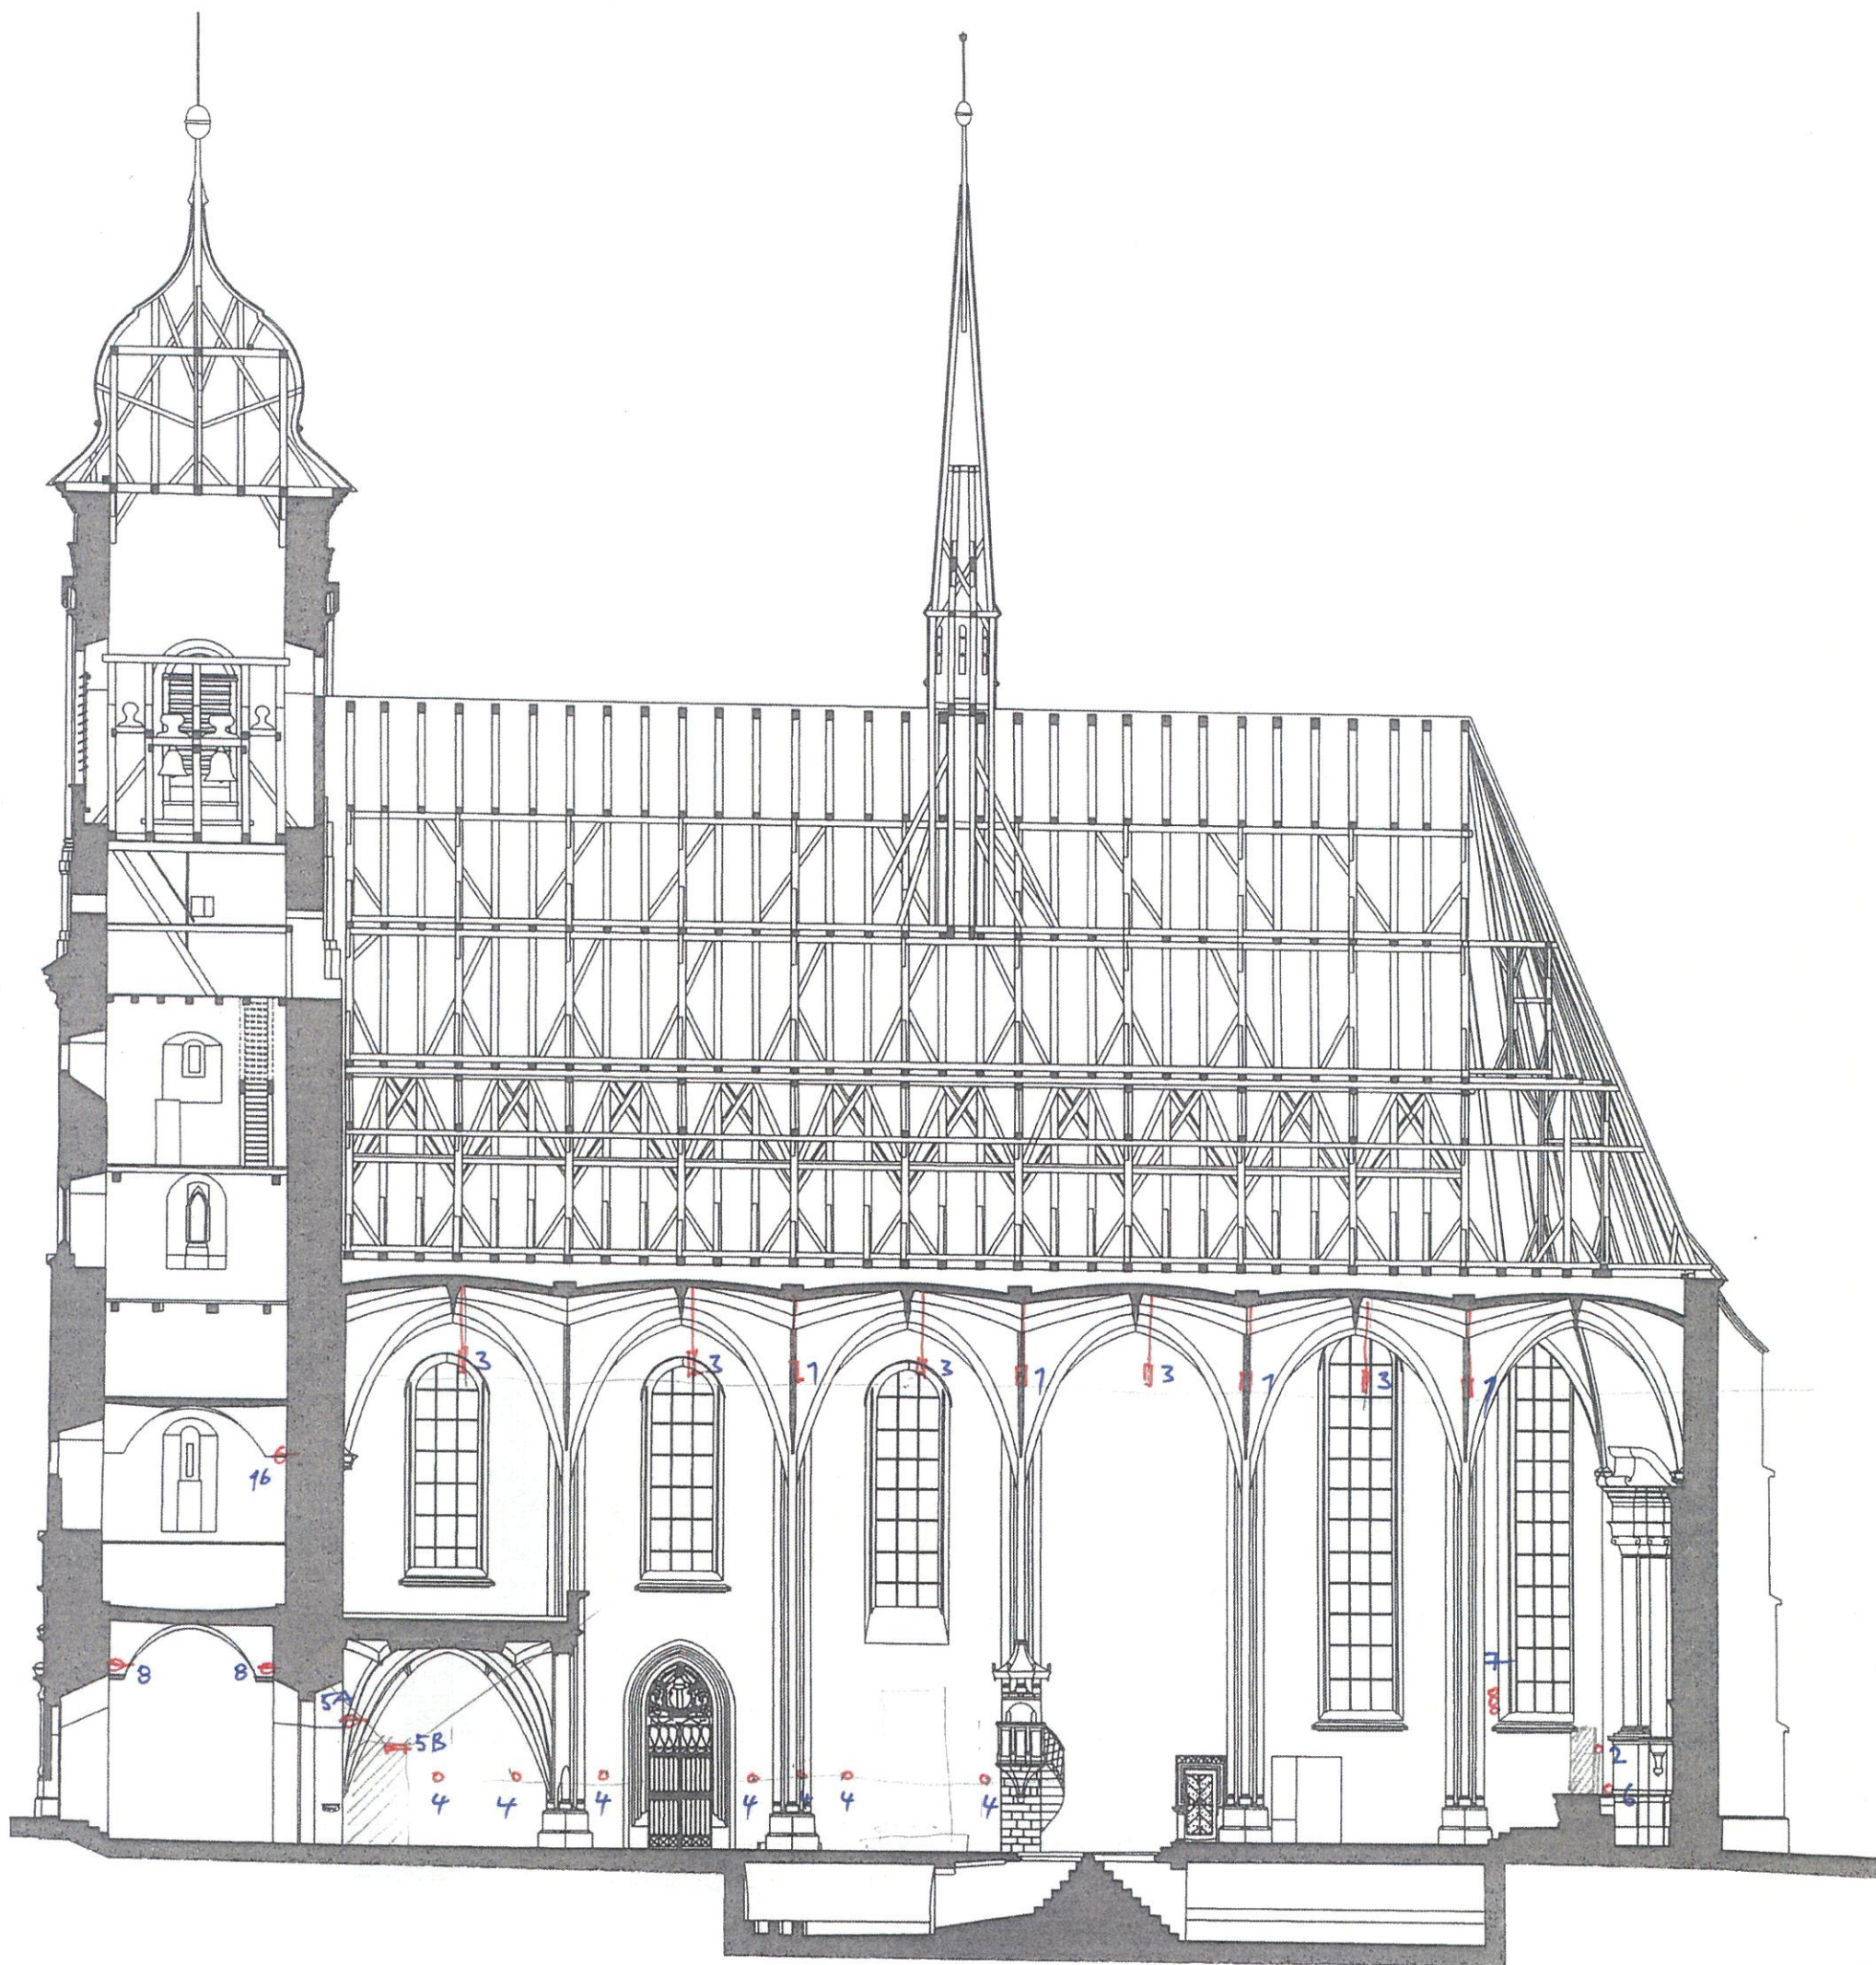

STABIL

s. r. o., 603 00 BRNO, HLINKY 142 c

INVESTOR: Římskokatolická farnost Doubravník	ÚŘAD: TIŠNOV	ZAK. ČÍSLO	16142
VYPRACOVAL: Ing. Arch. Miloš Zimula	KONTROLOVAL: Ing. Petr Daniel	ÚČEL	projekt
REVITALIZACE KOSTELA POVÝŠENÍ SV. KŘÍŽE V DOUBRAVNÍKU		DATUM	09/2019
		FORMÁT	2x A4
D.1.4.3a SVÍTIDLA PODÉLNÝ ŘEZ LODÍ KOSTELA		MĚŘÍTKO schema	VÝKRES Č. 04