

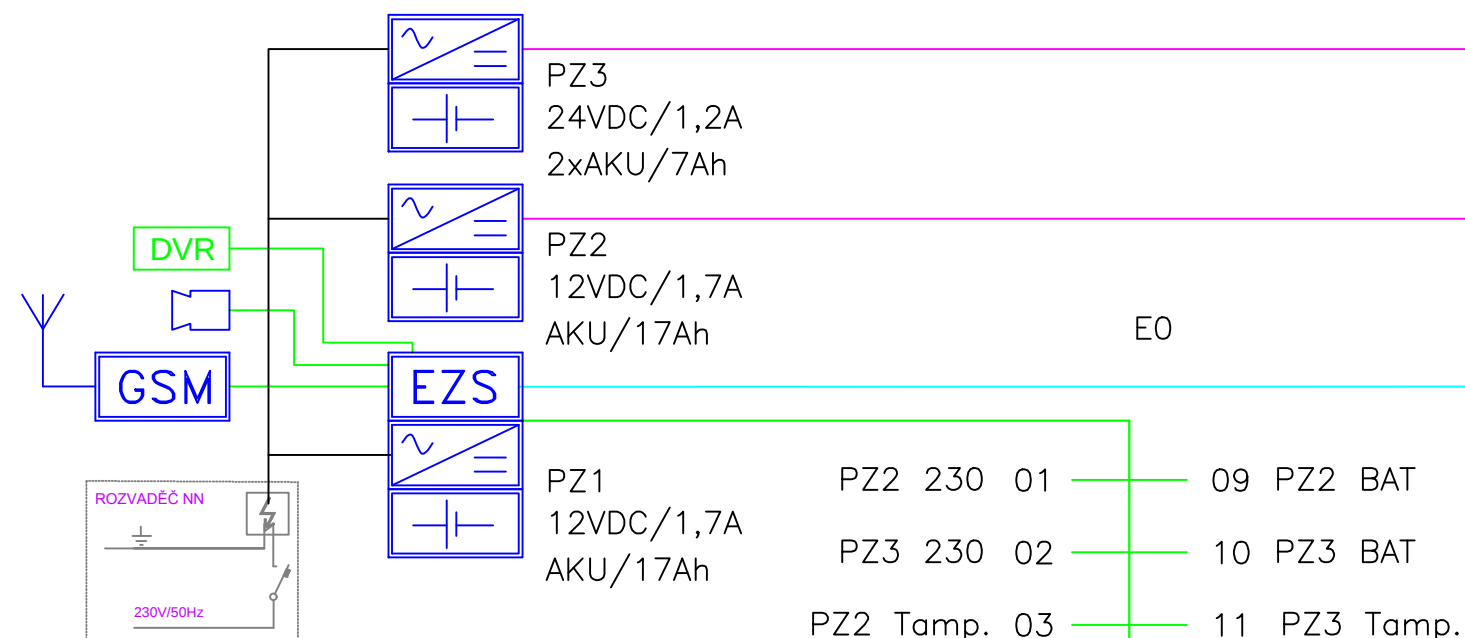


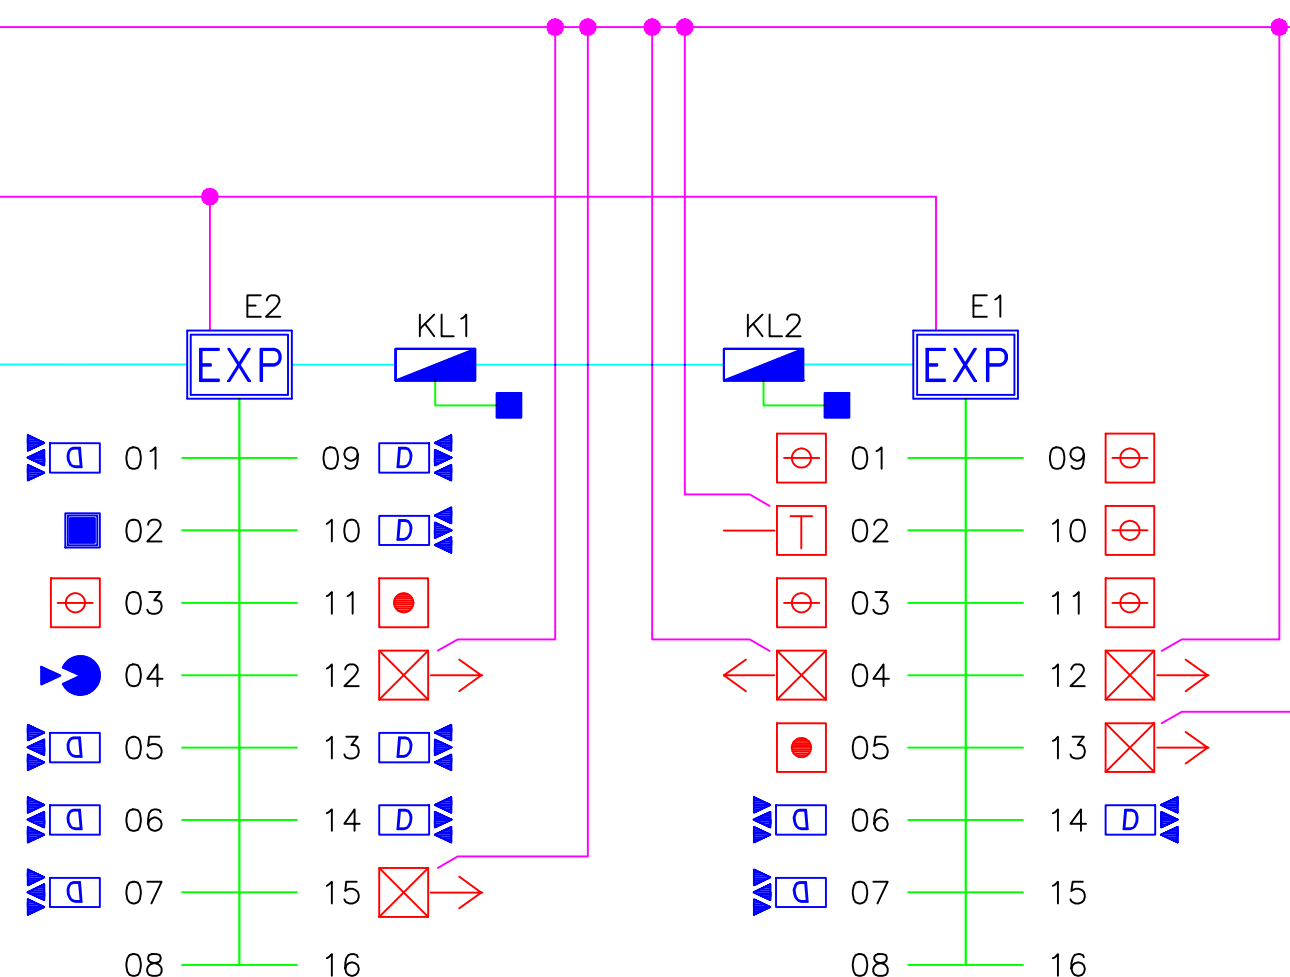

LEGENDA

	GSM MODUL
	ÚSTŘEDNA EZS
	ZDROJ 230/12V
	ZÁLOŽNÍ ZDROJ
	LINKOVÝ MODUL
	KLÁVESNICE
	PROSTOROVÝ PIR/MW DETEKTOR
	MAGNETICKÝ KONTAKT
	SIRÉNA VNITŘNÍ
	SIRÉNA VNĚJŠÍ
	OPTICKO-KOUŘOVÝ DETEKTOR
	POŽÁRNÍ TLAČÍTKO
	LINEÁRNÍ HLÁSIČ
	LINEÁRNÍ TEPLOTNÍ HLÁSIČ
	KABEL FTP Cat.5E 4pár + 2x2,5
	KABEL FTP Cat.5E 4pár
	KABEL UTP Cat.5E 4pár
	KABEL 2x2,5

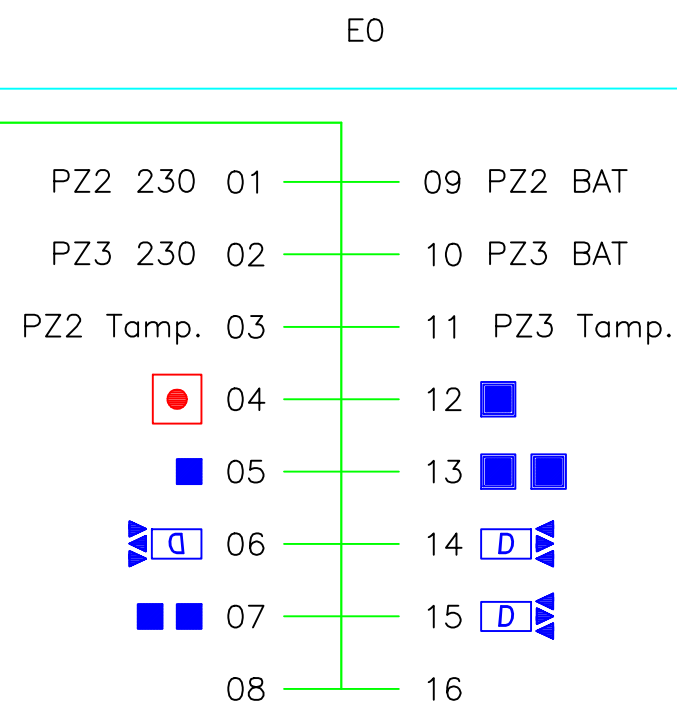

		s.r.o., 603 00 BRNO, HLINKY 142c		číslo par
INVESTOR: Římskokatolická farnost Doubravník		ÚŘAD: TIŠNOV		ZAK. ČÍSLO 16142
VYPRACOVAL: Aleš Marek		KONTROLOVAL: Ing. Petr Daniel		ÚČEL DSP
Revitalizace kostela Povýšení sv. Kříže v Doubravníku		DATUM		12/2016
		FORMÁT		A3
D.1.4.4 SLABOPROUDÉ ROZVODY BLOKOVÉ SCHÉMA PZTS		MĚŘITKO —		VÝKRES Č. 01