


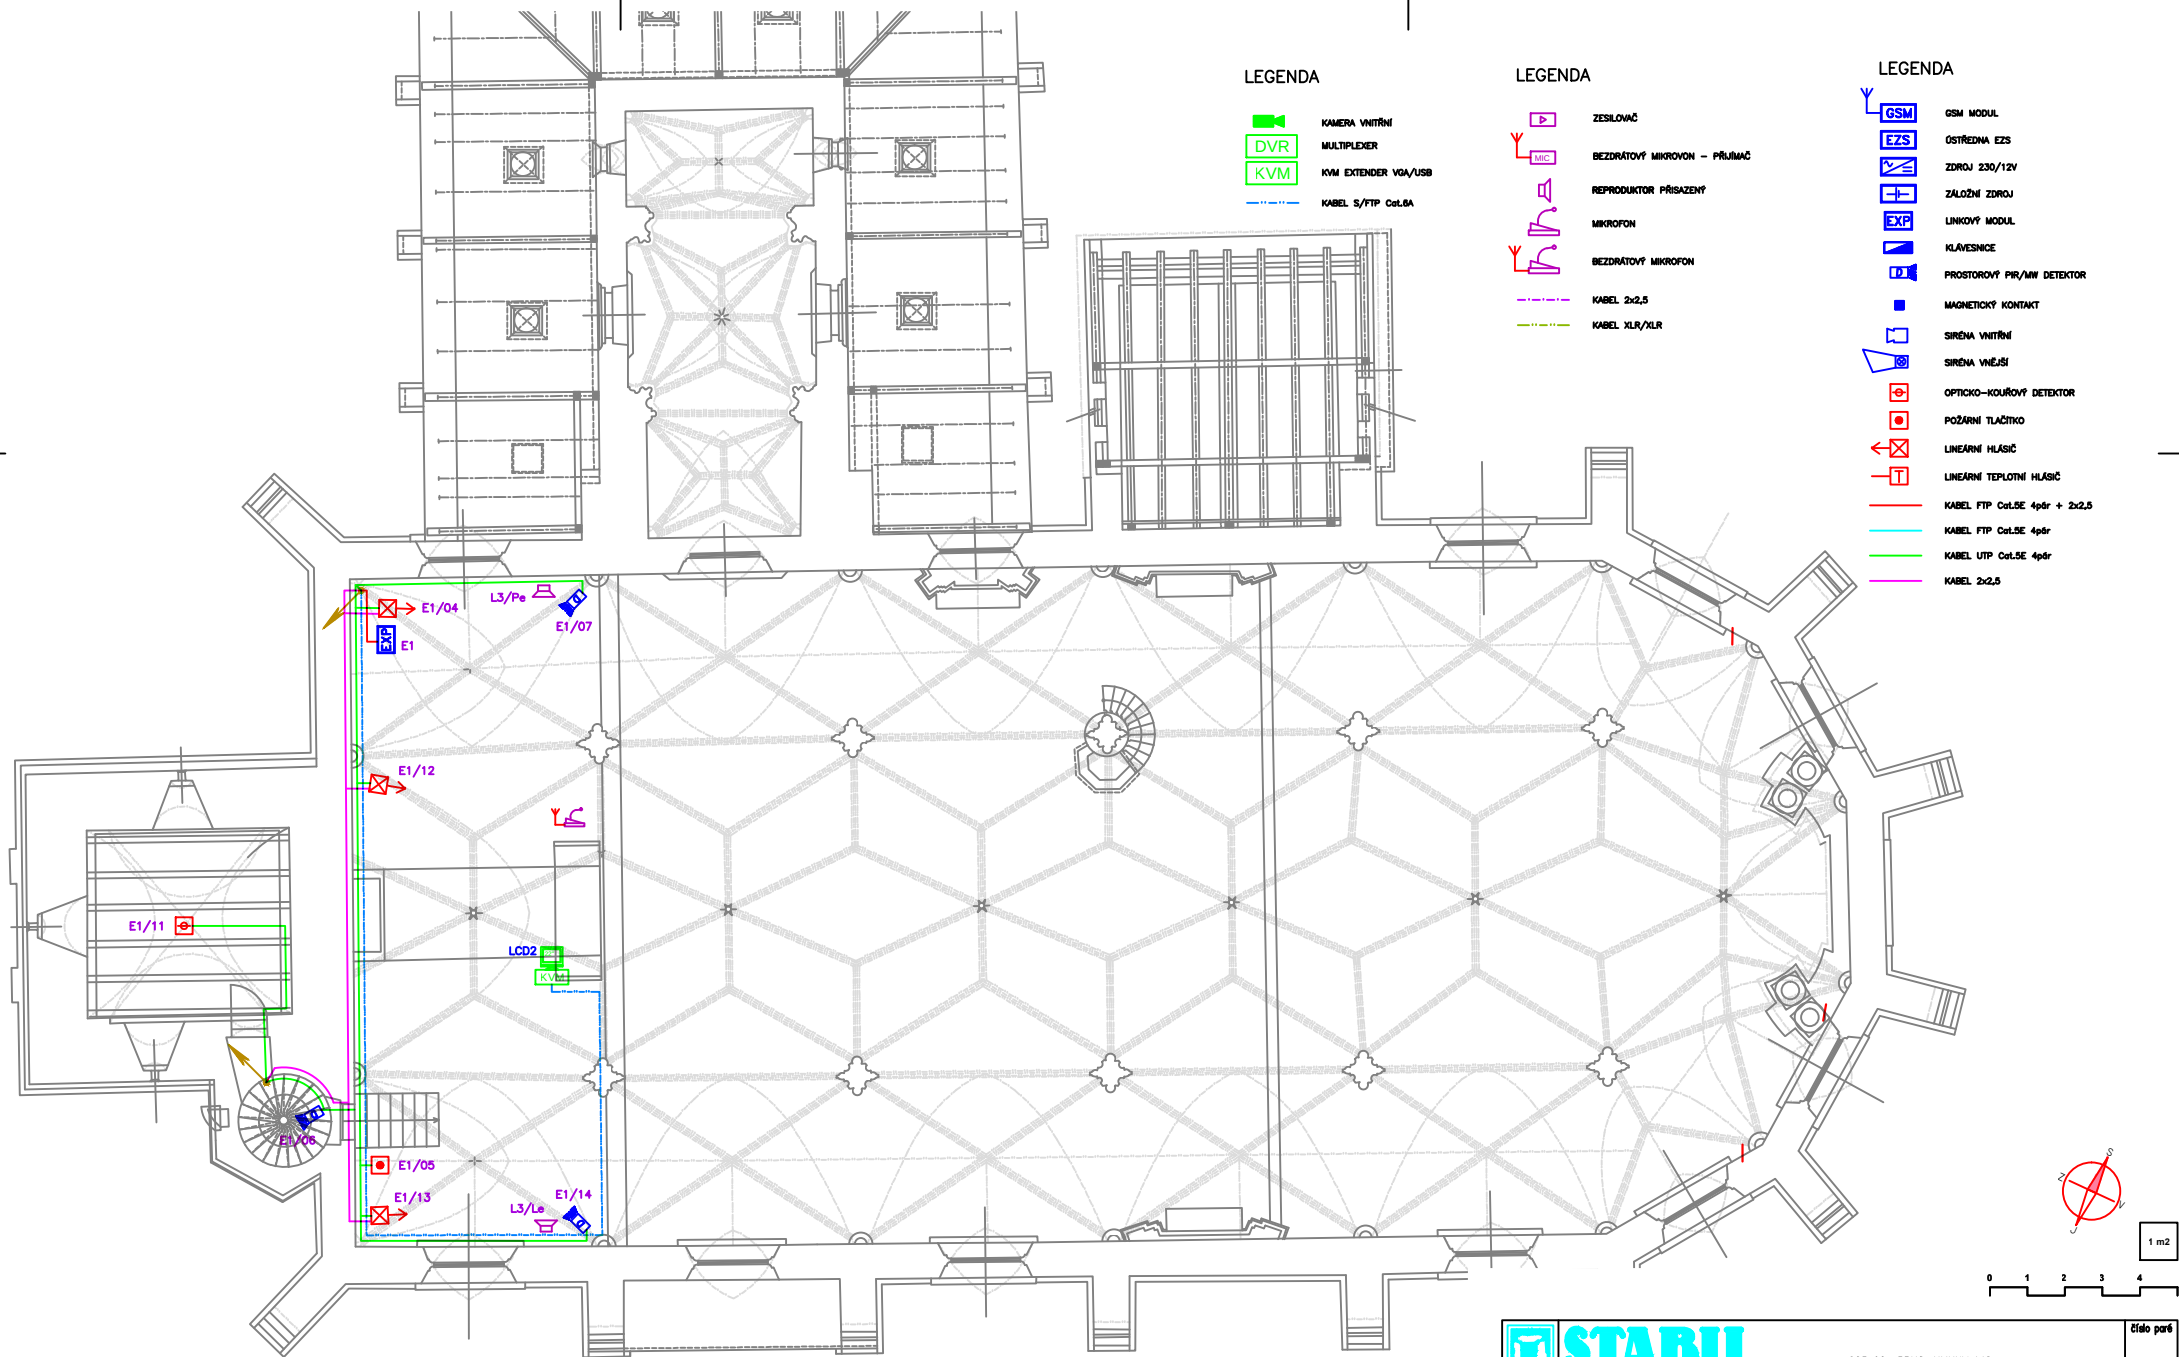

		s.r.o., 603 00 BRNO, HLUNKY 142c		Číslo paré	
INVESTOR: Římskokatolická farnost-Dobruška		OBJED: TIŠNOV		ZAK. ČÍSLO	16142
VYPRACOVAL: Aleš Marek		KONTROLOVAL: Ing. Petr Daniel		ÚČEL	DSP
Revitalizace kostela Povýšení sv. Kříže v Dobrušce				DATUM	12/2016
D.1.4.4 SLABOPROUDÉ ROZVODY				FORMÁT	A2
2.np				MĚŘÍTKO	VÝKRES Č.
				1:100	04