




ŘEZ VĚŽÍ

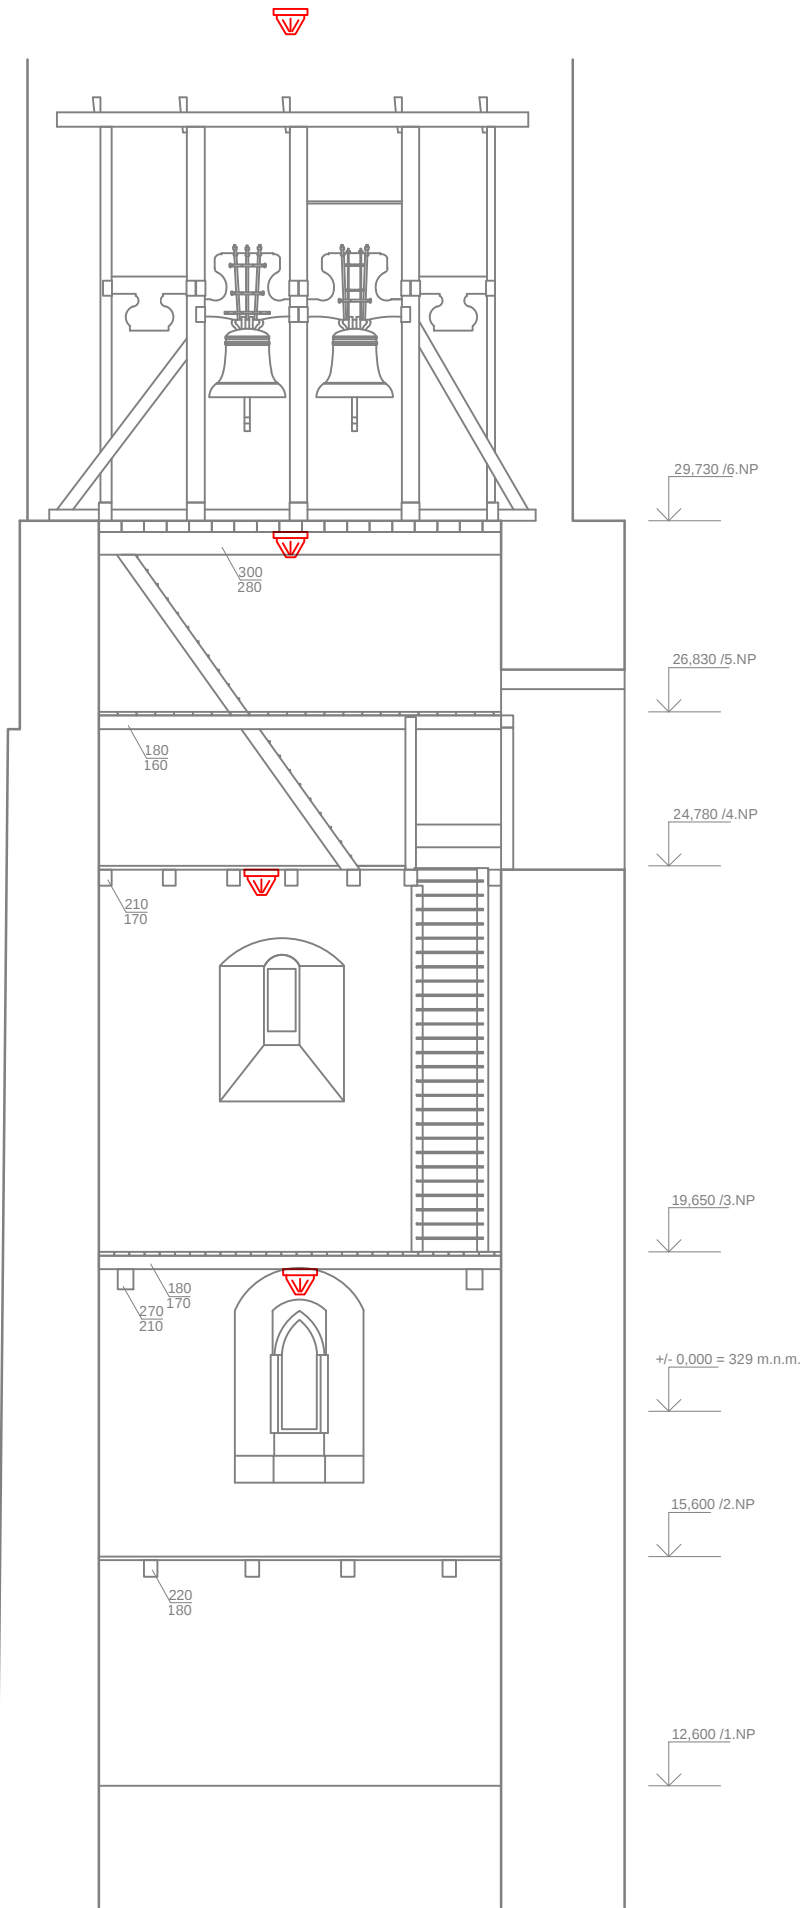


PŮDORYS 6.NP

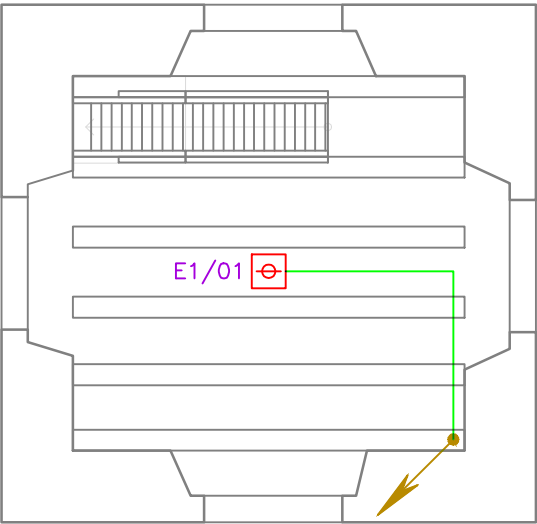


PŮDORYS 5 NP.

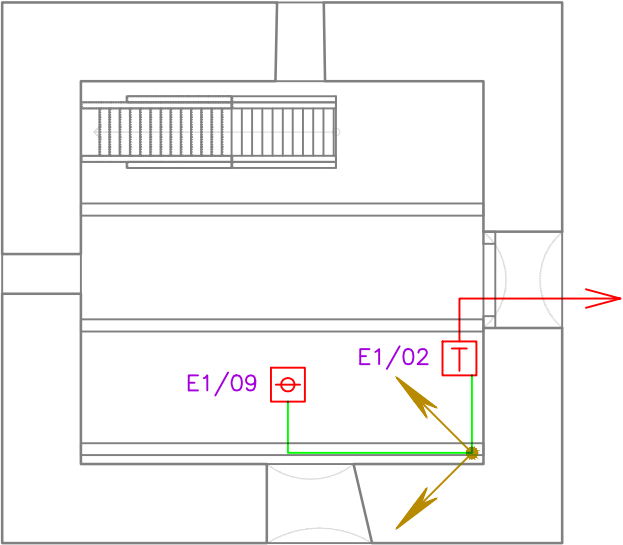


PŮDORYS 4 NP.

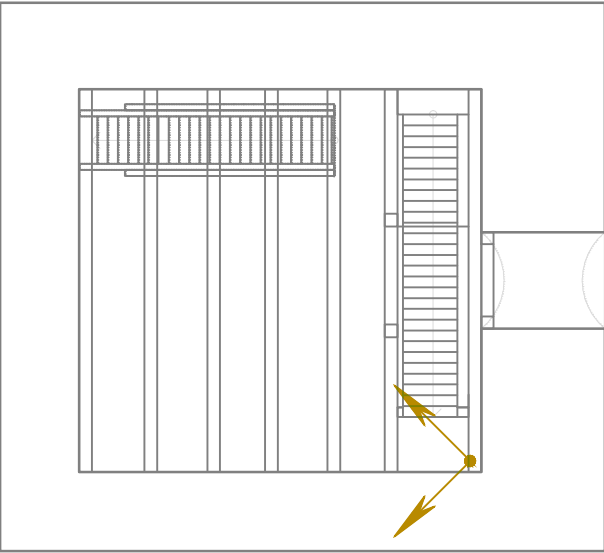


PŮDORYS 3 NP.

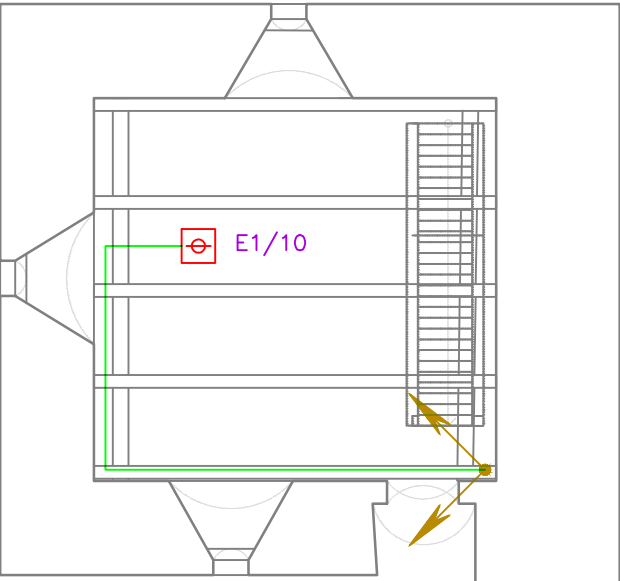

PŮDORYS 2 NP.

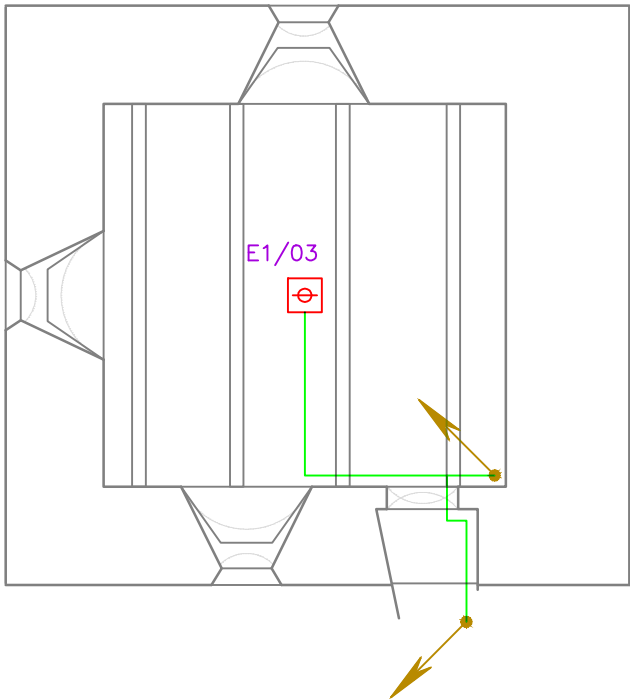

PŮDORYS 1 NP.

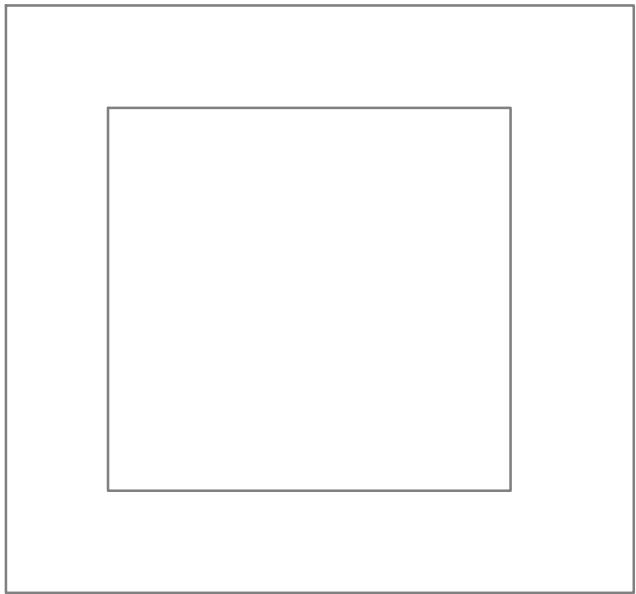

 STABIL		s.r.o., 603 00 BRNO, HLINKY 142c		číslo paré
INVESTOR: Římskokatolická farnost Doubravník		ÚŘAD: TIŠNOV		ZAK. ČÍSLO 16142
VYPRACOVAL: Aleš Marek		KONTROLOVAL: Ing. Petr Daniel		ÚČEL DSP
Revitalizace kostela Povýšení sv. Kříže v Doubravníku		DATUM 12/2016		FORMÁT A3
		MĚŘITKO -		VÝKRES Č. 05
D.1.4.4 SLABOPROUDÉ ROZVODY VĚŽ				