




ŘEZ VĚŽI

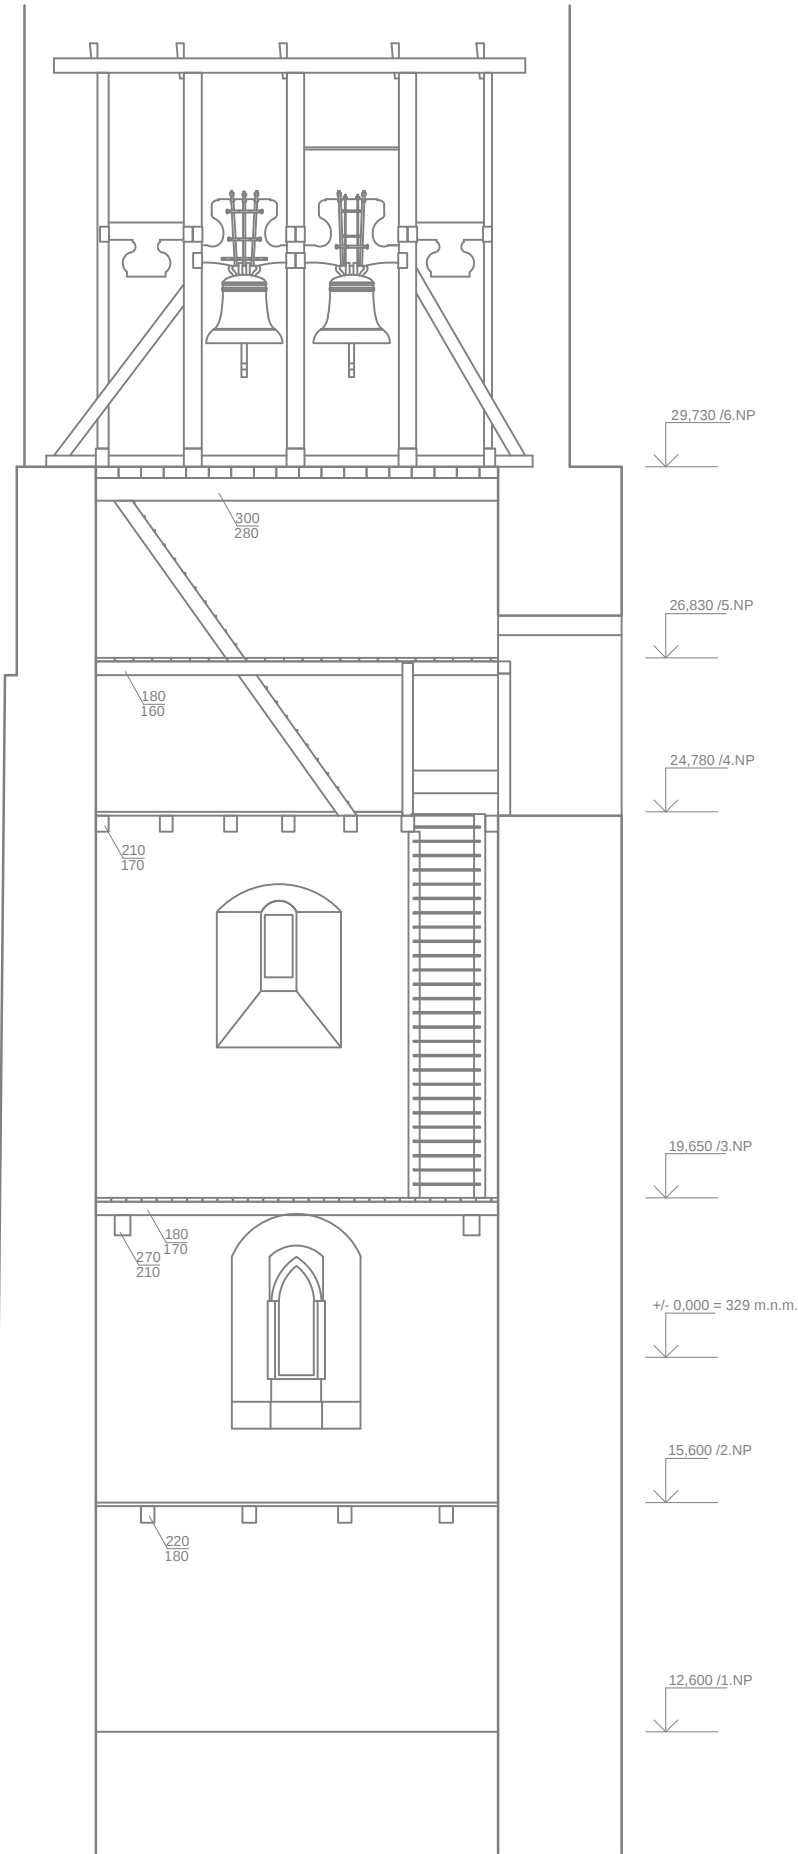


PŮDORYS 6.NP

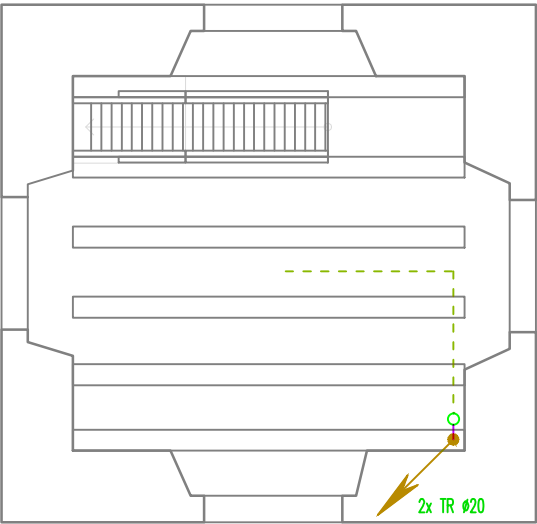


PŮDORYS 5 NP.

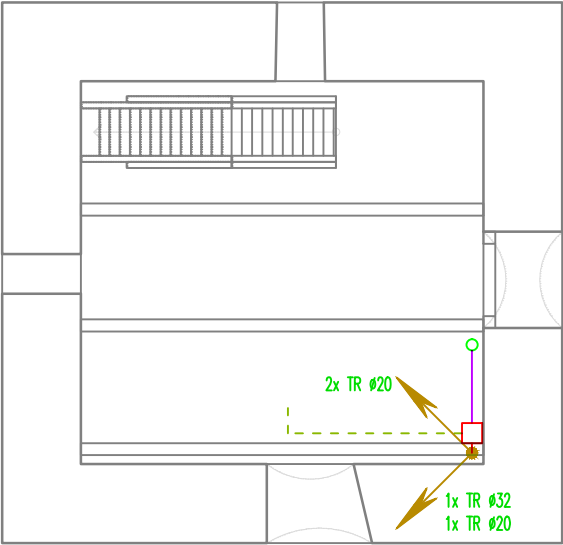


PŮDORYS 4 NP.

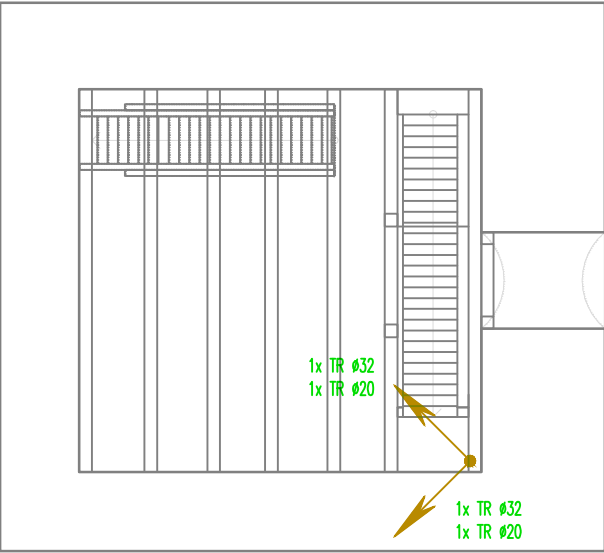



PŮDORYS 3 NP.

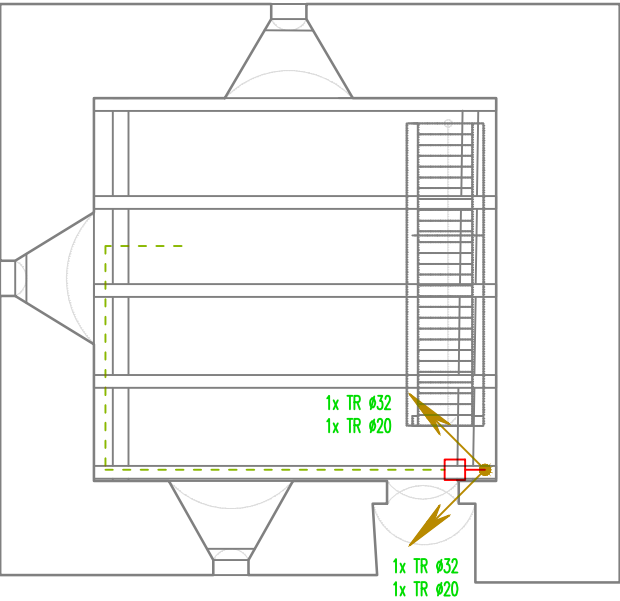

PŮDORYS 2 NP.

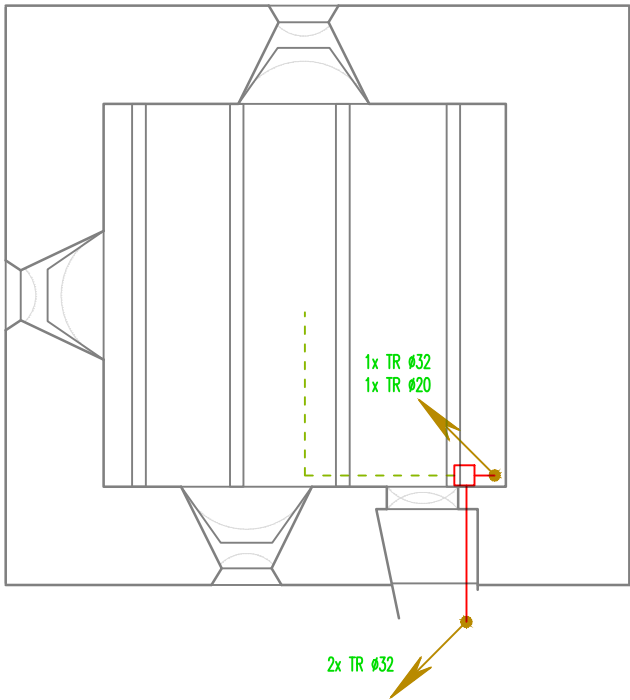

PŮDORYS 1 NP.

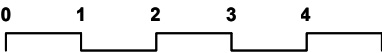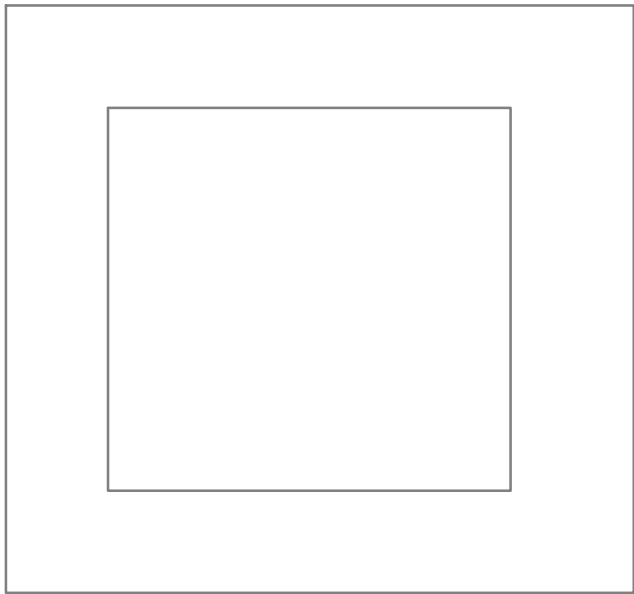

1 m2

 STABIL		s.r.o., 603 00 BRNO, HLINKY 142c		číslo paré	
INVESTOR: Římskokatolická farnost Doubravník		ÚŘAD: TIŠNOV		ZAK. ČÍSLO	16142
VYPRACOVAL: Aleš Marek		KONTROLOVAL: Ing. Petr Daniel		ÚČEL	DSP
Revitalizace kostela Povýšení sv. Kříže v Doubravníku		DATUM		12/2016	
		FORMÁT		A3	
D.1.4.4 SLABOPROUDÉ ROZVODY VĚŽ – TRASY		MĚŘITKO		VÝKRES Č.	
		1:100		08	