
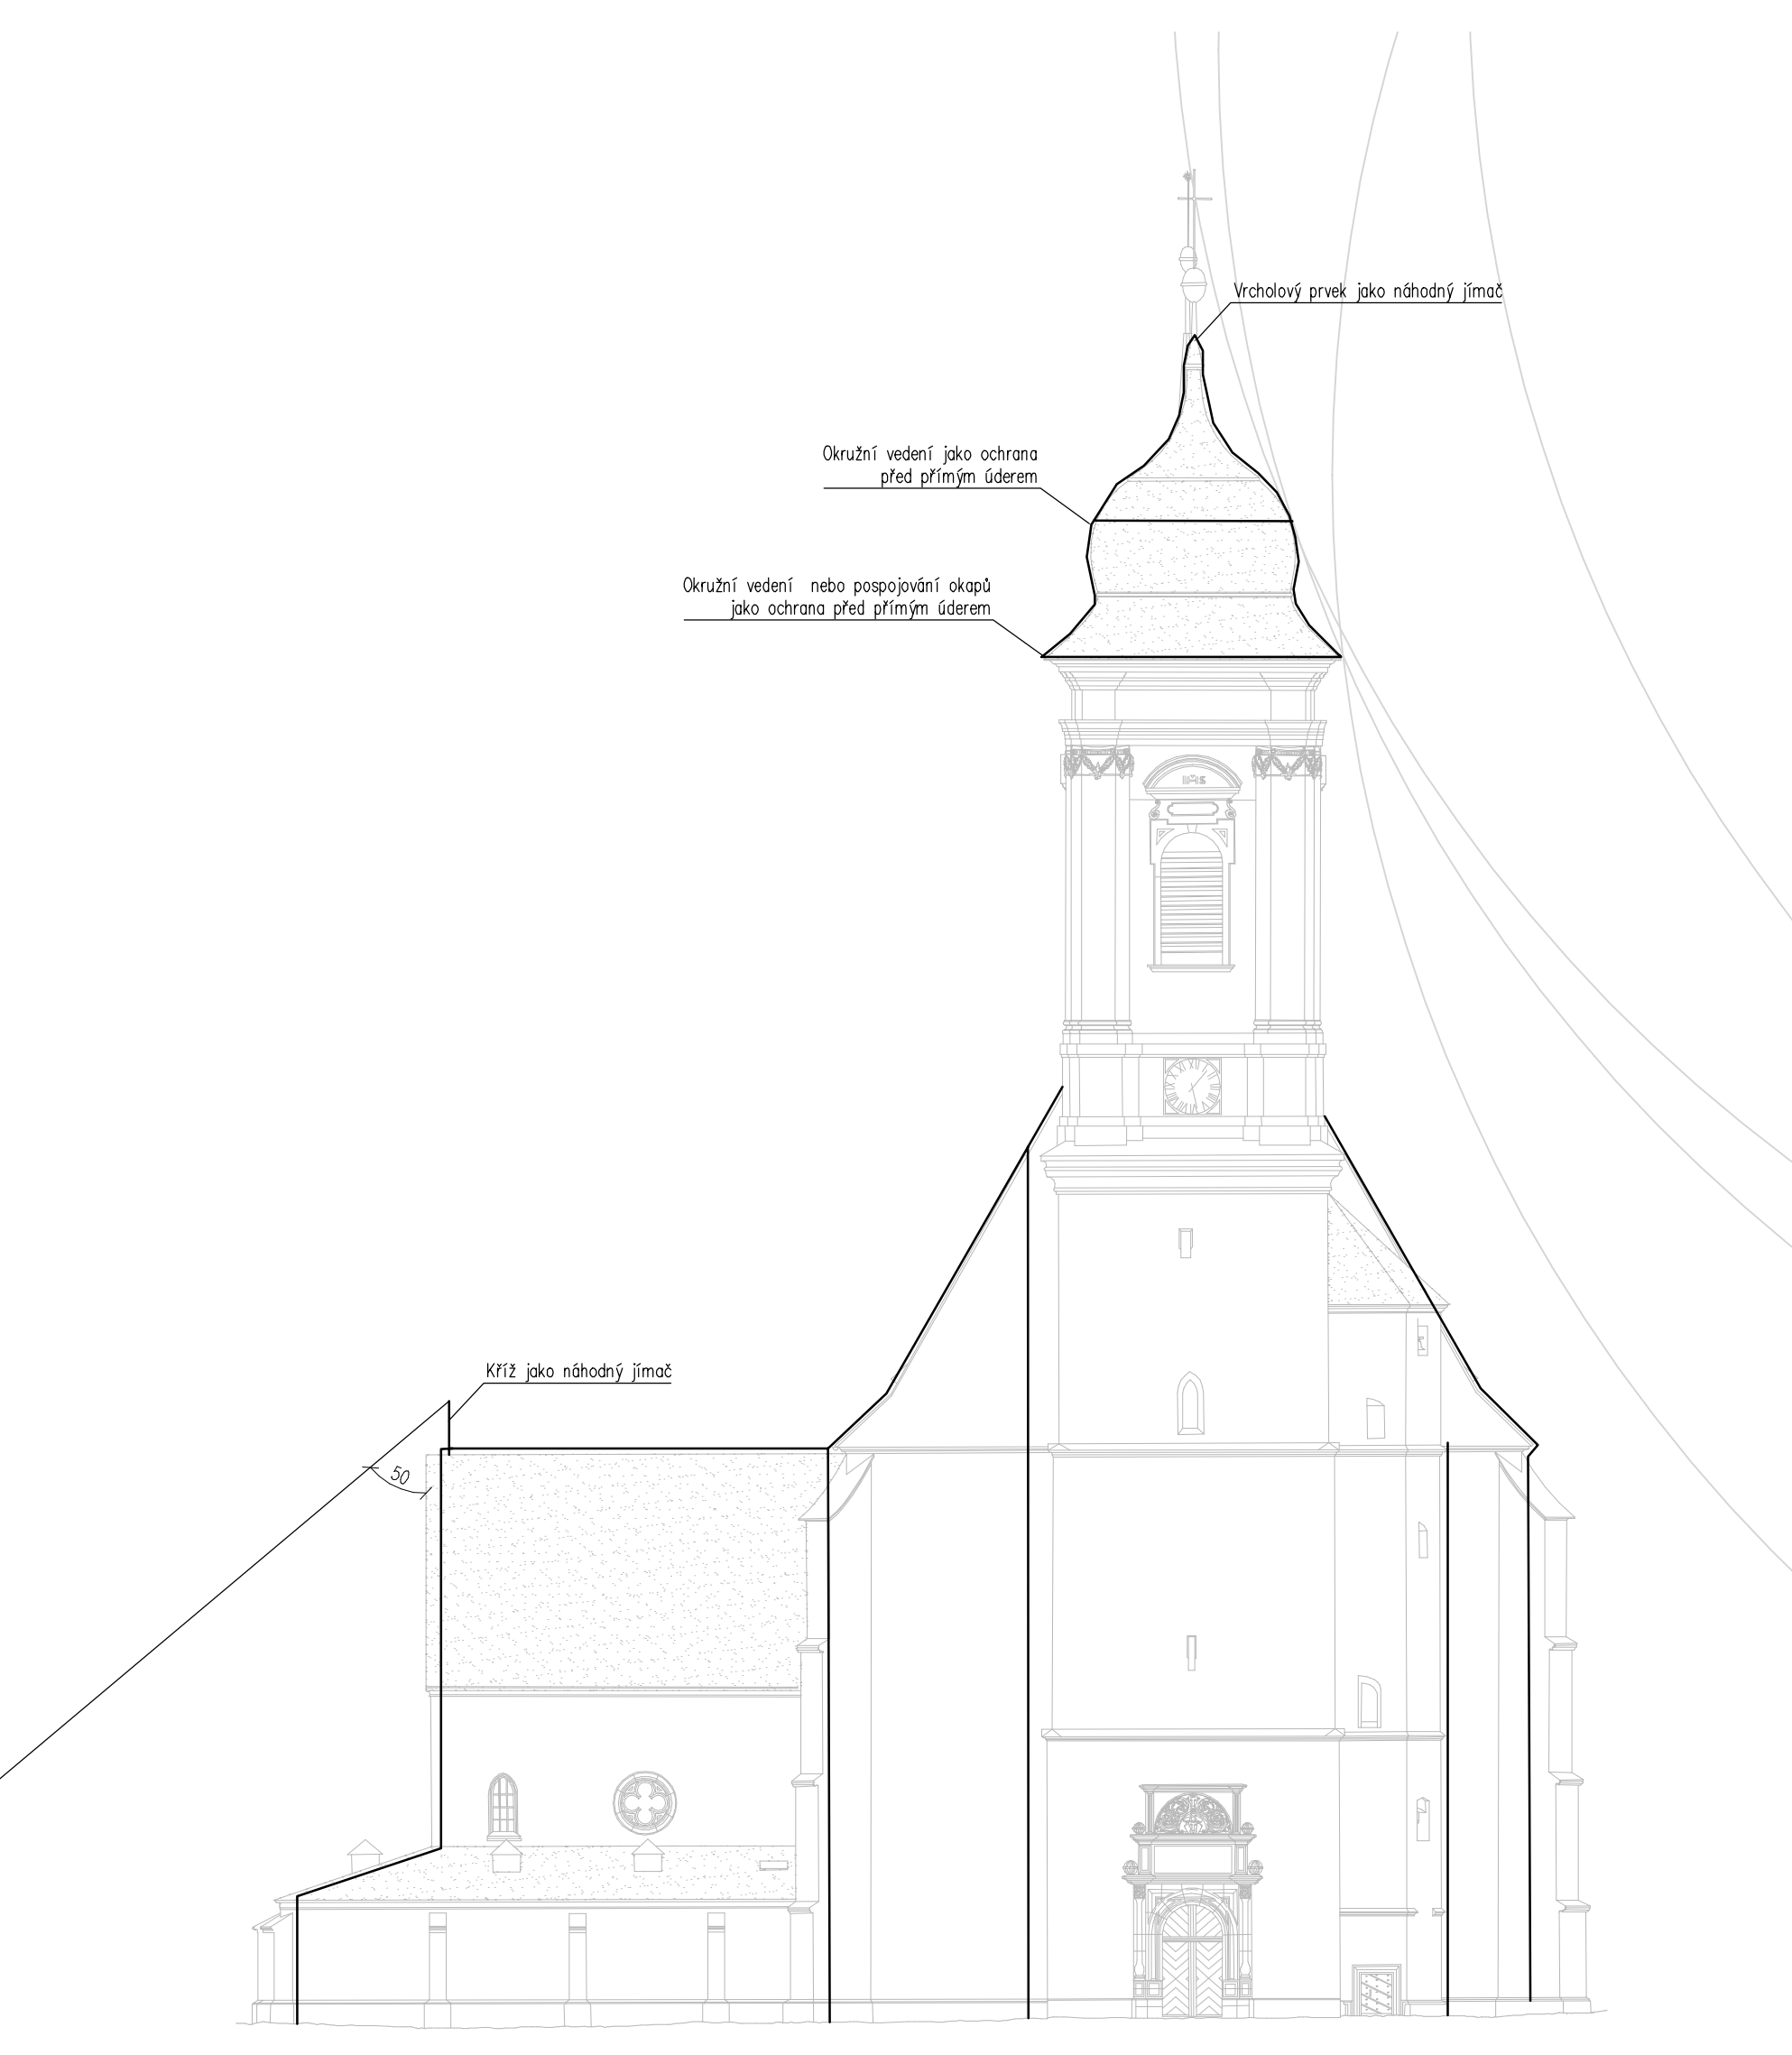


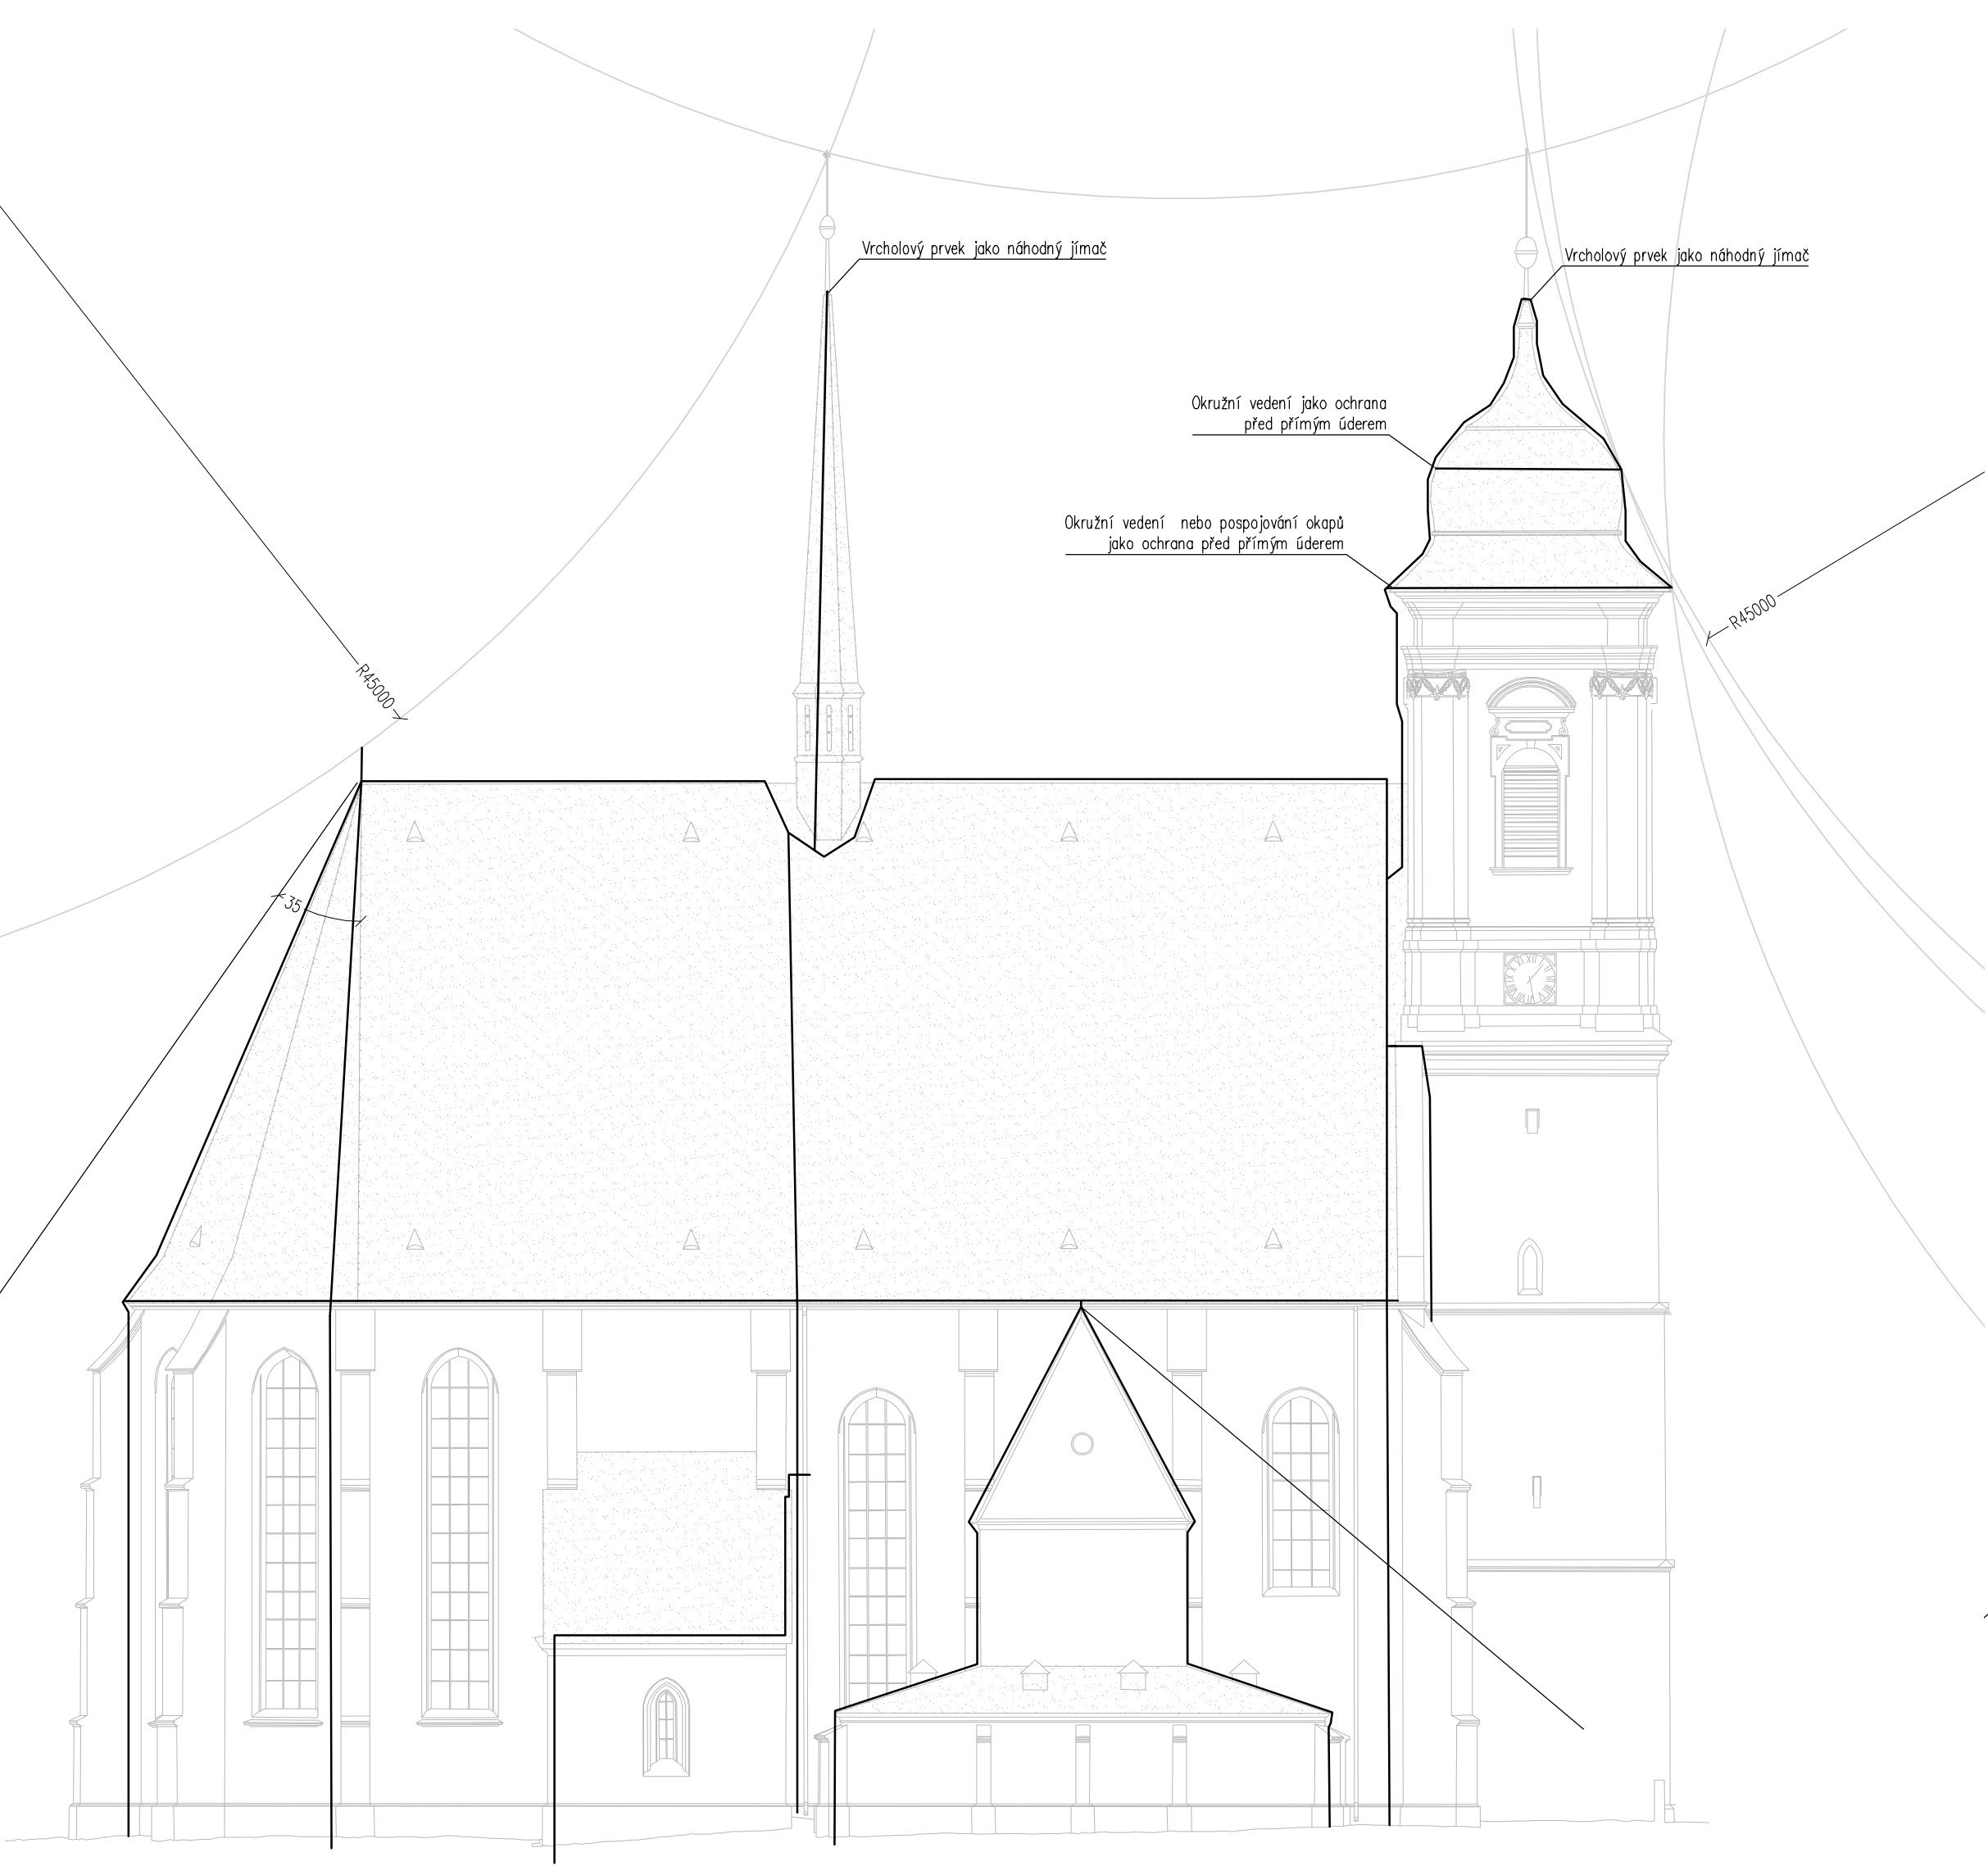

STABIL s. r. o., 603 00 BRNO, HLINKY 142 c			
Vypracoval:		ing. Lukáš Rotrekl	
Kontroloval:		ing. František Kocián	
Vedoucí projektant:		ing. Petr Daniel	
Investor:		Římskokatolická farnost Doubravnik	
Akce:		REVITALIZACE KOSTELA POVÝŠENÍ SV. KŘÍŽE V DOUBRAVNÍKU D.1.4.5. HROMOSVOD	
Obsah:		Hromosvod pohledy	
		Měřítko 1:200	Číslo přílohy 04
		Fomát: A2	
		Datum: 12/2016	
		Účel: DSP	
		Zakázka č.: 16142	
		Archiv. č.:	