


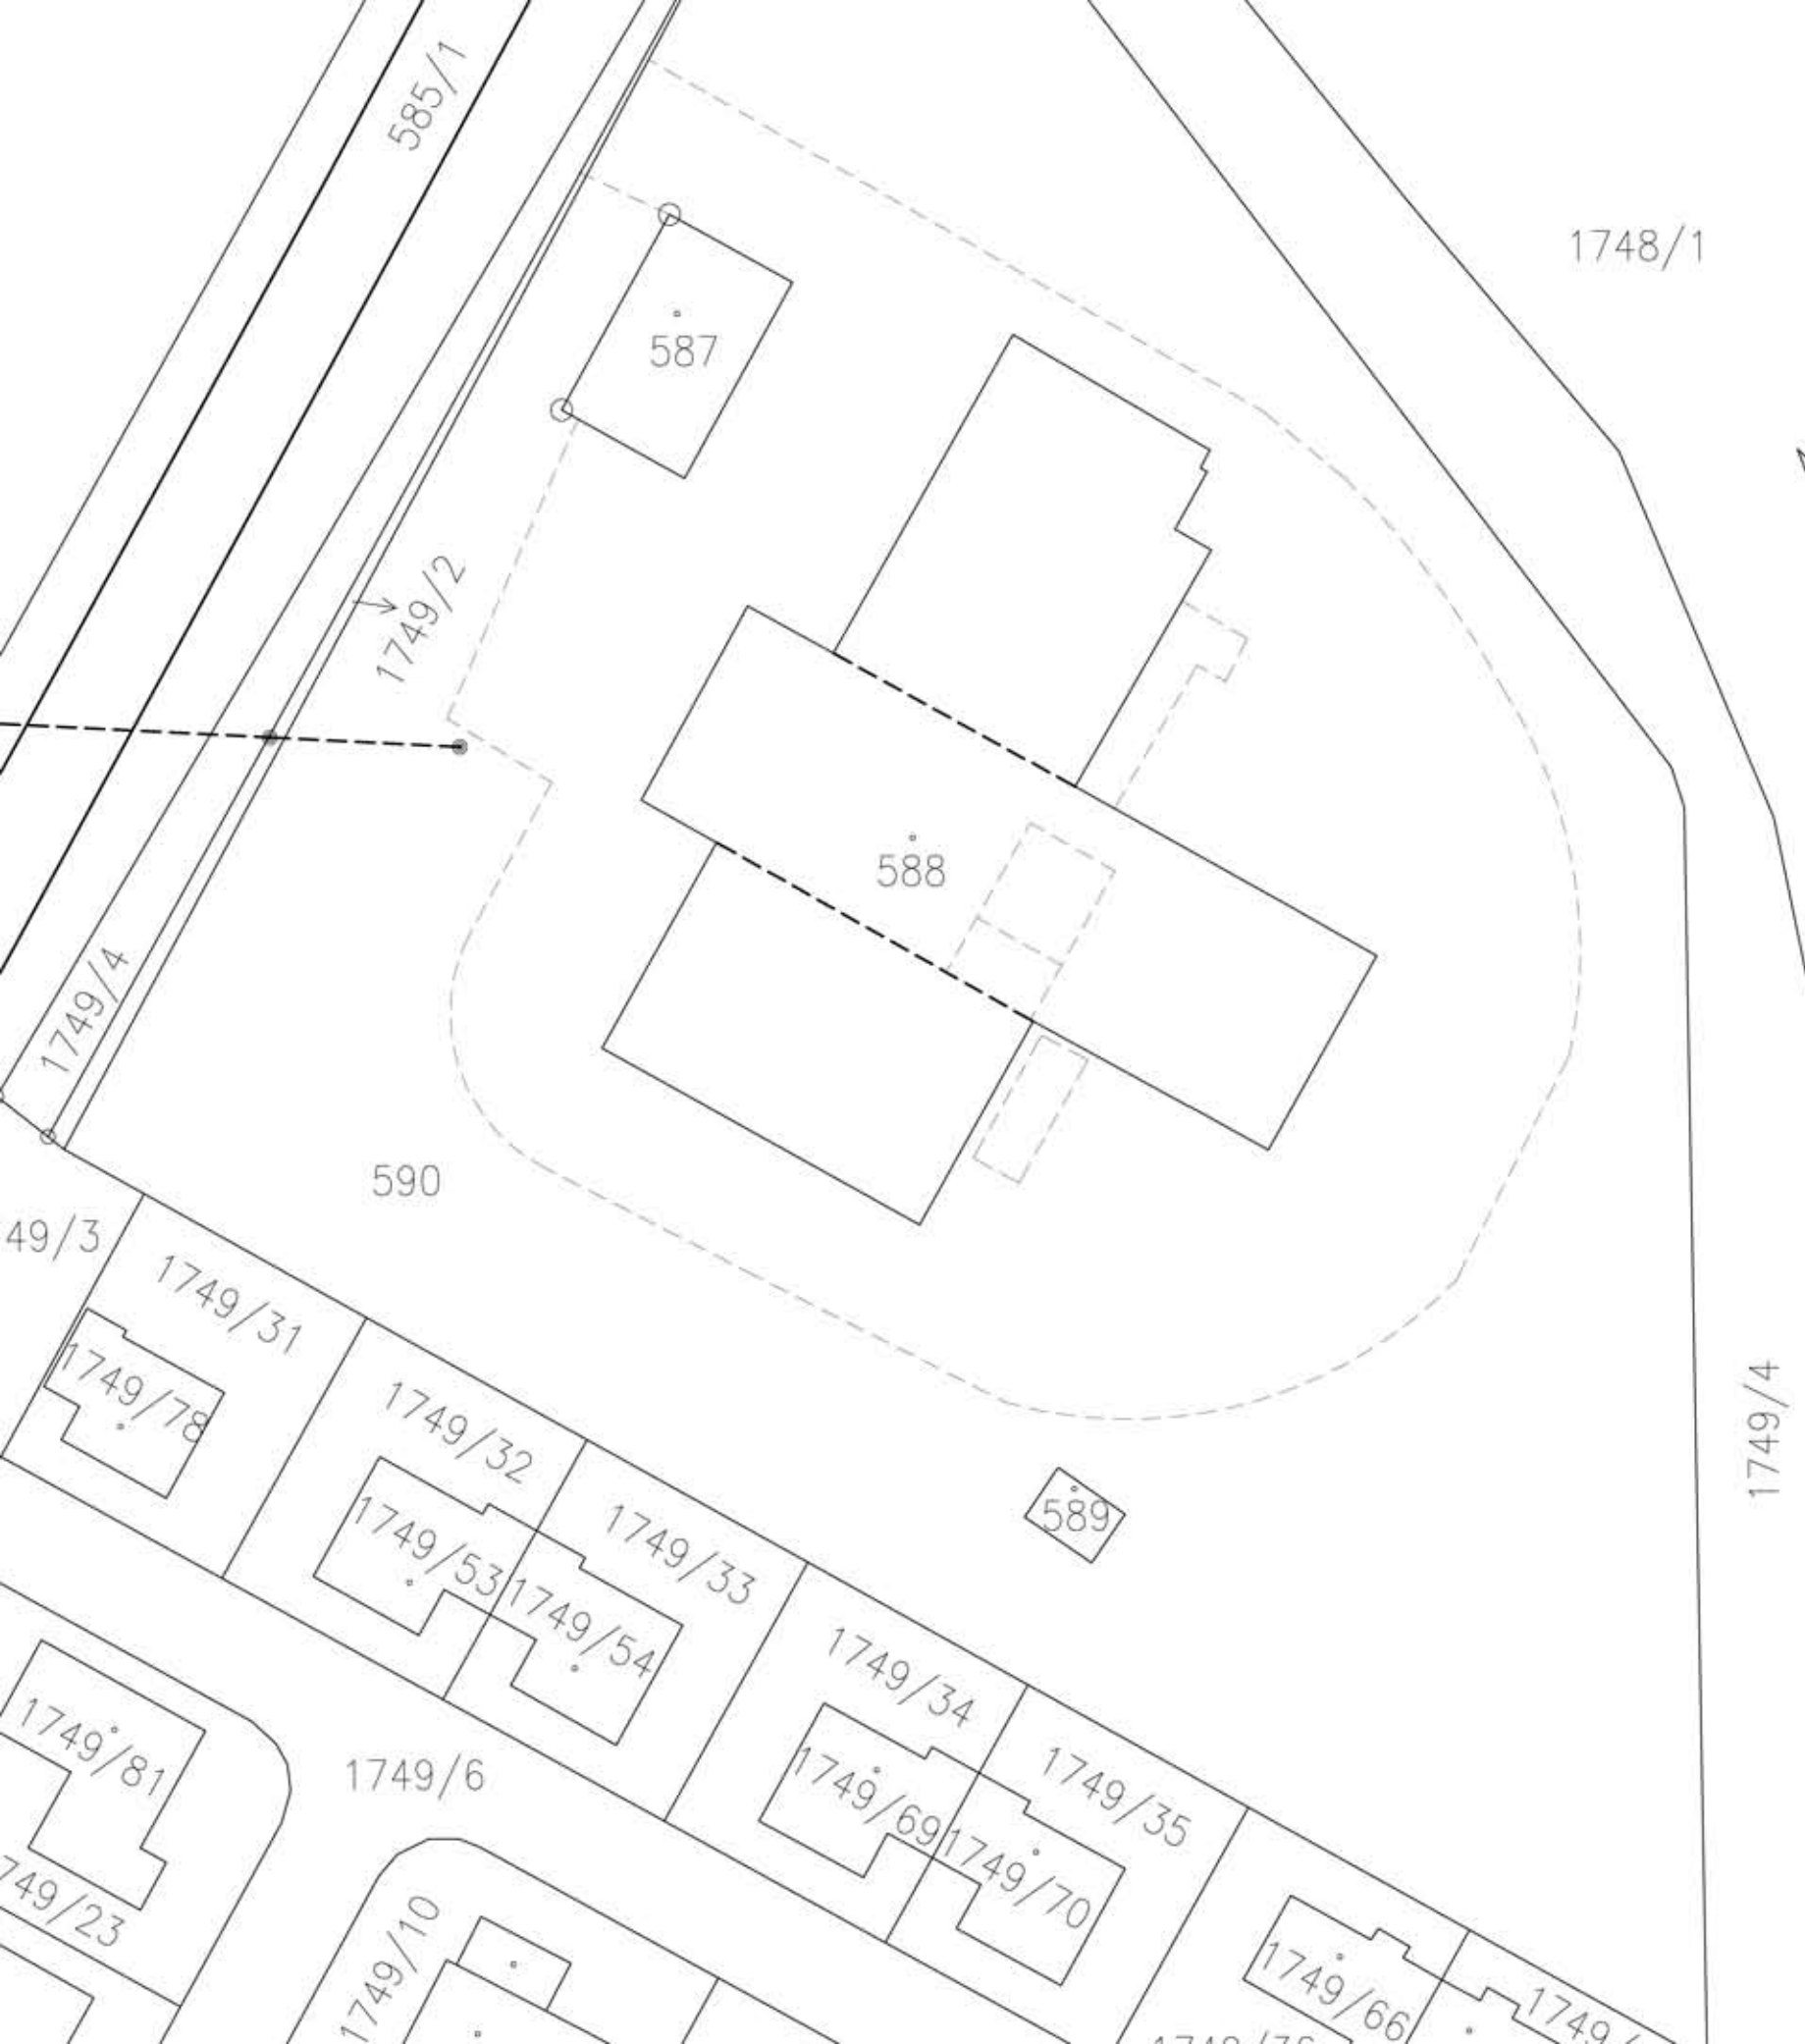

|                                                          |  |                                                                                      |  |   |             |
|----------------------------------------------------------|--|--------------------------------------------------------------------------------------|--|---|-------------|
| PROJEKTANT:                                              |  | ZODP. PROJEKTANT:                                                                    |  | Ing. PETER LIŠKA<br>projekt. činnost v inv. výstavbě<br>Blažkova 6, 638 00 Brno<br>mob.:604371414, peterliska@email.cz |             |
| ING. PETER LIŠKA                                         |  | ING. HONOMICHL                                                                       |  |   |             |
|                                                          |  |                                                                                      |  |   |             |
| INVESTOR: Ing. Michal Laichman, Nová 42, 664 47 Střelice |  |                                                                                      |  |   |             |
| AKCE:                                                    |  | REKONSTRUKCE OCELOVÝCH HAL SOKOLNICE<br>SOKOLNICE , č.parc. 588, 590, k.u. Sokolnice |  | FORMÁT:   | 2A4         |
|                                                          |  |                                                                                      |  | DATUM:   | 11/2016     |
|                                                          |  |                                                                                      |  | MĚŘÍTKO:   | 1:500       |
| OBSAH VÝKRESU:                                           |  |                                                                                      |  | PARÉ:   | Č. VÝKRESU: |
| SITUACE CELKOVÁ                                          |  |                                                                                      |  |   | C-01        |