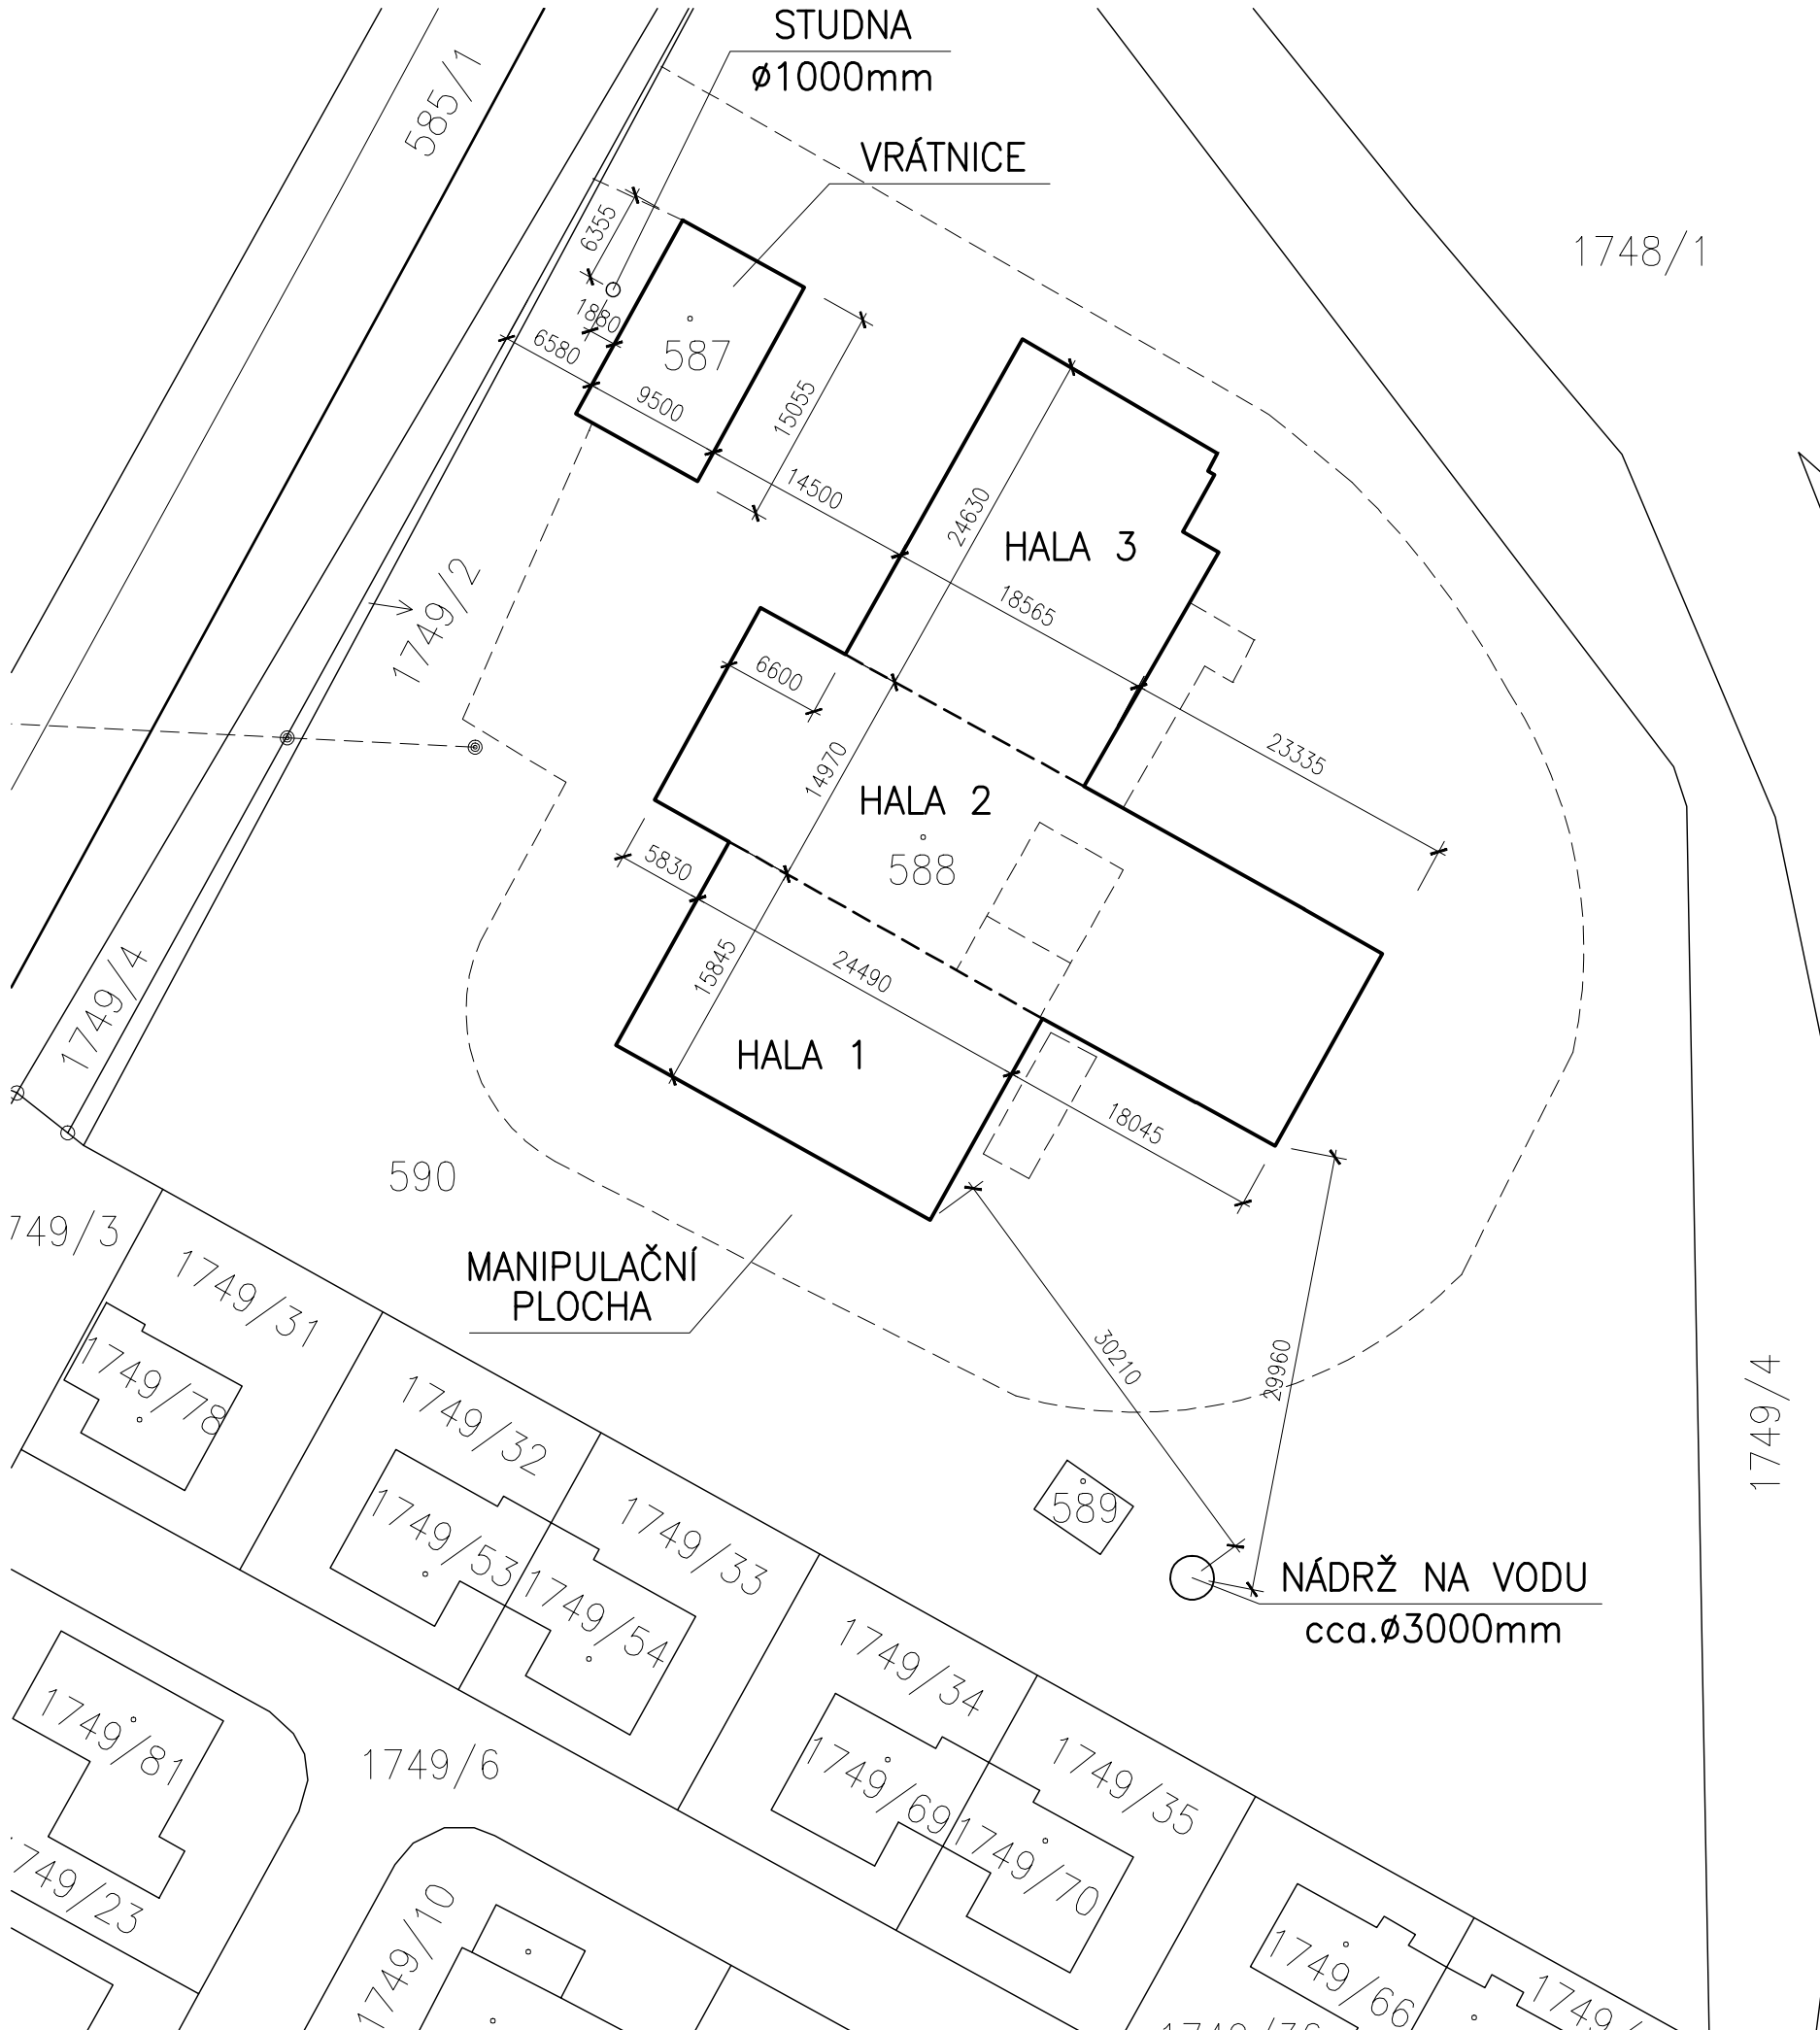


ZJEDNODUŠENÁ DOKUMENTACE – PASPORT STAVBY

PROJEKTANT:	VYPRACOVAL	Ing. PETER LIŠKA projekt. činnost v inv. výstavbě Blažkova 6, 638 00 Brno mob.:604371414, peterliška@email.cz	
ING. PETER LIŠKA	ING. PETER LIŠKA		
INVESTOR: B.E.S. BOHEMIA S.R.O., KRÁLOVA 9, 616 00 BRNO		FORMÁT:	2A4
AKCE: PRŮMYSLVÝ AREÁL SOKOLNICE SOKOLNICE, č.parc. 587,588,590, k.u. Sokolnice		DATUM:	01/2017
		MĚŘÍTKO:	1:500
OBSAH VÝKRESU:		PARÉ:	Č. VÝKRESU:
SITUACE			C-01