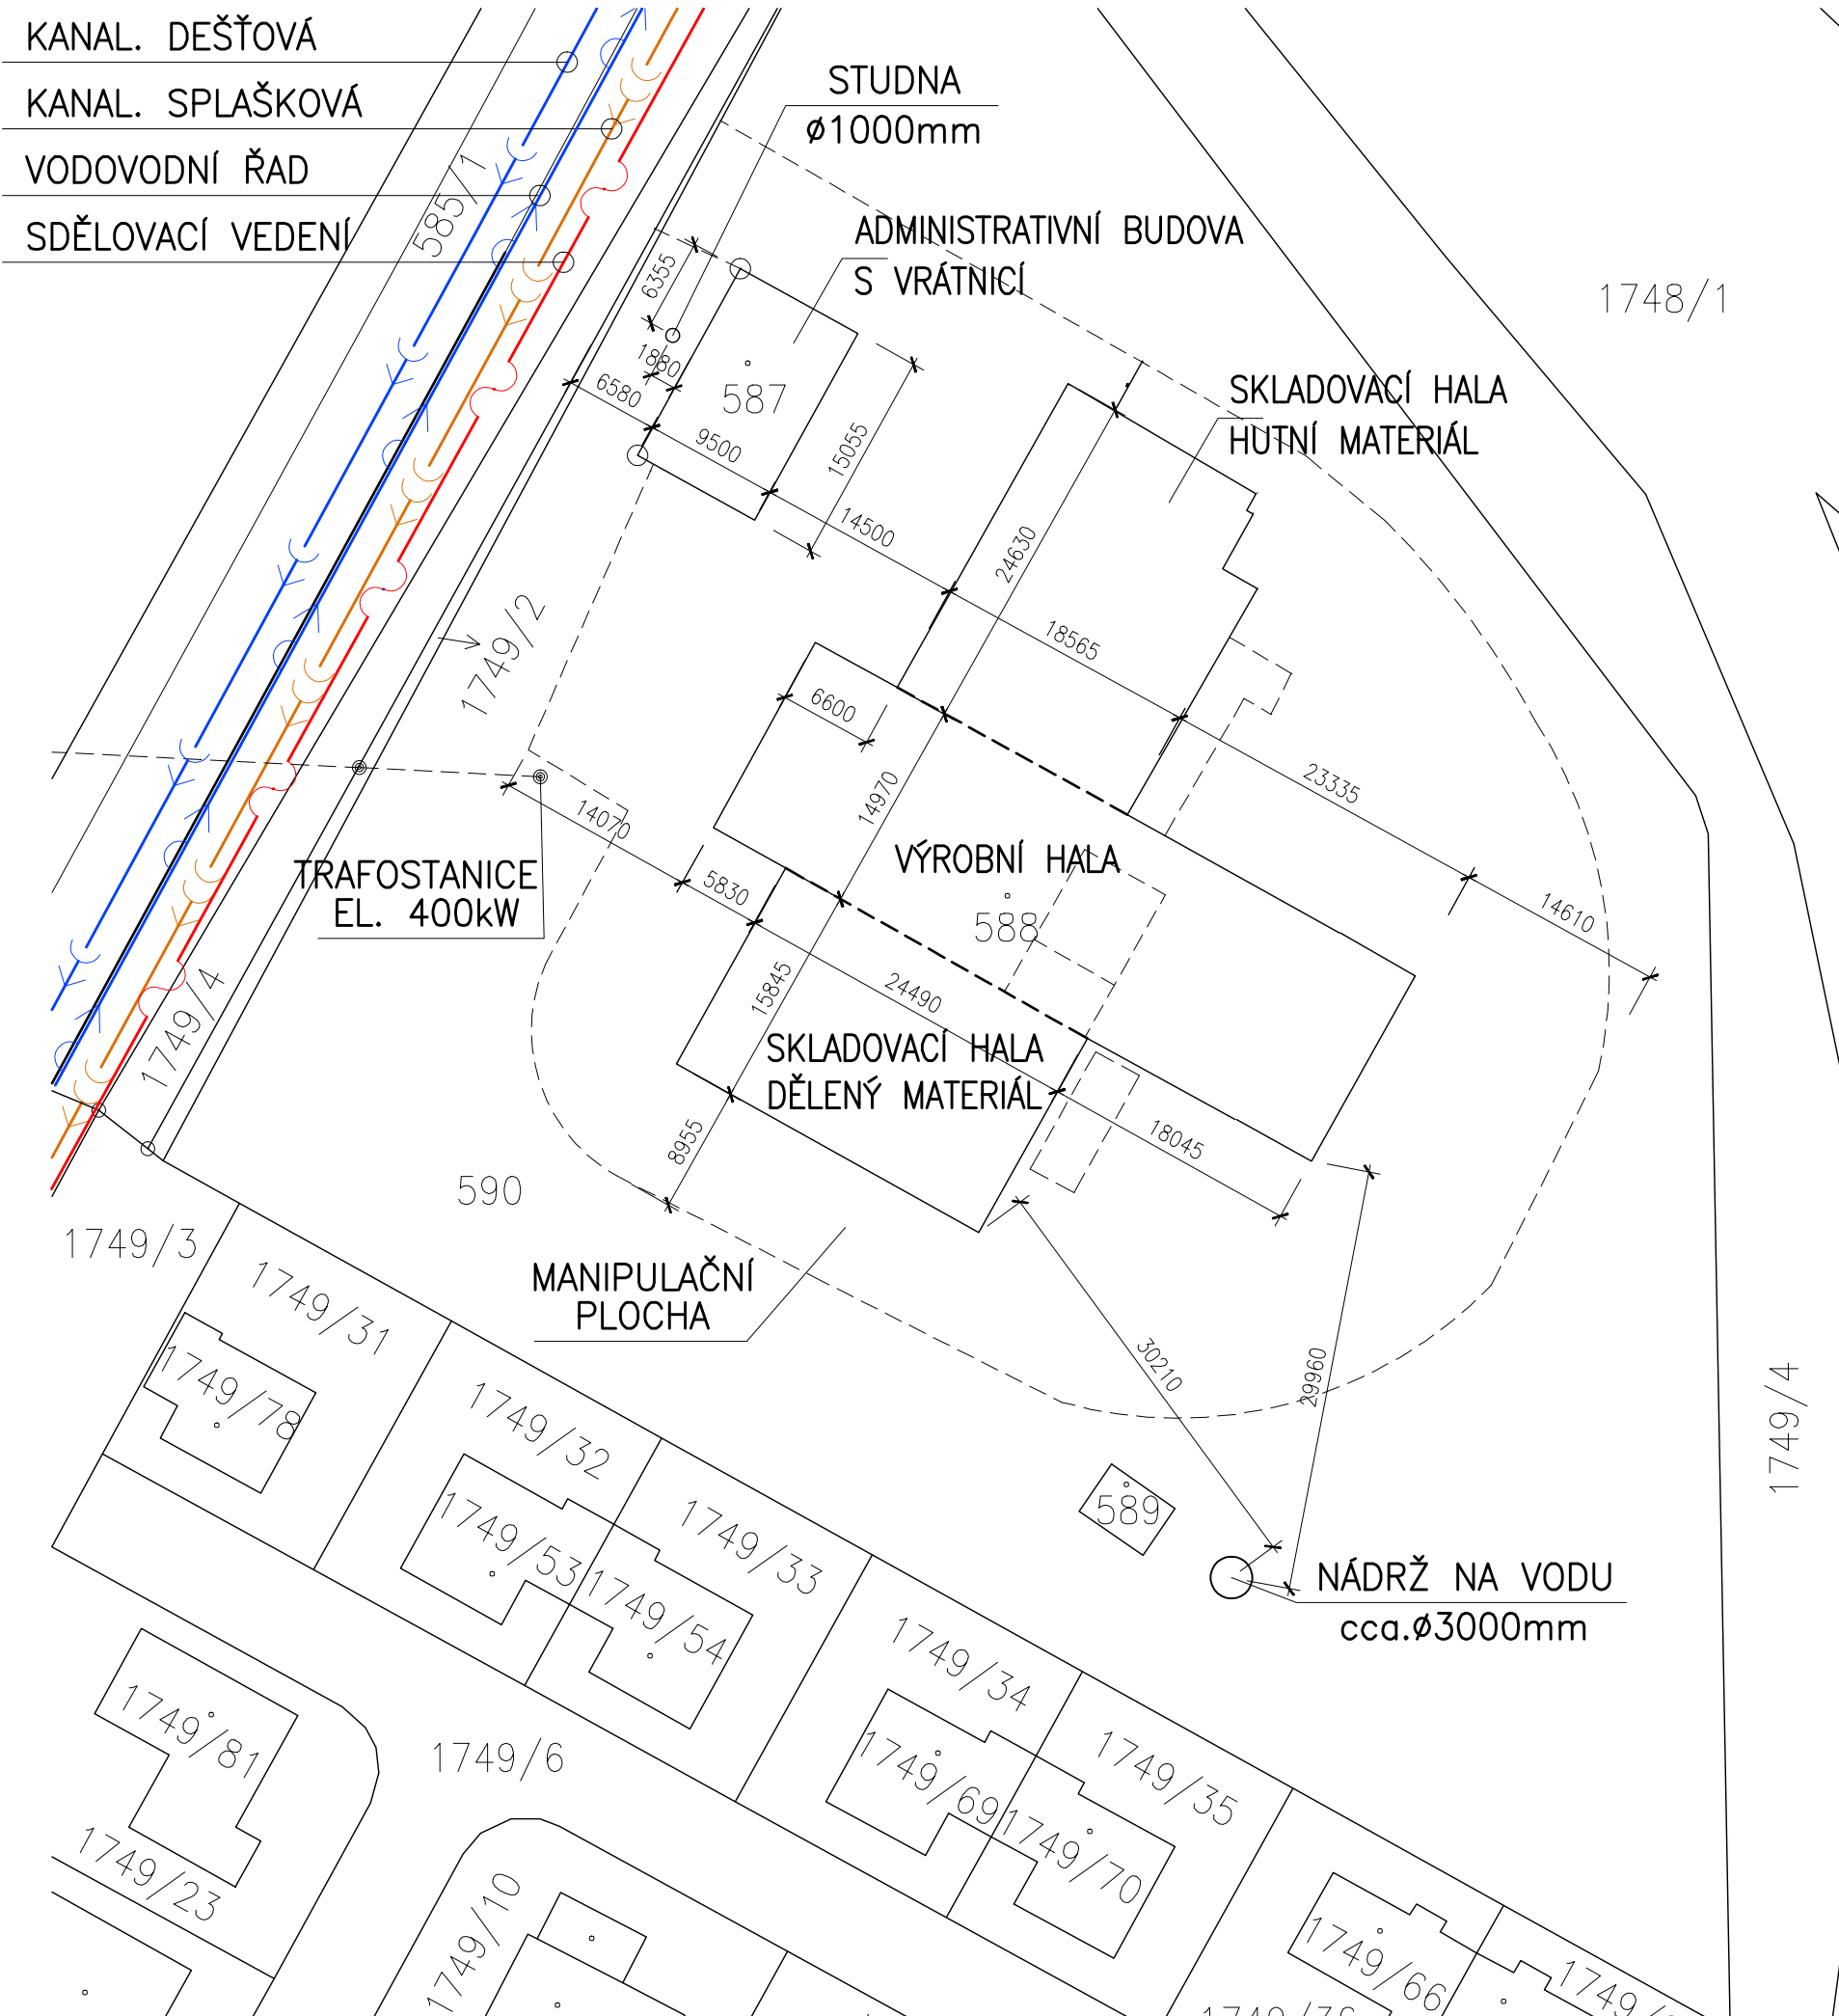


PROJEKTANT:	ZODP. PROJEKTANT:	Ing. PETER LIŠKA projekt. činnost v inv. výstavbě Blažkova 6, 638 00 Brno mob.:604371414, peteriska@email.cz	
ING. PETER LIŠKA	ING. HONOMICHL		
INVESTOR: B.E.S. BOHEMIA S.R.O., KRÁLOVA 9, 616 00 BRNO		FORMÁT:	2A4
AKCE: REKONSTRUKCE OCELOVÝCH HAL SOKOLNICE SOKOLNICE , č.parc. 588, 590, k.u. Sokolnice		DATUM:	11/2016
		MĚŘÍTKO:	1:500
OBSAH VÝKRESU:		PARÉ:	Č. VÝKRESU:
SITUACE KOORDINAČNÍ			C-03