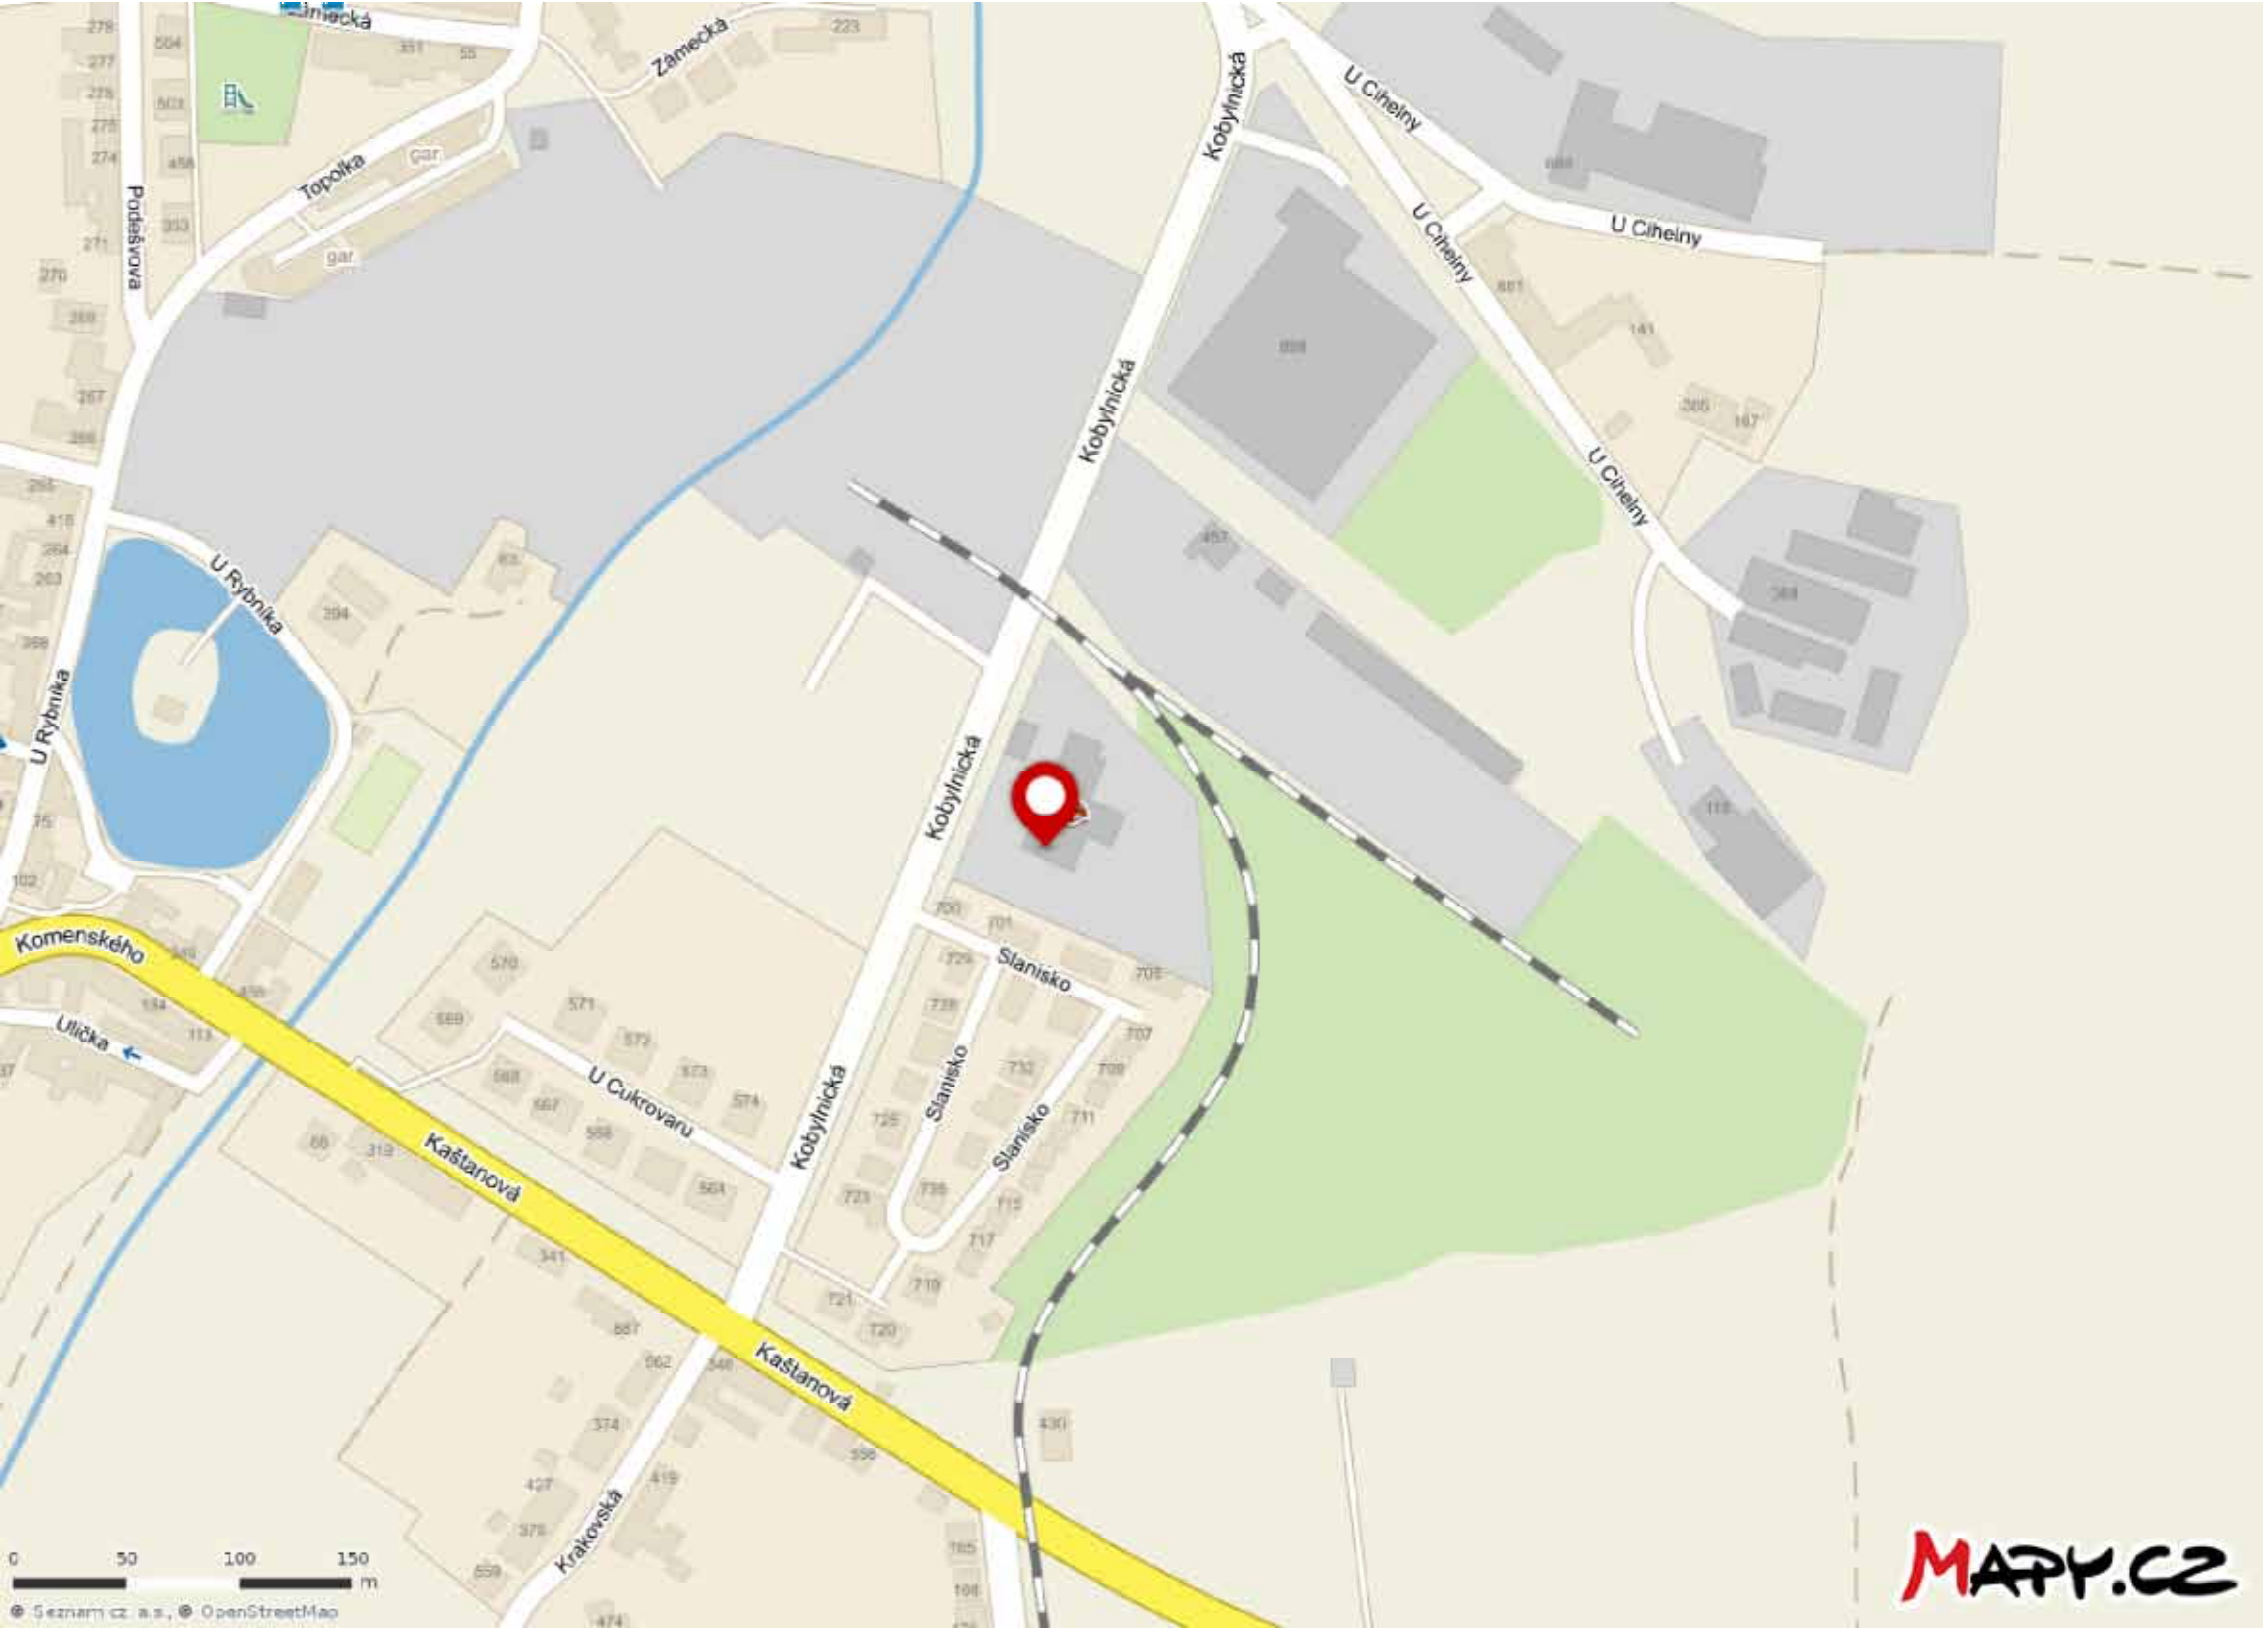


PROJEKTANT:		ZODP. PROJEKTANT:		Ing. PETER LIŠKA projekt. činnost v inv. výstavbě Blažkova 6, 638 00 Brno mob.:604371414, peteriska@email.cz	
ING. PETER LIŠKA		ING. HONOMICHL			
INVESTOR: B.E.S. BOHEMIA S.R.O., KRÁLOVA 9, 616 00 BRNO					
AKCE:		REKONSTRUKCE OCELOVÝCH HAL SOKOLNICE SOKOLNICE , č.parc. 588, 590, k.u. Sokolnice		FORMÁT:	2A4
				DATUM:	11/2016
				MĚŘÍTKO:	
OBSAH VÝKRESU:		SITUACE ŠIRŠÍCH VZTAHŮ		PARÉ:	Č. VÝKRESU:
					C-04