




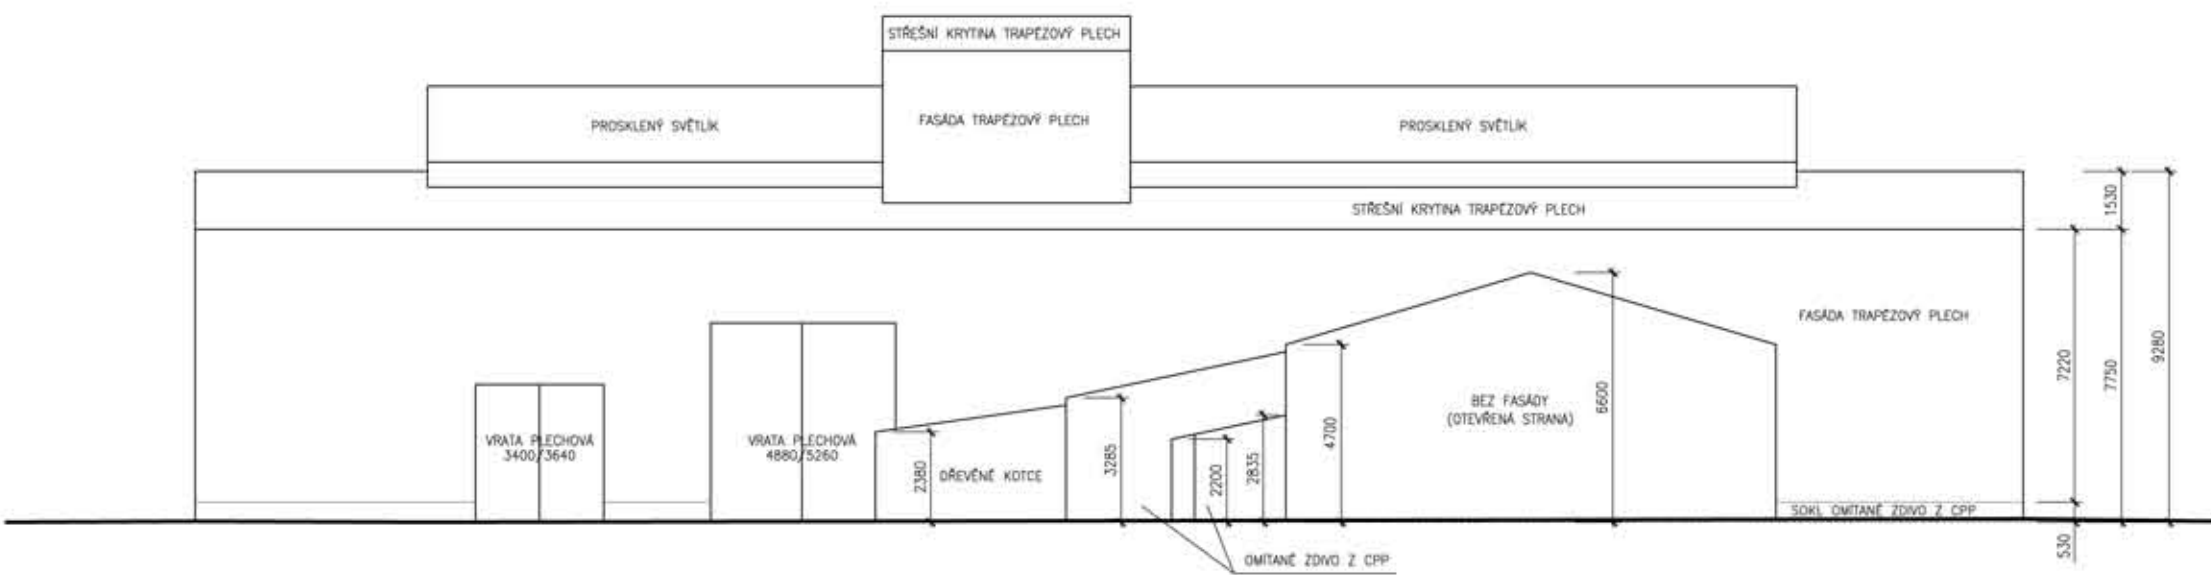


POHLED SEVEROVÝCHODNÍ

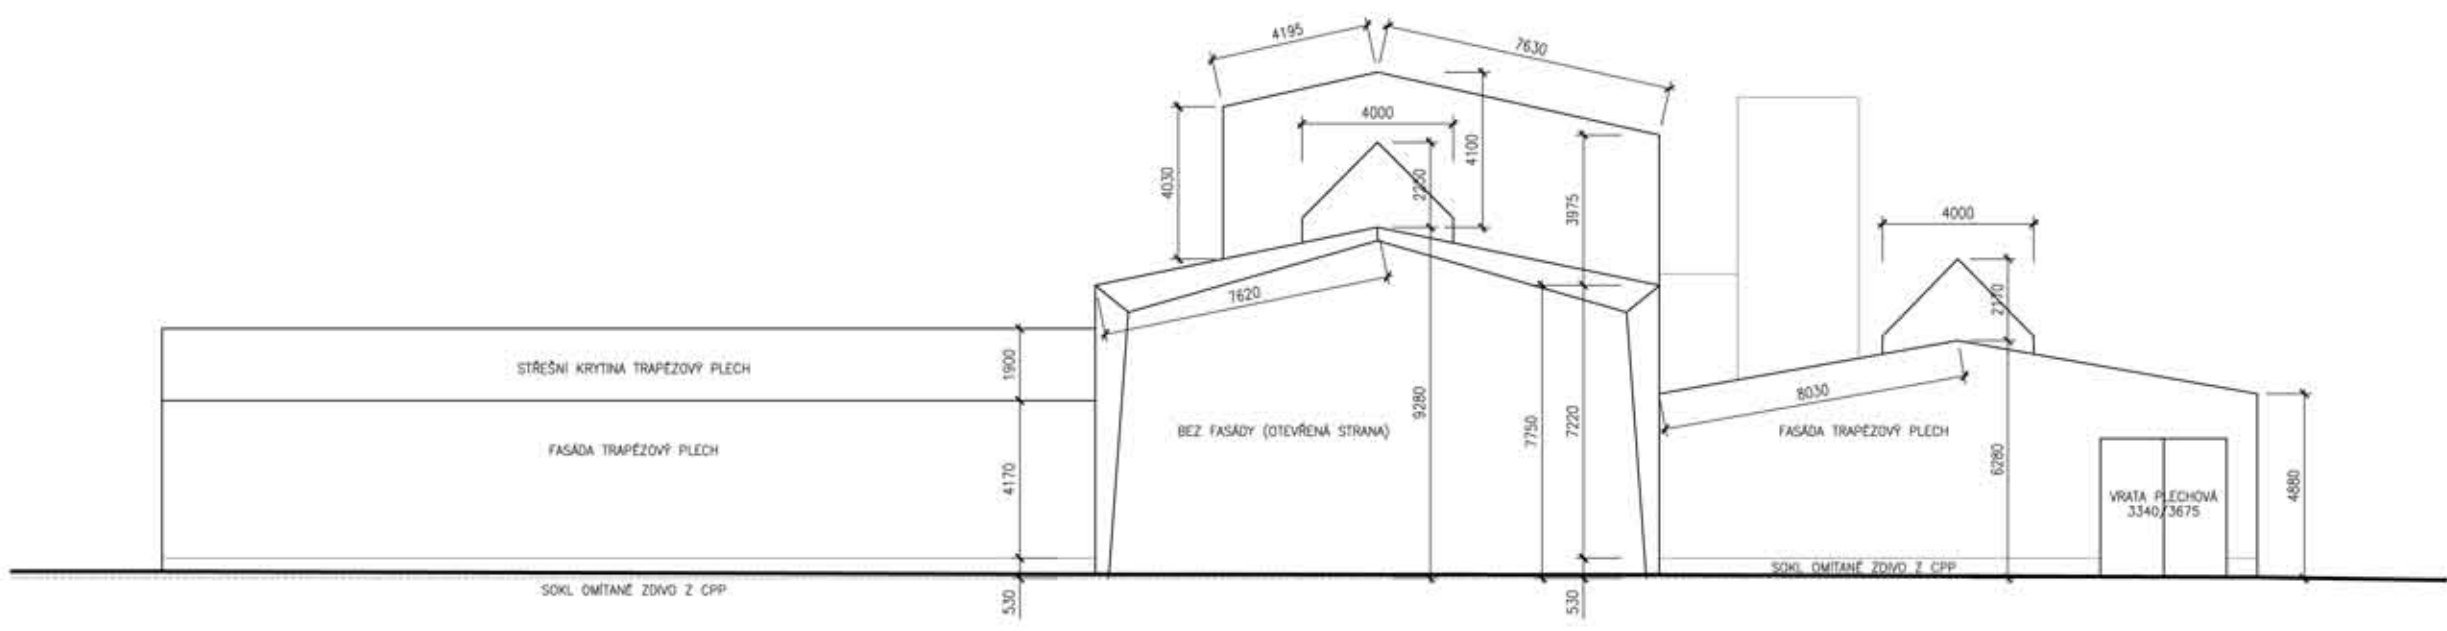


POHLED JIHOVÝCHODNÍ

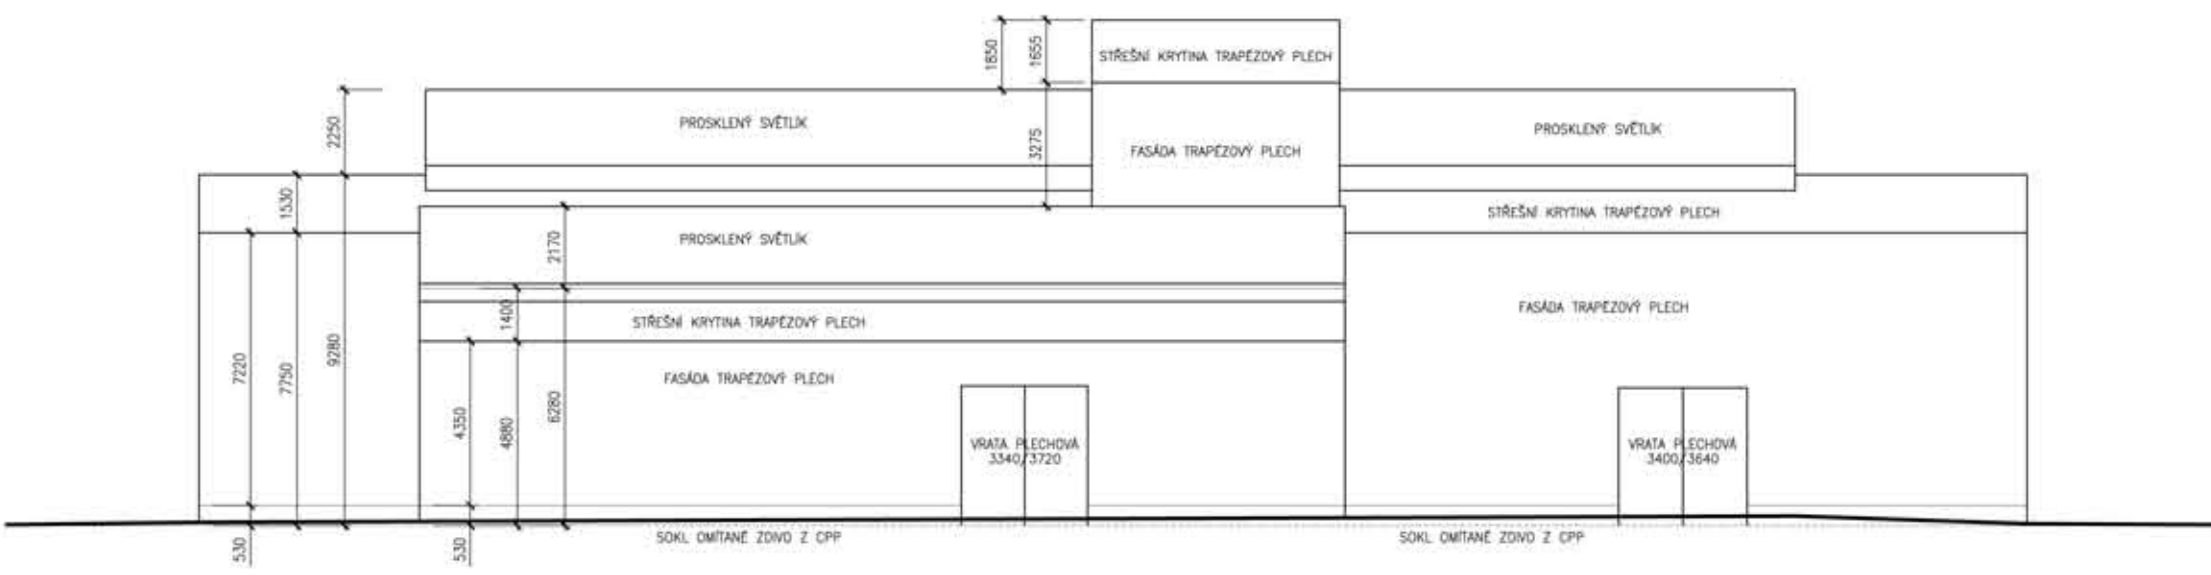

POHLED JIHOZÁPADNÍ

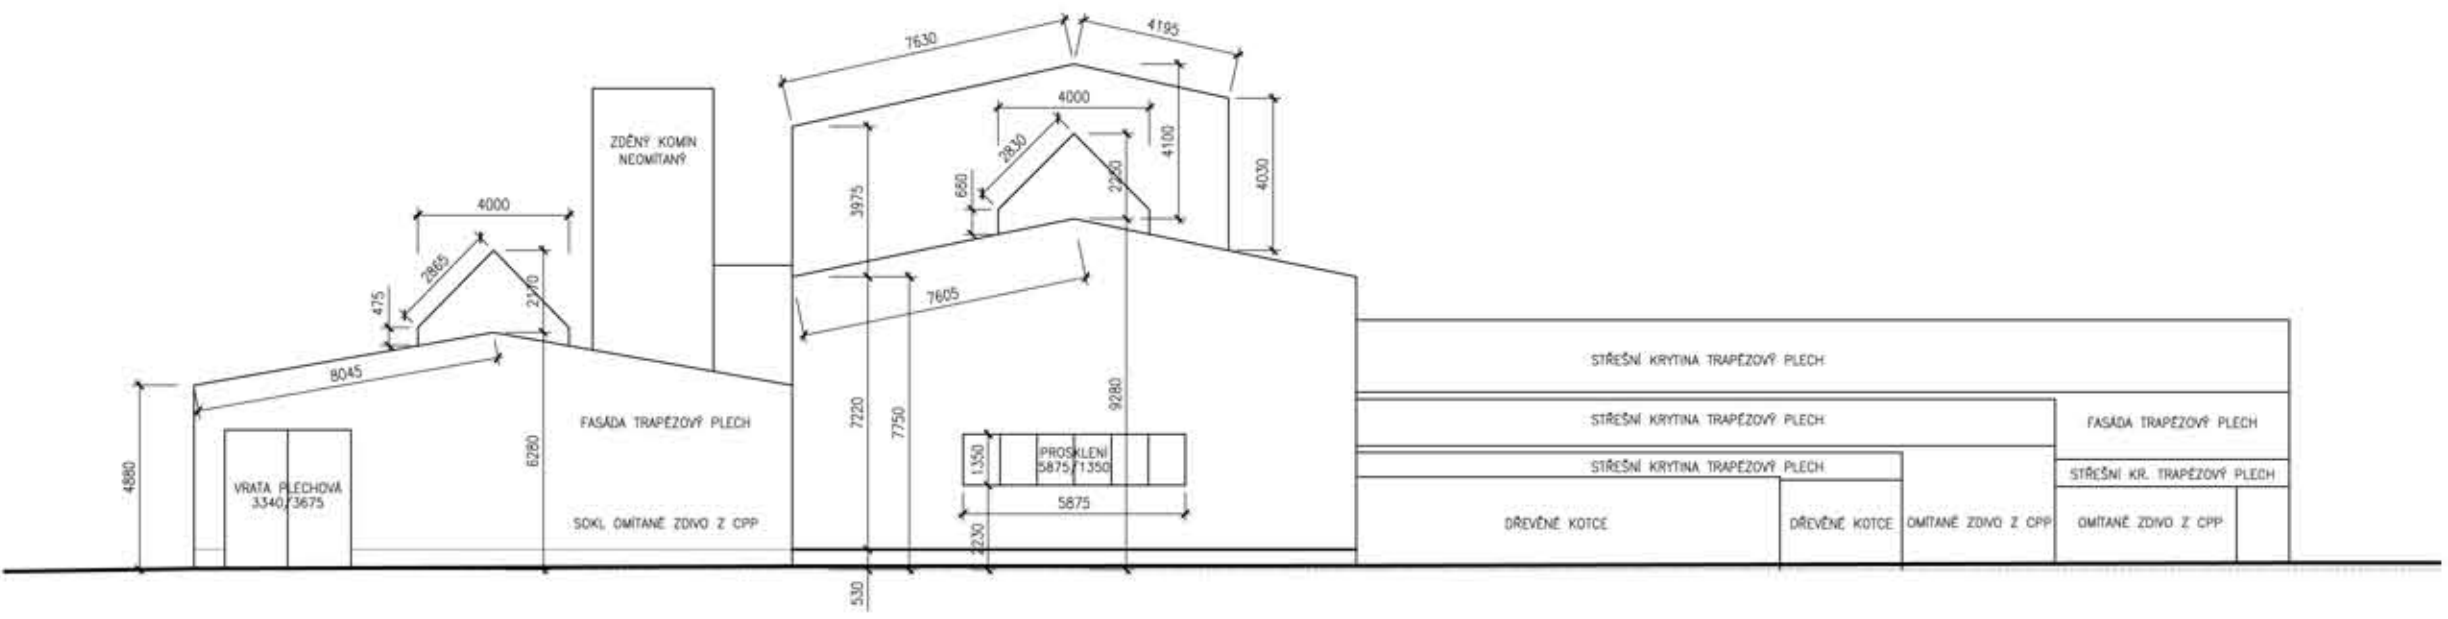

POHLED JIHOVÝCHODNÍ

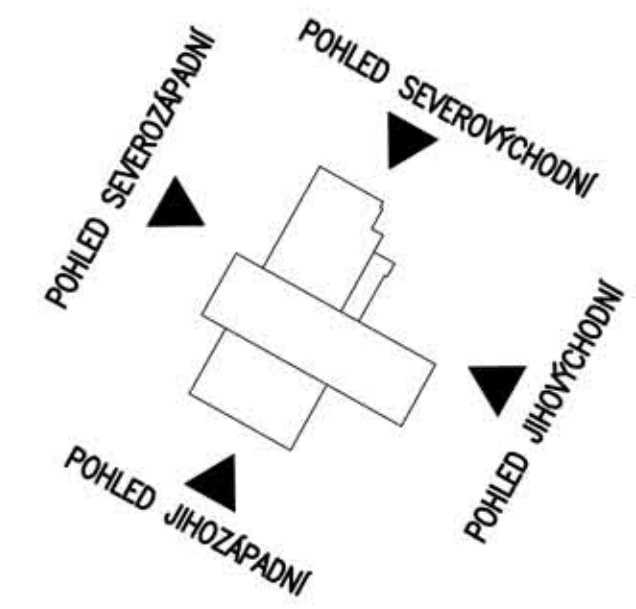

PROJEKTANT: ING. PETER LIŠKA	ZODP. PROJEKTANT: ING. HONOMICHL	Ing. PETER LIŠKA projekt, činnost v inv. výstavbě Blažkova 6, 638 00 Brno mob.:604371414, peterliška@email.cz	
INVESTOR: Ing. Michal Laichman, Nová 42, 664 47 Střelice		FORMÁT:	4A4
AKCE: REKONSTRUKCE OCELOVÝCH HAL SOKOLNICE SOKOLNICE , č.parc. 588, 590, k.u. Sokolnice		DATUM:	11/2016
OBSAH VÝKRESU:		MĚŘITKO:	1:200
POHLEDY – STÁVAJÍCÍ STAV		PARÉ:	Č. VÝKRESU: D-01