




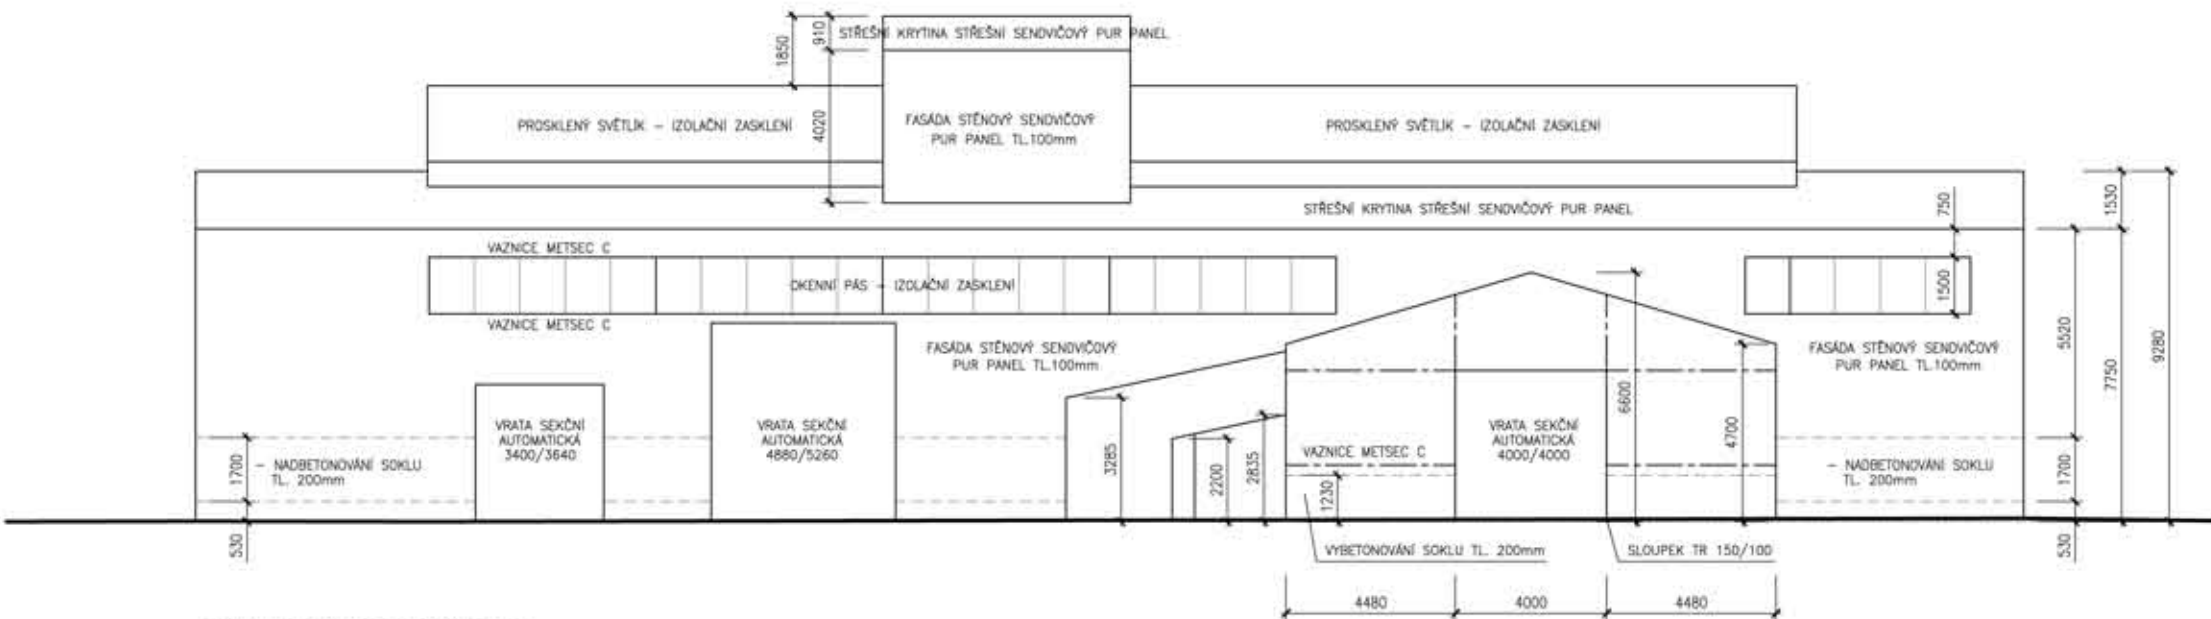


POHLED SEVEROVÝCHODNÍ

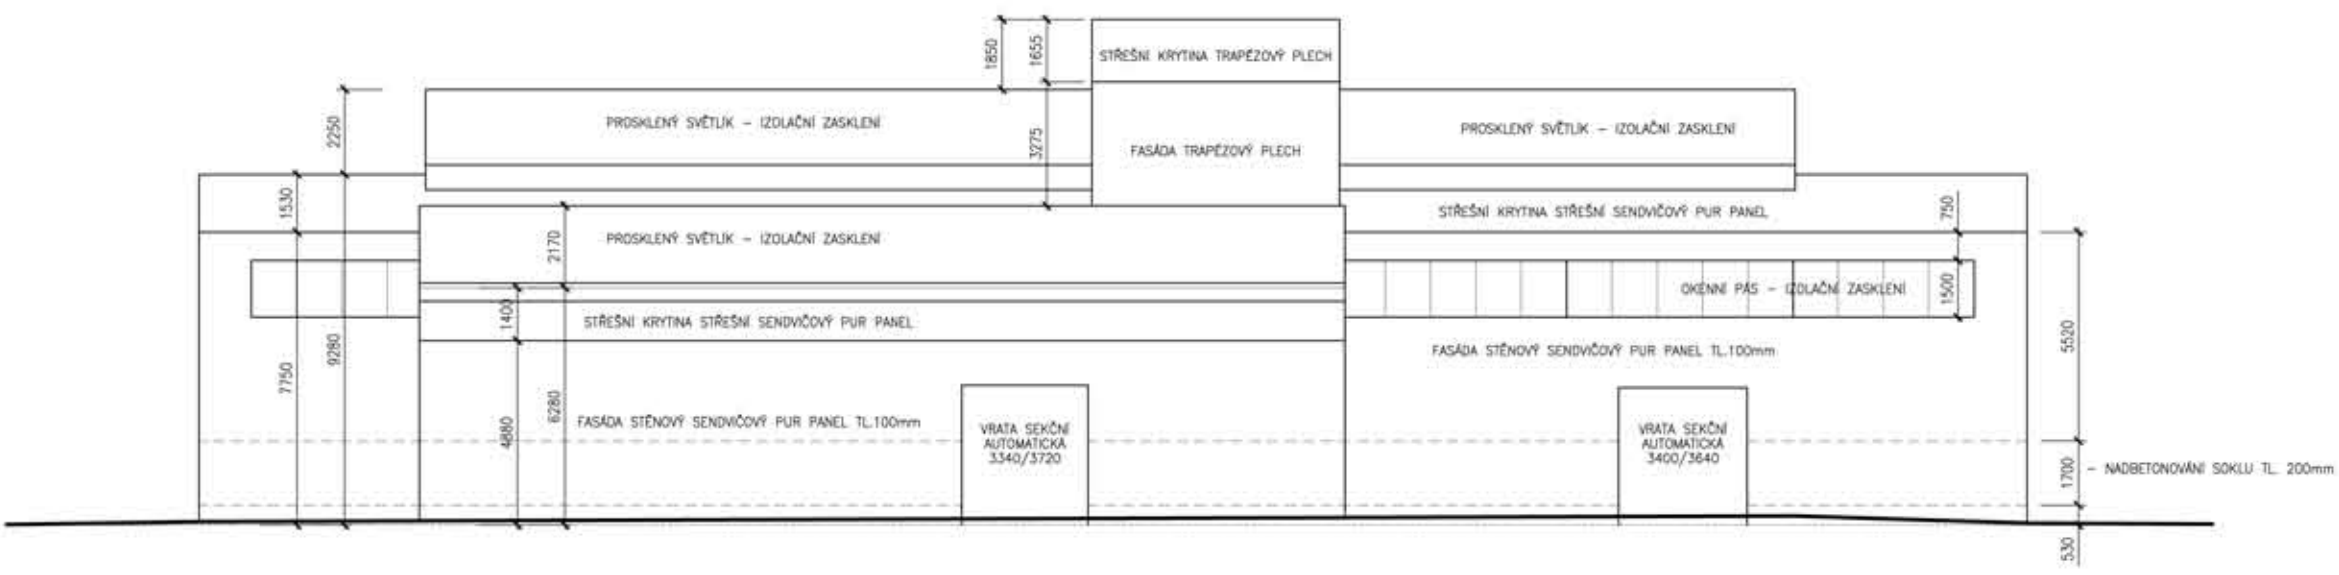


POHLED JIHOZÁPADNÍ

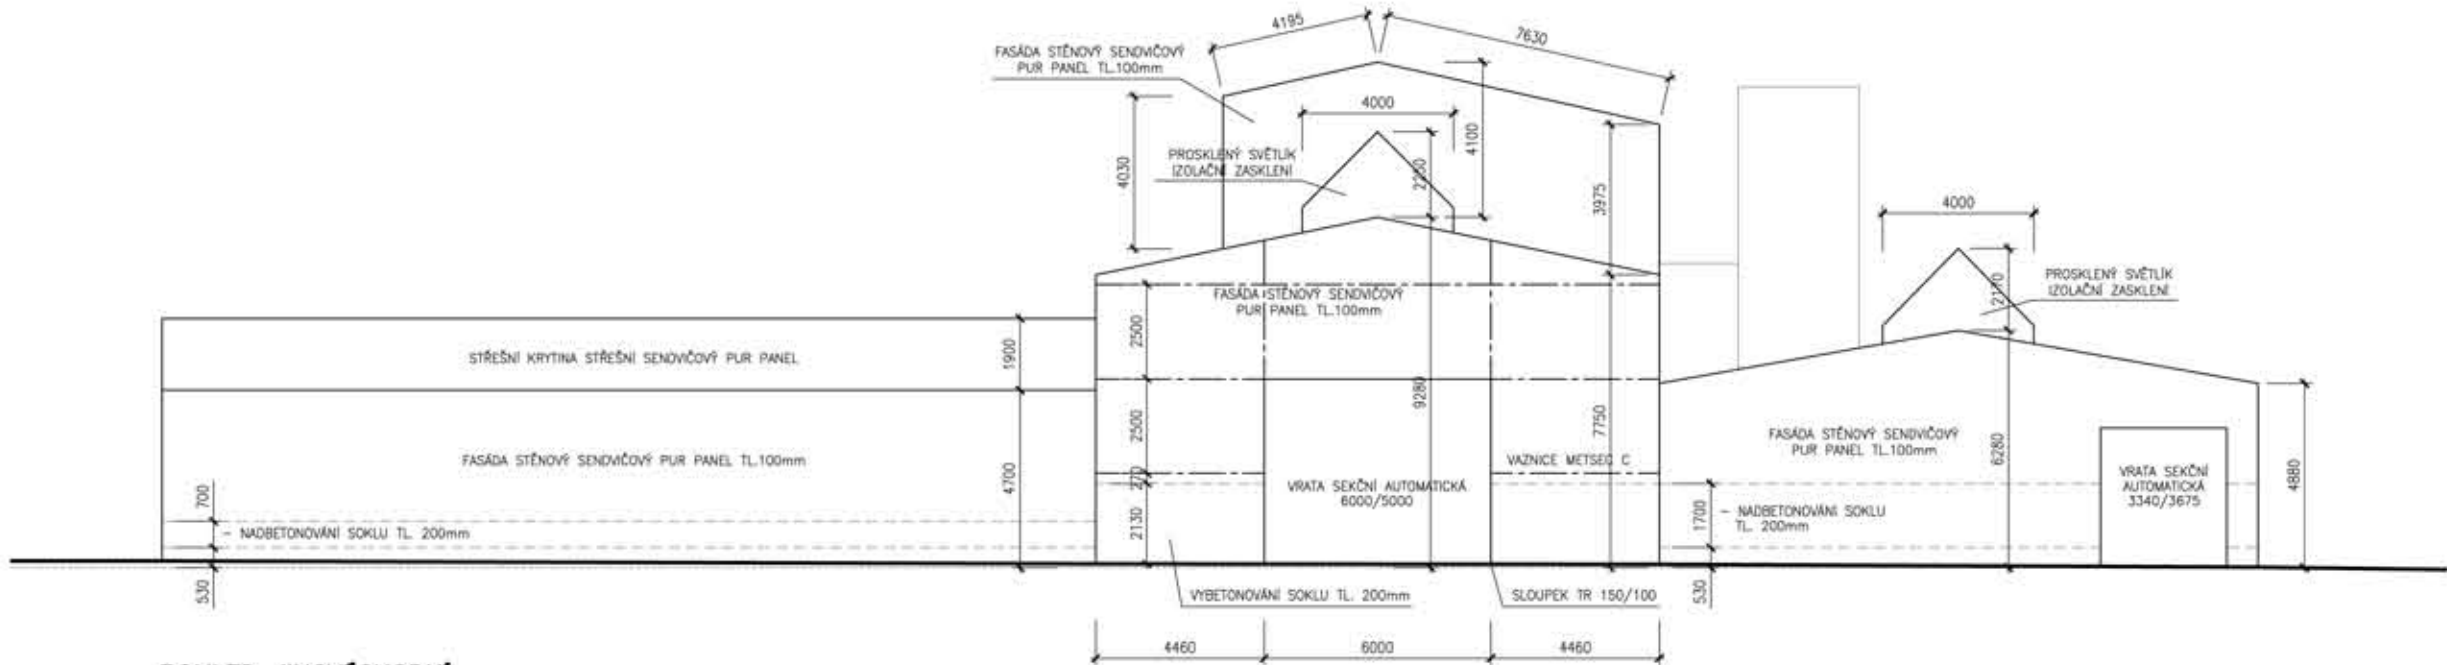

POHLED JIHOVÝCHODNÍ

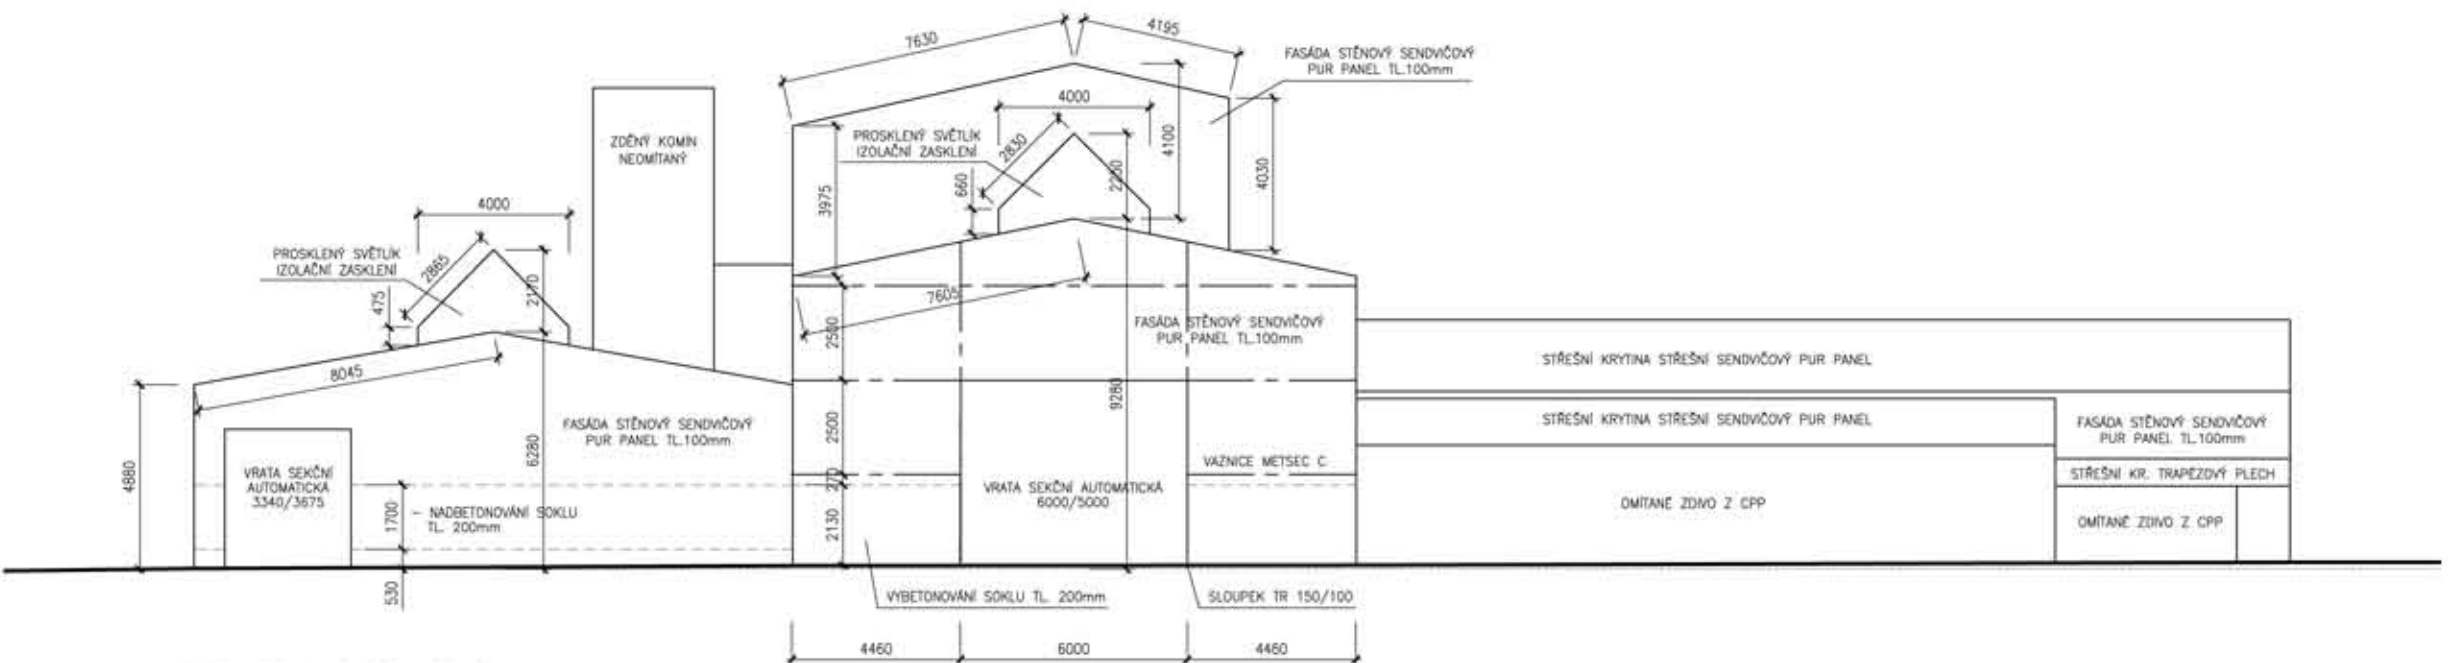

POHLED JIHOVÝCHODNÍ

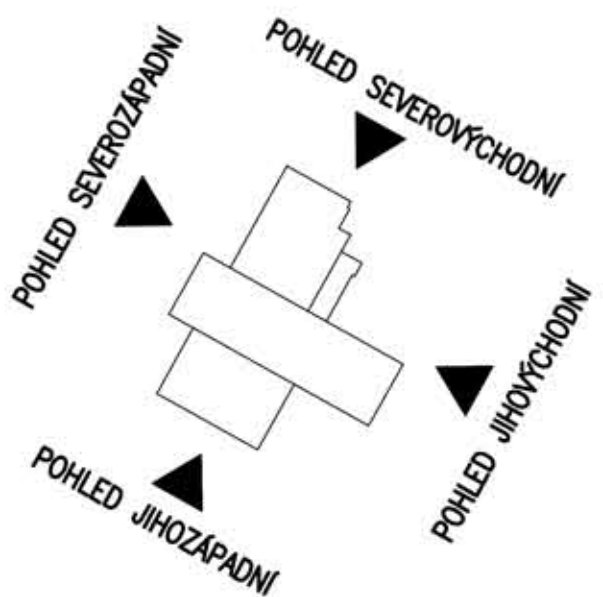

PROJEKTANT: ING. PETER LIŠKA	ZODP. PROJEKTANT: ING. HONMICH	Ing. PETER LIŠKA projekt, činnost v inv. výstavbě Blažkova 6, 638 00 Brno mob.604371414, peterliška@email.cz
INVESTOR: Ing. Michal Laichman, Nová 42, 664 47 Střelice	AKCE: REKONSTRUKCE OCELOVÝCH HAL SOKOLNICE SOKOLNICE , č.parc. 588, 590, k.u. Sokolnice	FORMÁT: 4A4 DATUM: 11/2016 MĚŘITKO: 1:200 PARE: Č. VÝKRESU:
OBSAH VÝKRESU: POHLEDY – NAVRŽENÝ STAV		D-02