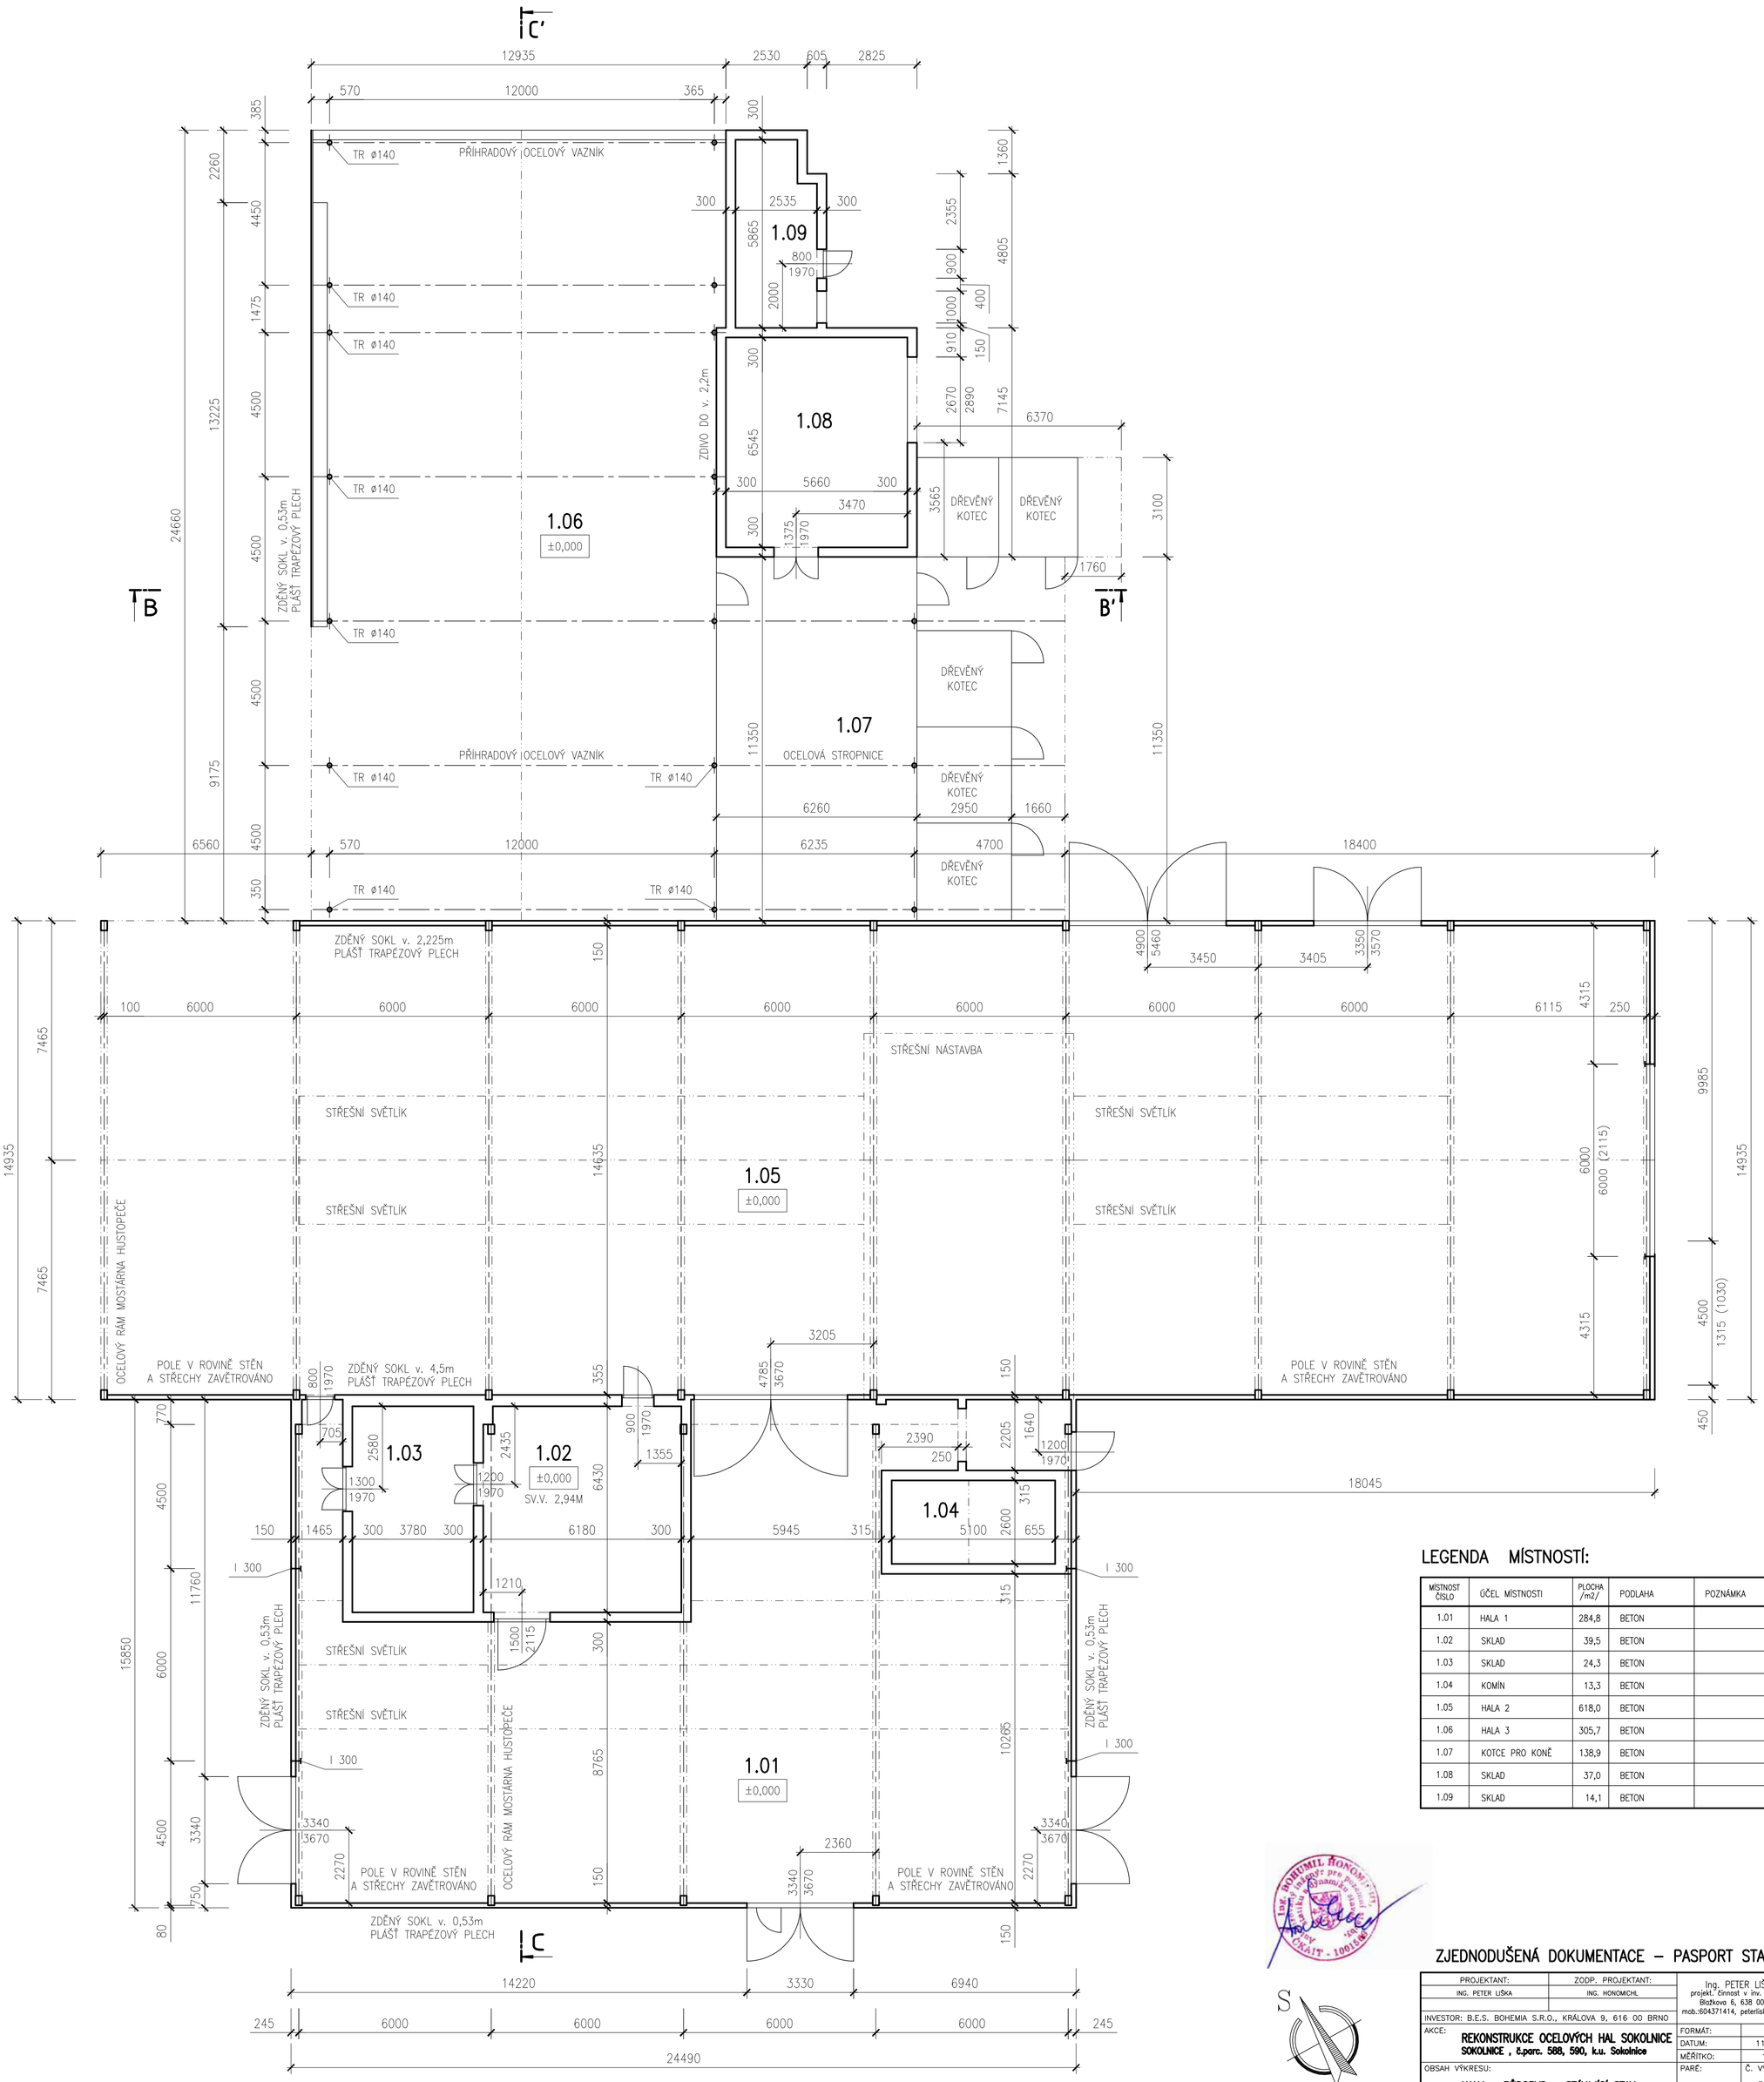

LEGENDA MÍSTNOSTÍ:

MÍSTNOST ČÍSLO	ÚČEL MÍSTNOSTI	PLOCHA /m2/	PODLAHA	POZNÁMKA
1.01	HALA 1	284,8	BETON	
1.02	SKLAD	39,5	BETON	
1.03	SKLAD	24,3	BETON	
1.04	KOMÍN	13,3	BETON	
1.05	HALA 2	618,0	BETON	
1.06	HALA 3	305,7	BETON	
1.07	KOTCE PRO KONĚ	138,9	BETON	
1.08	SKLAD	37,0	BETON	
1.09	SKLAD	14,1	BETON	

ZJEDNODUŠENÁ DOKUMENTACE – PASPORT STAVBY

PROJEKTANT: ING. PETER LIŠKA	ZODP. PROJEKTANT: ING. HONOMICHL	Ing. PETER LIŠKA projekt. činnost v inv. výstavbě Blažkova 6, 638 00 Brno mob.:604371414, peterliska@email.cz
INVESTOR: B.E.S. BOHEMIA S.R.O., KRÁLOVA 9, 616 00 BRNO		
AKCE: **REKONSTRUKCE OCELOVÝCH HAL SOKOLNICE SOKOLNICE , č.parc. 588, 590, k.ú. Sokolnice**		FORMÁT: 9A4
		DATUM: 11/2016
		MĚŘÍTKO: 1:100
OBSAH VÝKRESU: **HALY – PŮDORYS – STÁVAJÍCÍ STAV**	PARÉ:	Č. VÝKRESU: **D–03**