



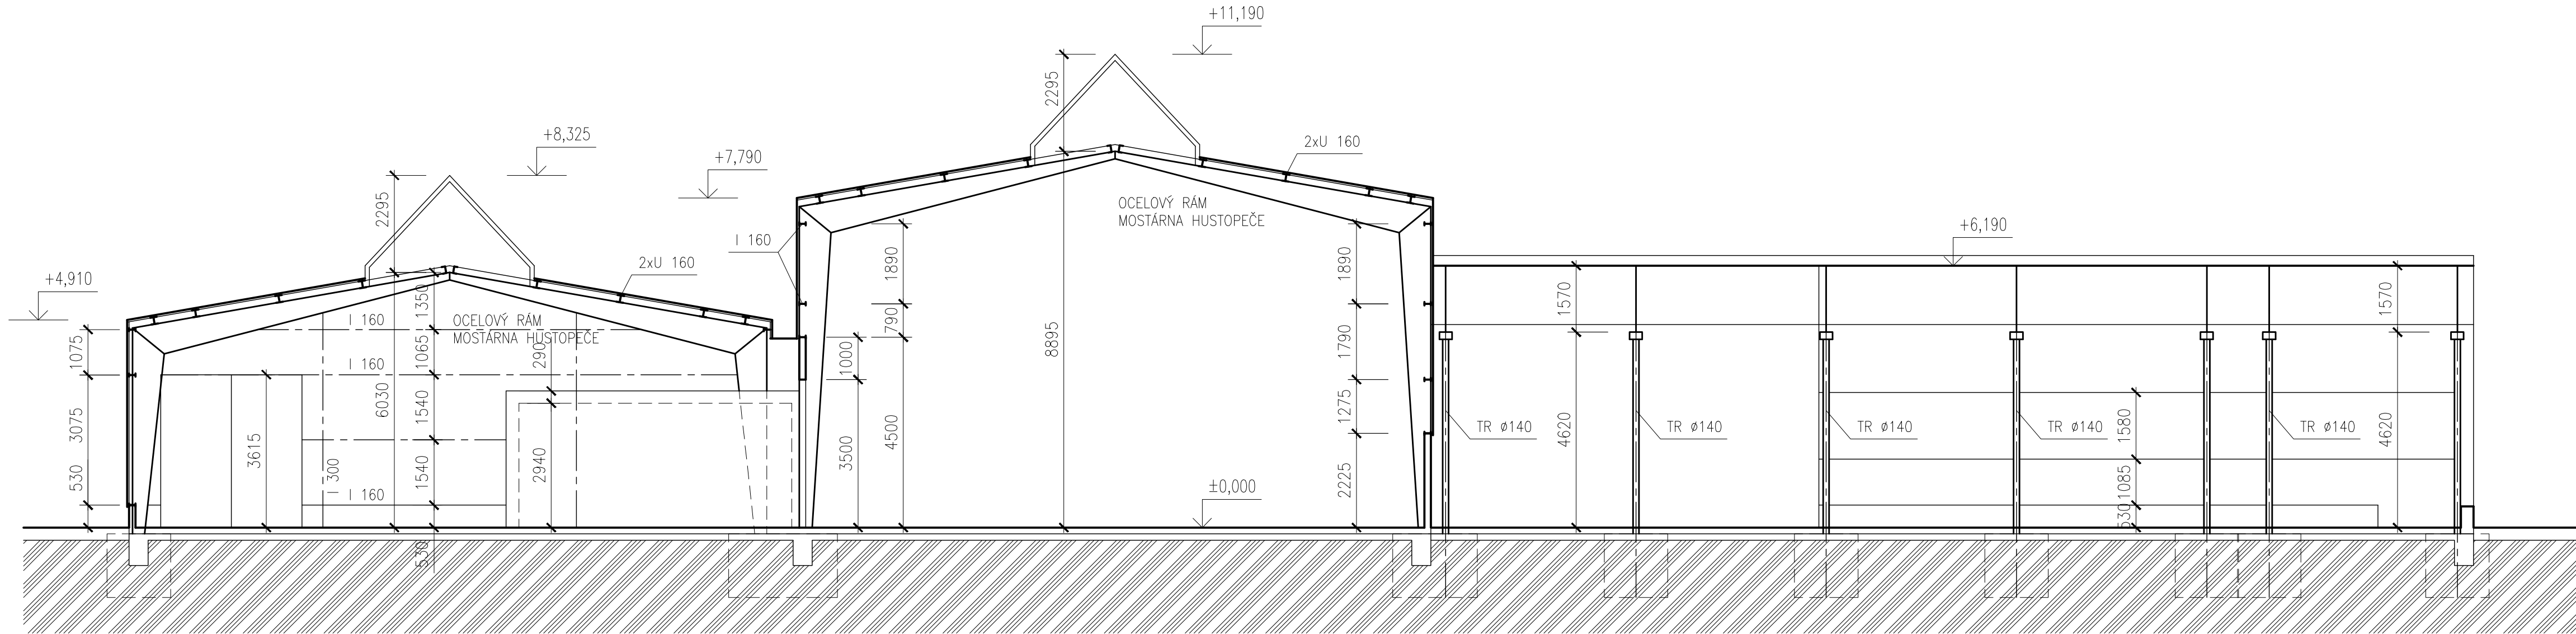

ŘEZ C-C'

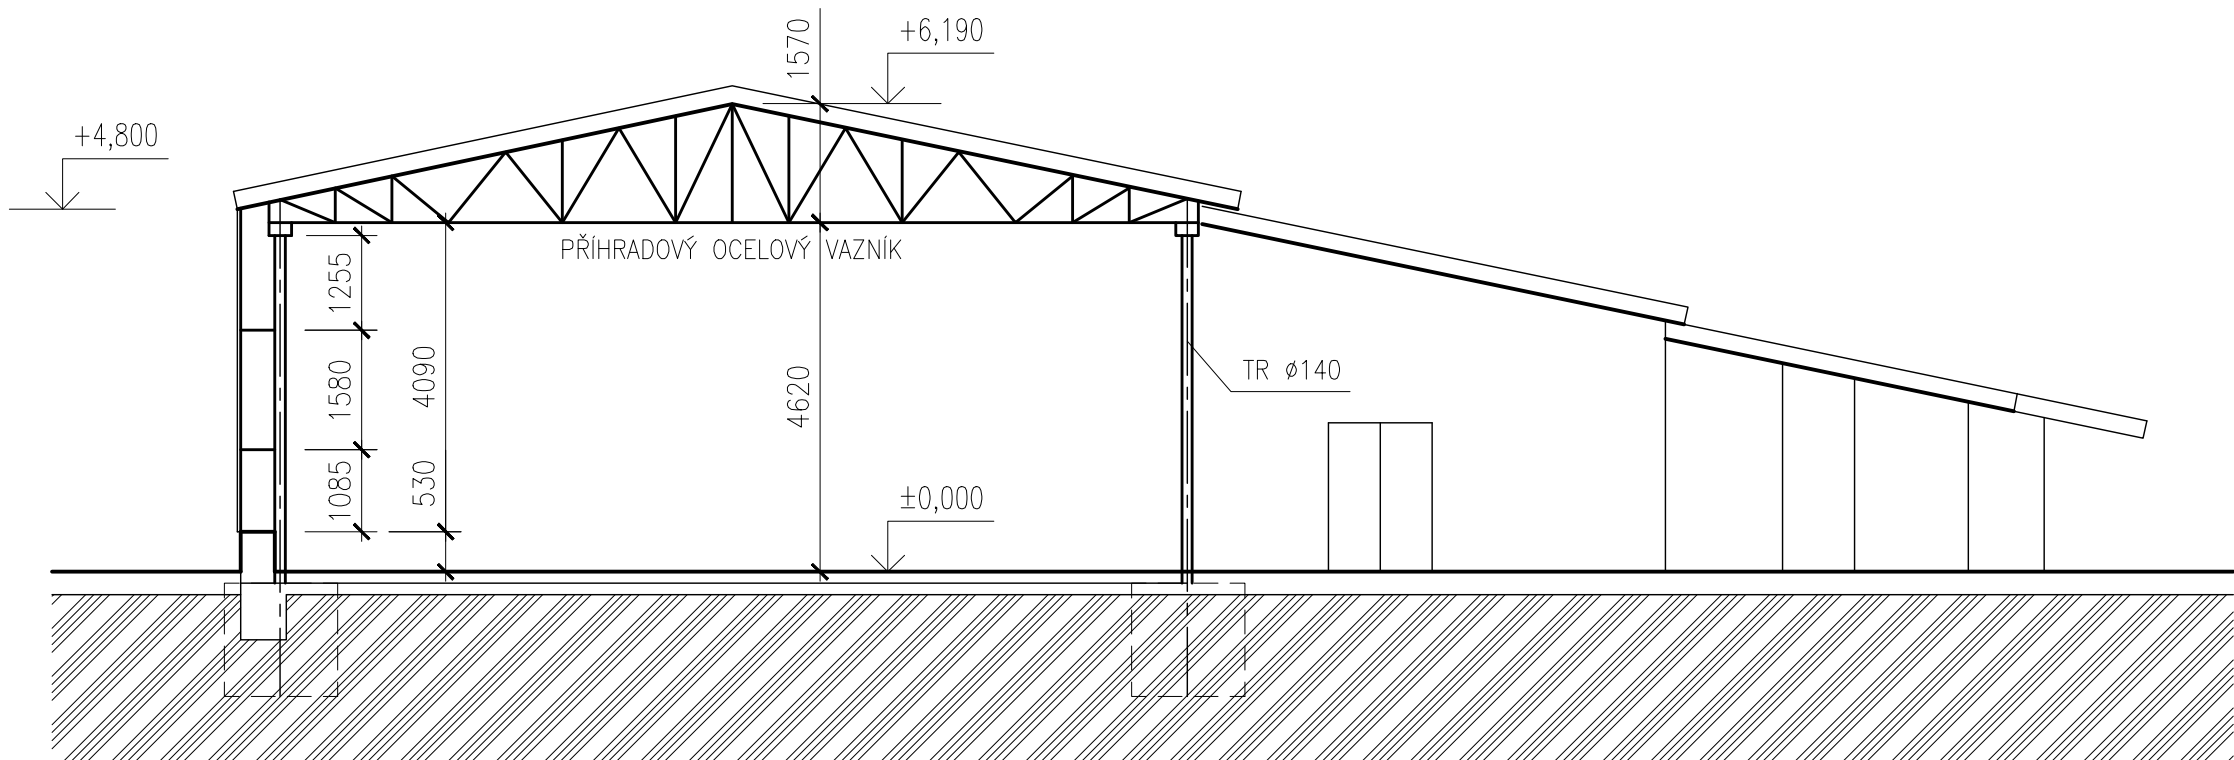

ŘEZ B-B'

ZJEDNODUŠENÁ DOKUMENTACE – PASPORT STAVBY

PROJEKTANT:	ZODP. PROJEKTANT:	Ing. PETER LIŠKA	
ING. PETER LIŠKA	ING. HONOMICHL	projekt. činnost v inv. výstavbě	
INVESTOR: B.E.S. BOHEMIA S.R.O., KRÁLOVA 9, 616 00 BRNO		mob.:604371414, peteriska@email.cz	
AKCE:		FORMÁT:	3A4
REKONSTRUKCE OCELOVÝCH HAL SOKOLNICE		DATUM:	11/2016
SOKOLNICE , č.parc. 588, 590, k.u. Sokolnice		MĚŘÍTKO:	1:100
OBSAH VÝKRESU:		PÁŘE:	Č. VÝKRESU:
HALY – ŘEZ A-A', B-B' – STÁVAJÍCÍ STAV			D-04