



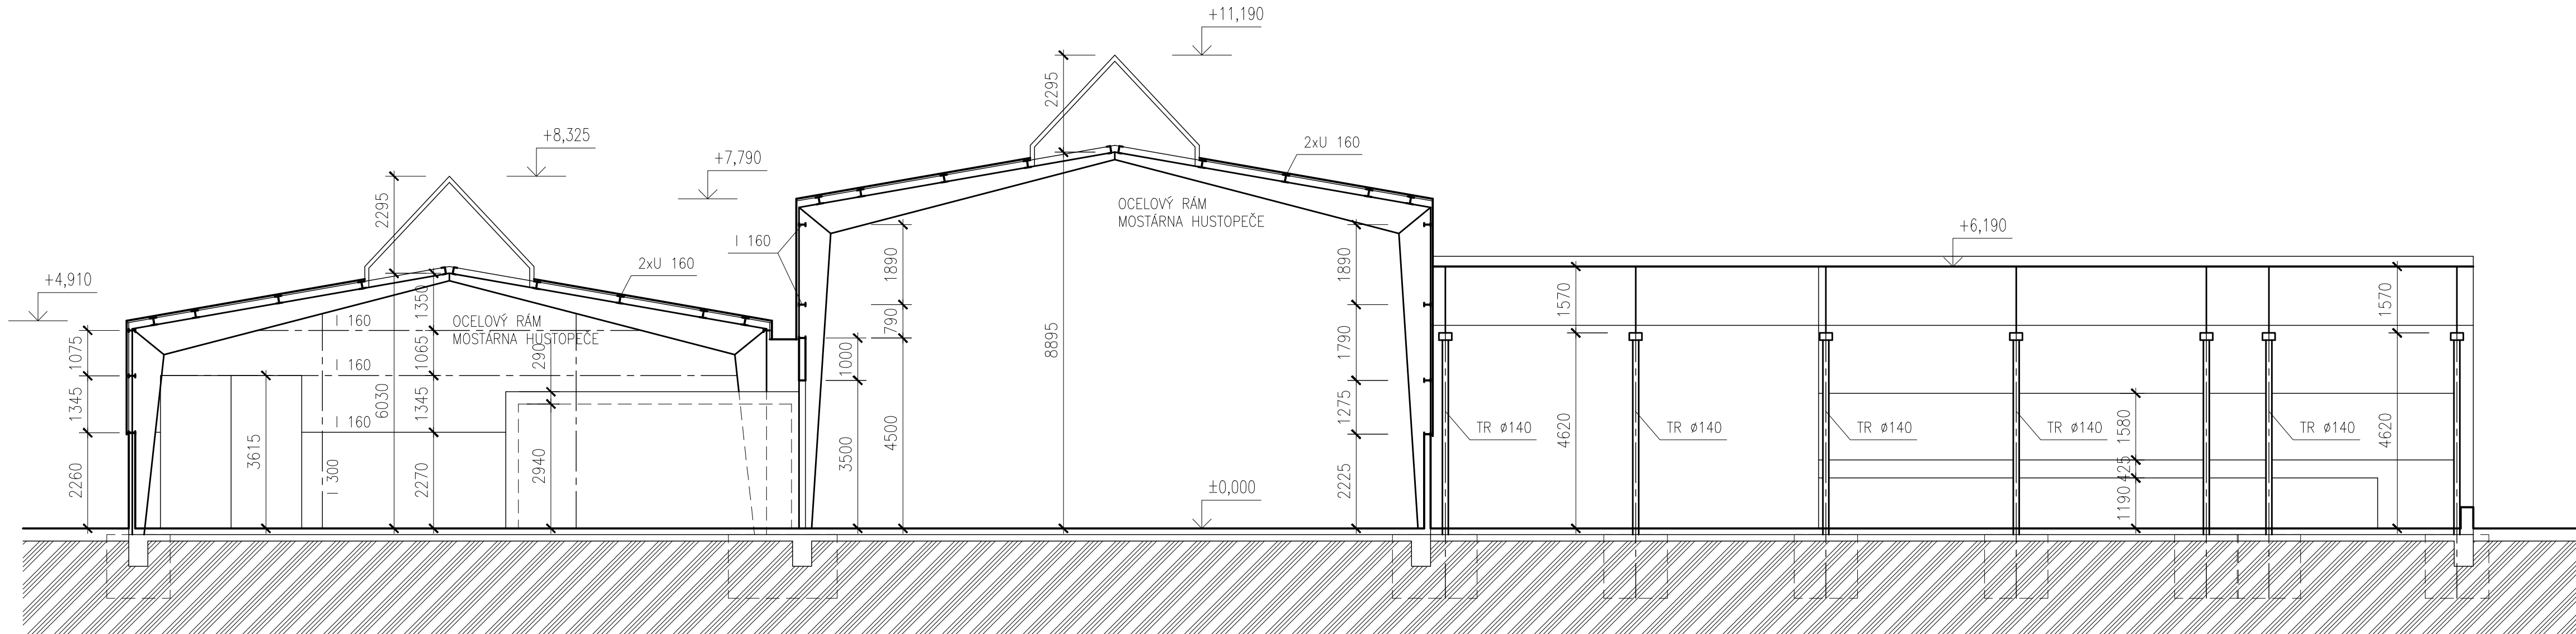

ŘEZ C-C'

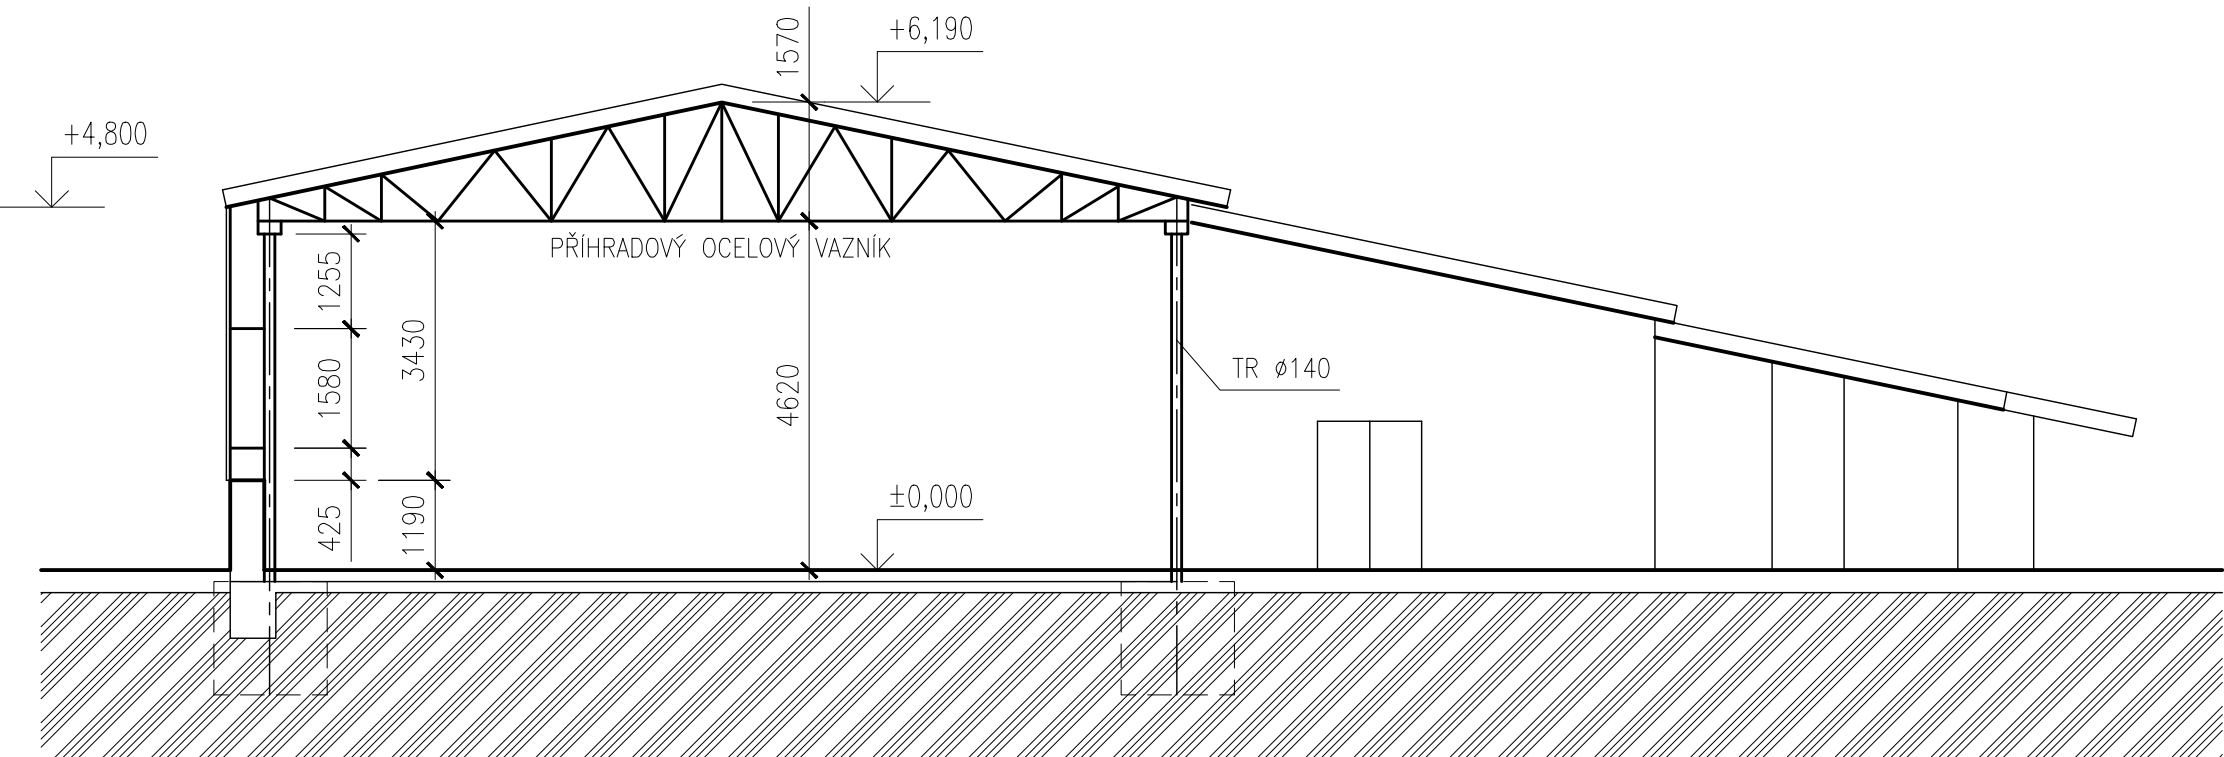

ŘEZ B-B'

ZJEDNODUŠENÁ DOKUMENTACE – PASPORT STAVBY

PROJEKTANT:	VYPRACOVAL	Ing. PETER LIŠKA projekt. činnost v inv. výstavbě Blažkova 6, 638 00 Brno mob.:604371414, peteriska@email.cz	
ING. PETER LIŠKA	ING. PETER LIŠKA		
INVESTOR: B.E.S. BOHEMIA S.R.O., KRÁLOVA 9, 616 00 BRNO		FORMÁT:	3A4
AKCE: PRŮMYSLOVÝ AREÁL SOKOLNICE SOKOLNICE, č.parc. 587,588,590, k.u. Sokolnice		DATUM:	01/2017
OBSAH VÝKRESU: HALY – ŘEZ A-A', B-B'		MĚŘÍTKO:	1:100
		PARÉ:	Č. VÝKRESU: D-06

