




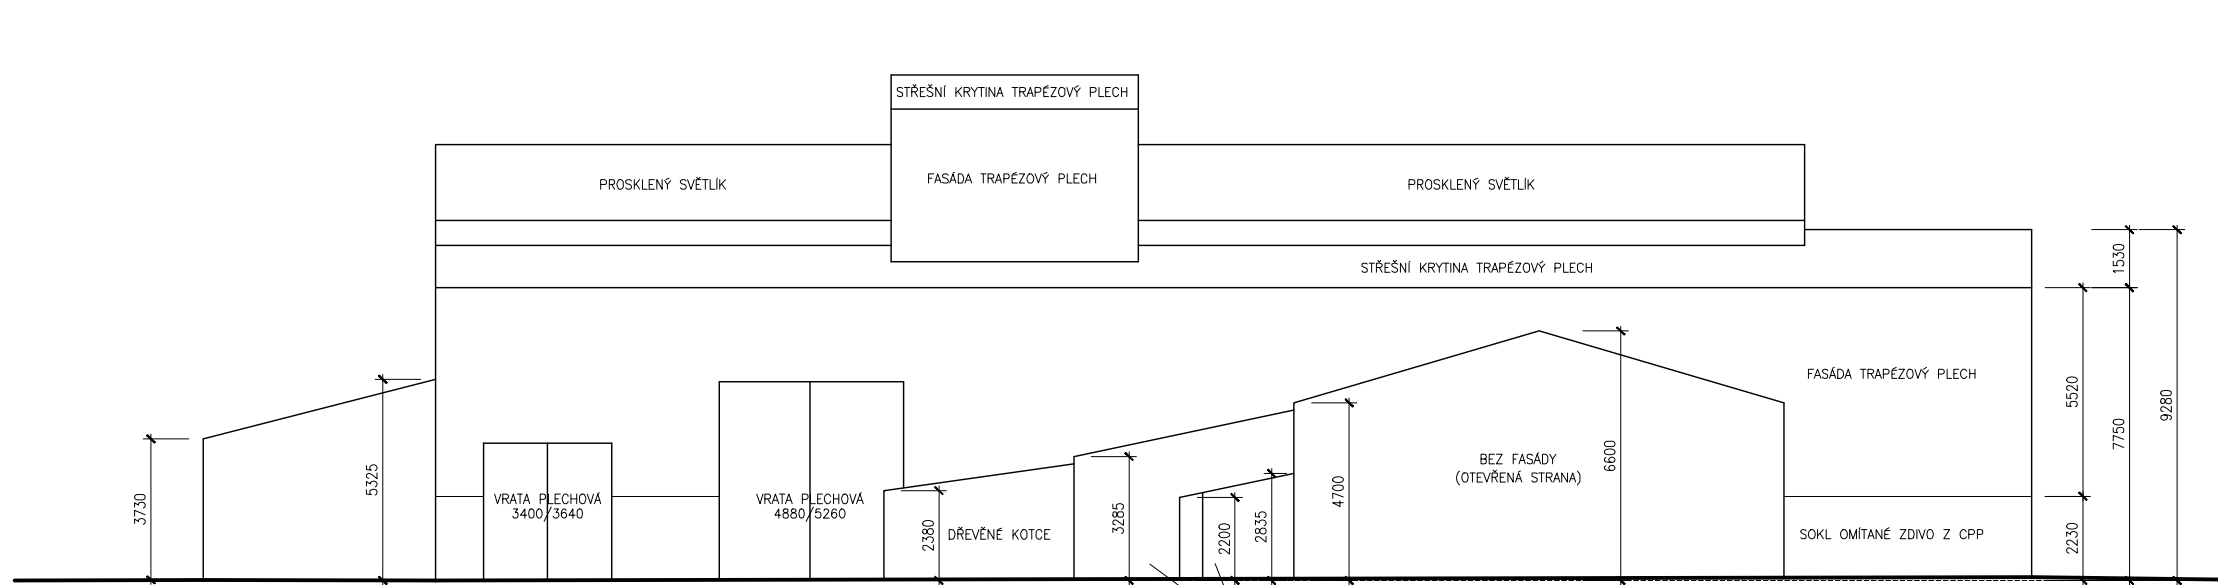


POHLED SEVEROVÝCHODNÍ

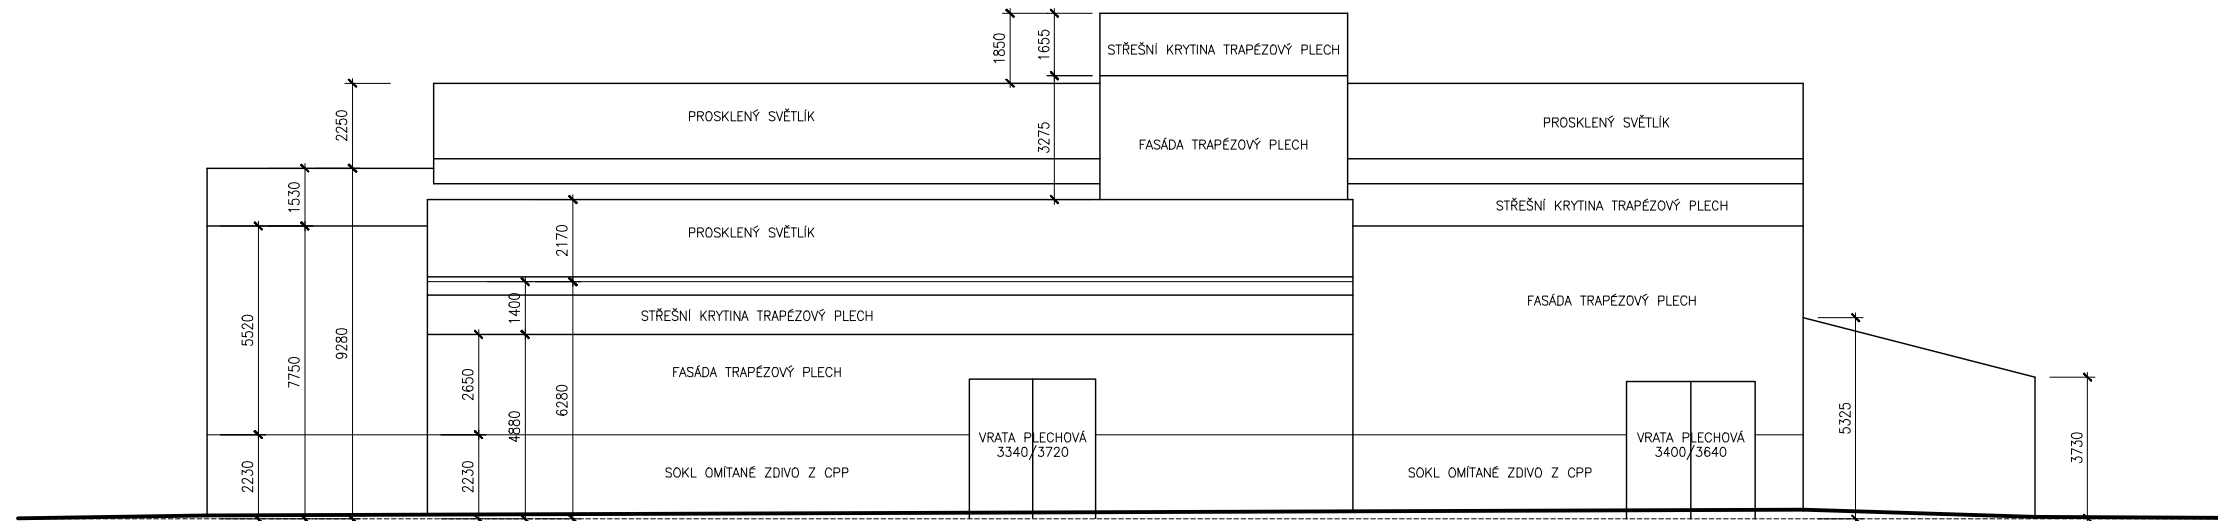


POHLED JIHOZÁPADNÍ

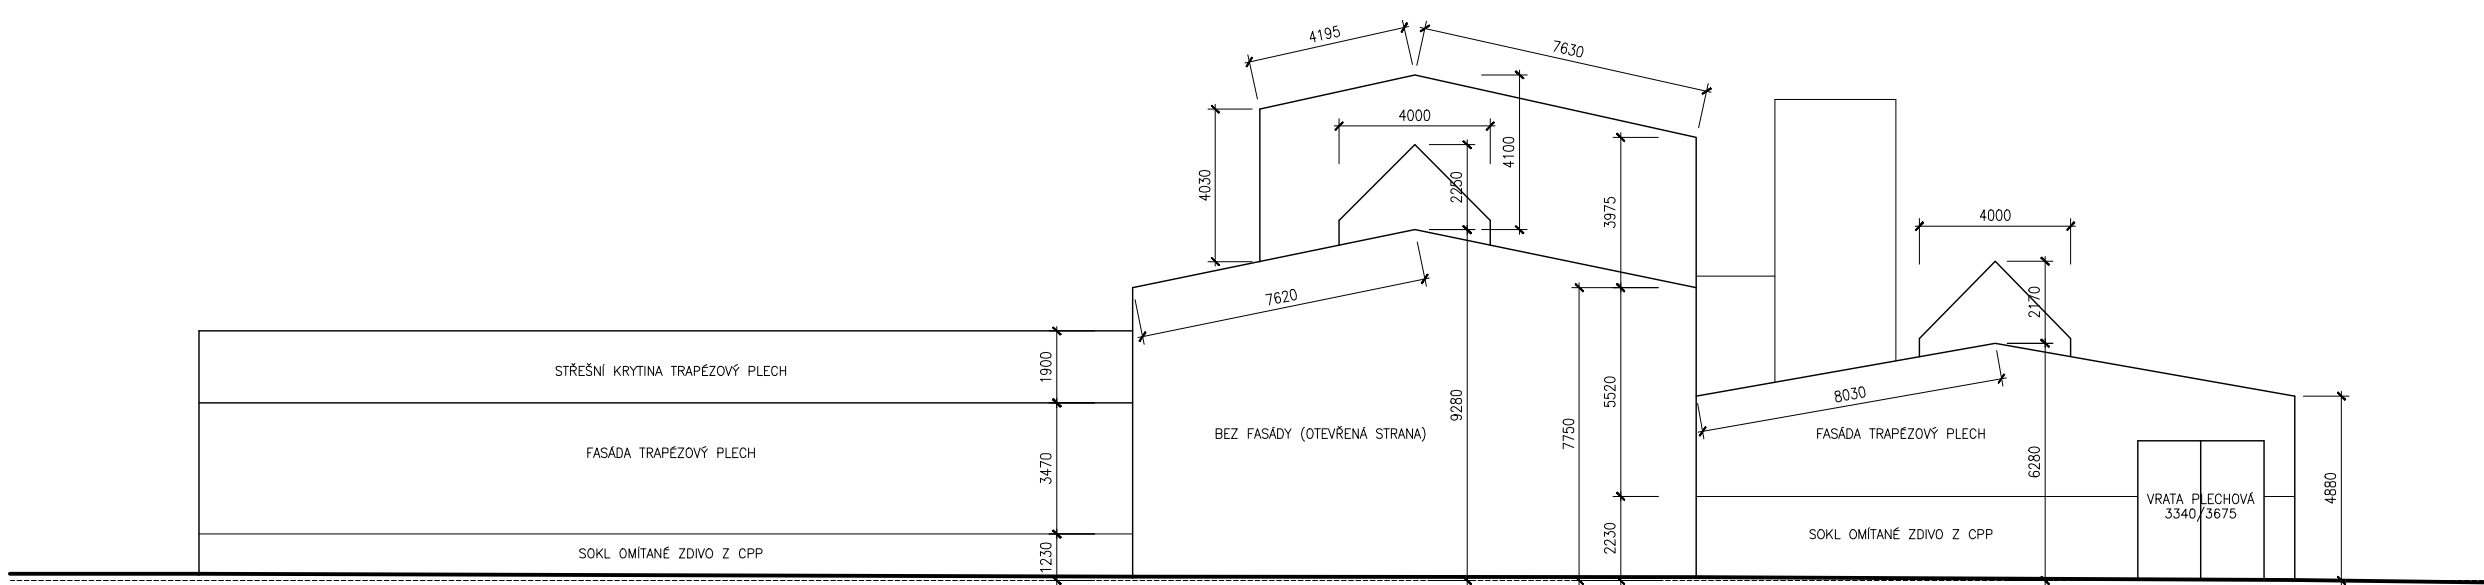

POHLED JIHOVÝCHODNÍ

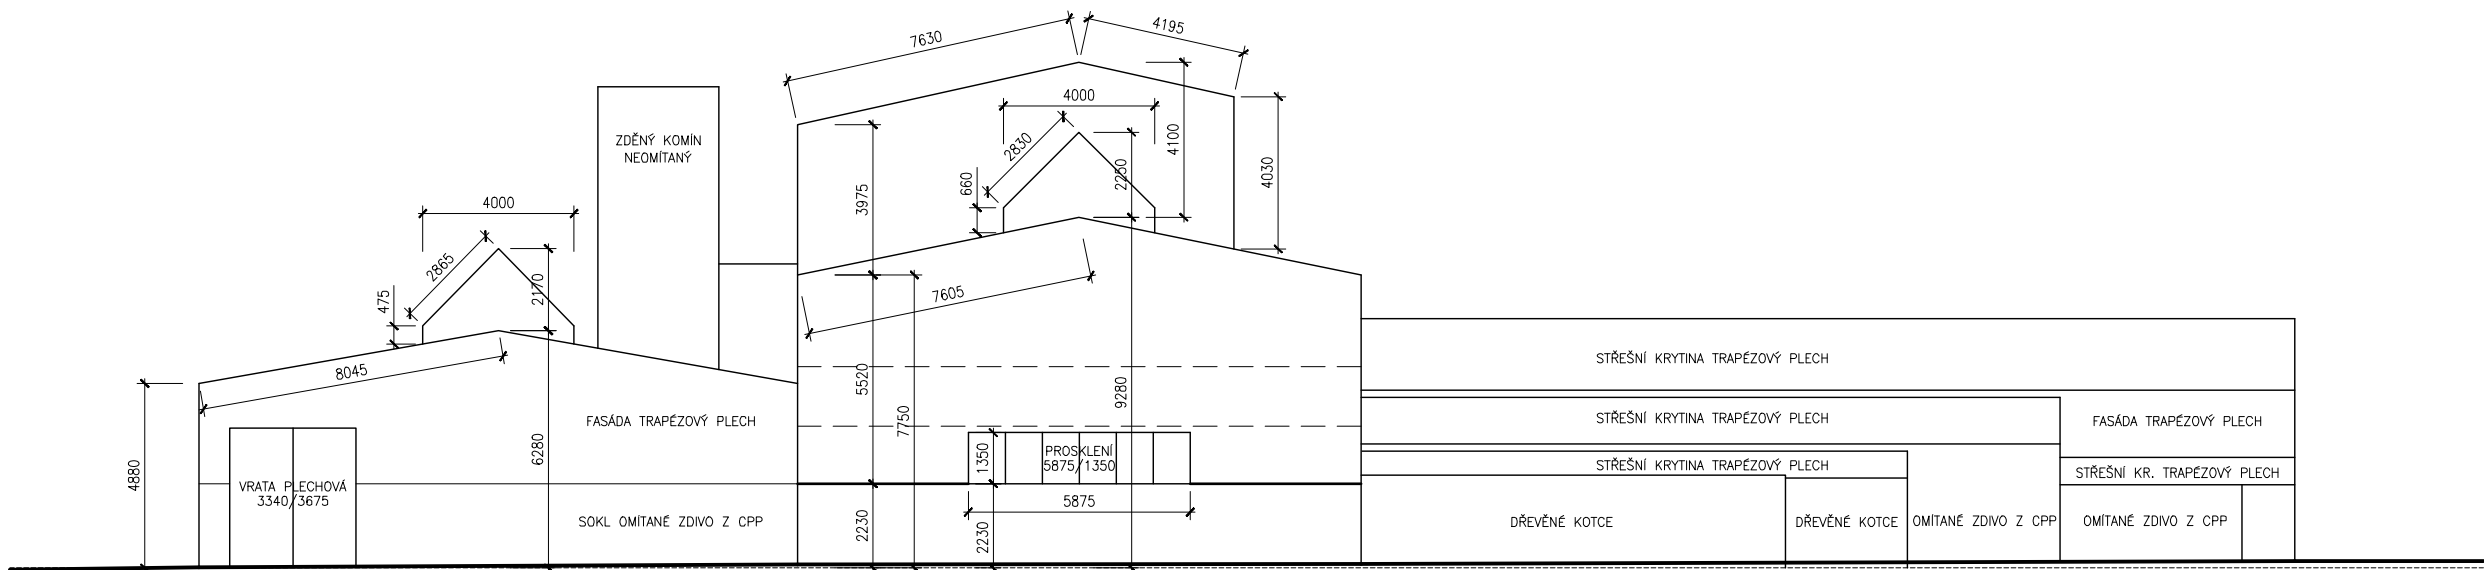

POHLED JIHOVÝCHODNÍ

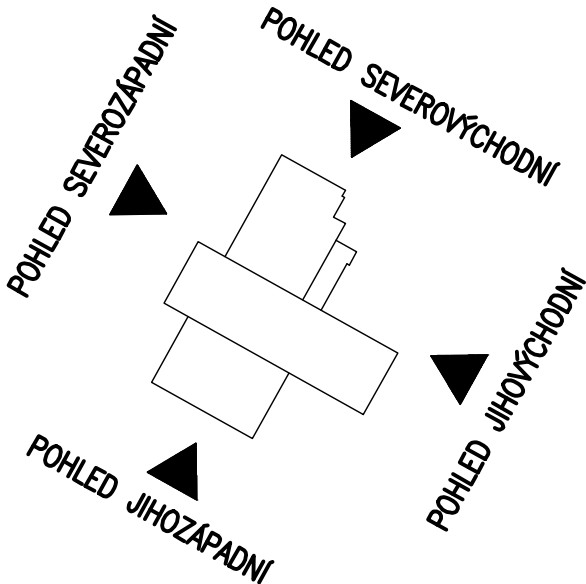

ZJEDNODUŠENÁ DOKUMENTACE – PASPORT STAVBY

PROJEKTANT:	VÝPRACOVAL:	Ing. PETER LIŠKA	
ING. PETER LIŠKA	ING. PETER LIŠKA	projekt. činnost v inv. výstavbě	
INVESTOR: B.E.S. BOHEMIA S.R.O., KRÁLOVA 9, 616 00 BRNO		Blatkov 6, 638 00 Brno	
AKCE:		mob.:604371414, peterliška@email.cz	
PRŮMYSLOVÝ AREÁL SOKOLNICE SOKOLNICE, č.parc. 587,588,590, k.u. Sokolnice		FORMÁT:	4A4
		DATUM:	11/2016
		MĚŘÍTKO:	1:200
OBSAH VÝKRESU:		PARÉ:	Č. VÝKRESU:
HALY – POHLEDY			D-07