VŘ1 - VZOROVÝ PŘÍČNÝ PROFIL V POJÍZNÝCH A POCHOZÍCH PLOCHÁCH

SKLADBA CHODNÍKU

BETONOVÁ ZÁMKOVÁ DLAŽBA		60 mm	ČSN EN 73 6131
LOŽE DLAŽBY Z DRTI FR. 4-8 mm		30 mm	ČSN 73 6121
PODKLADNÍ VRSTVA FR. 0-32 mm	$ŠD_B$	150 mm	ČSN EN 13 285, ČSN EN 13 242+A1, ČSN 73 6126-1
PODLOŽÍ 30 MPa			
CELKEM		240 mm	

DOPLNĚNÍ KOMUNIKACE

ASFALTOVÝ BETON PRO OBRUSNÉ VRSTVY	ACO 11+	40 mm	ČSN EN 13108-1, ČSN 73 6121, TKP 7
SPOJOVACÍ POSTŘIK		0,3 kg/m²	ČSN 73 6129
ASFALTOVÝ BETON PRO LOŽNÍ VRSTVY	ACL 16+	60 mm	ČSN EN 13108-1, ČSN 73 6121, TKP 7
SPOJOVACÍ POSTŘIK		0,5 kg/m²	ČSN 73 6129
ASFALTOVÝ BETON PRO PODKLADNÍ VRSTVY	ACP 16+	50 mm	ČSN EN 13108-1, ČSN 73 6121, TKP 7
SPOJOVACÍ POSTŘIK		0,5 kg/m²	ČSN 73 6129
PODKLADNÍ VRSTVA FR. 0-32 mm	$ŠD_A$	200 mm	ČSN EN 13 285, ČSN EN 13 242+A1, ČSN 73 6126-1
OCHRANNÁ VRSTVA FR. 0-63 mm	$ŠD_A$	150 mm	ČSN EN 13 285, ČSN EN 13 242+A1, ČSN 73 6126-1
PODLOŽÍ 45 MPa			
CELKEM		500 mm	

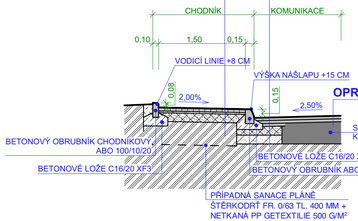

OPRAVA POVRCHU SILNICE

ASFALTOVÝ BETON PRO OBRUSNÉ VRSTVY	ACO 11+	40 mm	ČSN EN 13108-1, ČSN 73 6121, TKP 7
SPOJOVACÍ POSTŘIK		0,3 kg/m²	ČSN 73 6129
ASFALTOVÝ BETON PRO LOŽNÍ VRSTVY	ACL 16+	60 mm	ČSN EN 13108-1, ČSN 73 6121, TKP 7
SPOJOVACÍ POSTŘIK		0,5 kg/m²	ČSN 73 6129
CELKEM		100 mm	

STÁVAJÍCÍ PODLOŽÍ KOMUNIKACE

CELOPLOŠNÉ FRÉZOVÁNÍ 100 MM

VŘ2 - VZOROVÝ PŘÍČNÝ PROFIL V MÍSTĚ SJEZDU

SKLADBA SJEZDU

BETONOVÁ ZÁMKOVÁ DLAŽBA		80 mm	ČSN EN 73 6131, TKP 192
LOŽE DLAŽBY Z DRTI FR. 4-8 mm		40 mm	ČSN 73 6121
PODKLADNÍ VRSTVA FR. 0-32 mm	$ŠD_A$	200 mm	ČSN EN 13 285, ČSN EN 13 242+A1, ČSN 73 6126-1
OCHRANNÁ VRSTVA FR. 0-63 mm	$ŠD_A$	150 mm	ČSN EN 13 285, ČSN EN 13 242+A1, ČSN 73 6126-1
PODLOŽÍ 30 MPa			
CELKEM		470 mm	

DOPLNĚNÍ KOMUNIKACE

ASFALTOVÝ BETON PRO OBRUSNÉ VRSTVY	ACO 11+	40 mm	ČSN EN 13108-1, ČSN 73 6121, TKP 7
SPOJOVACÍ POSTŘIK		0,3 kg/m²	ČSN 73 6129
ASFALTOVÝ BETON PRO LOŽNÍ VRSTVY	ACL 16+	60 mm	ČSN EN 13108-1, ČSN 73 6121, TKP 7
SPOJOVACÍ POSTŘIK		0,5 kg/m²	ČSN 73 6129
ASFALTOVÝ BETON PRO PODKLADNÍ VRSTVY	ACP 16+	50 mm	ČSN EN 13108-1, ČSN 73 6121, TKP 7
SPOJOVACÍ POSTŘIK		0,5 kg/m²	ČSN 73 6129
PODKLADNÍ VRSTVA FR. 0-32 mm	$ŠD_A$	200 mm	ČSN EN 13 285, ČSN EN 13 242+A1, ČSN 73 6126-1
OCHRANNÁ VRSTVA FR. 0-63 mm	$ŠD_A$	150 mm	ČSN EN 13 285, ČSN EN 13 242+A1, ČSN 73 6126-1
PODLOŽÍ 45 MPa			
CELKEM		500 mm	

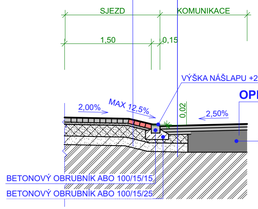

OPRAVA POVRCHU SILNICE

ASFALTOVÝ BETON PRO OBRUSNÉ VRSTVY	ACO 11+	40 mm	ČSN EN 13108-1, ČSN 73 6121, TKP 7
SPOJOVACÍ POSTŘIK		0,3 kg/m²	ČSN 73 6129
ASFALTOVÝ BETON PRO LOŽNÍ VRSTVY	ACL 16+	60 mm	ČSN EN 13108-1, ČSN 73 6121, TKP 7
SPOJOVACÍ POSTŘIK		0,5 kg/m²	ČSN 73 6129
CELKEM		100 mm	

STÁVAJÍCÍ PODLOŽÍ KOMUNIKACE

CELOPLOŠNÉ FRÉZOVÁNÍ 100 MM

VŘ3 - VZOROVÝ PŘÍČNÝ PROFIL V PARKOVACÍM MÍSTĚ

SKLADBA PARKOVIŠTĚ

BETONOVÁ VSAKOVACÍ DLAŽBA		80 mm	ČSN EN 73 6131, TKP 192
LOŽE DLAŽBY Z DRTI FR. 4-8 mm		40 mm	ČSN 73 6121
PODKLADNÍ VRSTVA FR. 0-32 mm	$ŠD_A$	200 mm	ČSN EN 13 285, ČSN EN 13 242+A1, ČSN 73 6126-1
OCHRANNÁ VRSTVA FR. 0-63 mm	$ŠD_A$	150 mm	ČSN EN 13 285, ČSN EN 13 242+A1, ČSN 73 6126-1
			PODLOŽÍ 30 MPa
CELKEM		470 mm	

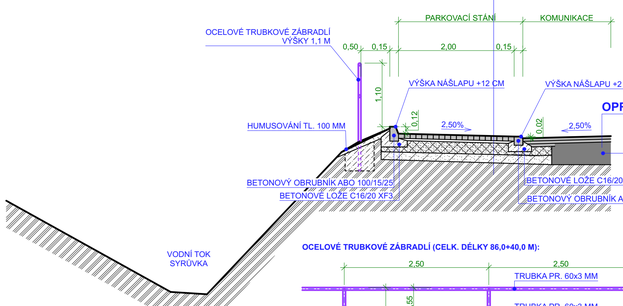

OPRAVA POVRCHU SILNICE

ASFALTOVÝ BETON PRO OBRUSNÉ VRSTVY	ACO 11+	40 mm	ČSN EN 13108-1, ČSN 73 6121, TKP 7
SPOJOVACÍ POSTŘIK		0,3 kg/m²	ČSN 73 6129
ASFALTOVÝ BETON PRO LOŽNÍ VRSTVY	ACL 16+	60 mm	ČSN EN 13108-1, ČSN 73 6121, TKP 7
SPOJOVACÍ POSTŘIK		0,5 kg/m²	ČSN 73 6129
CELKEM		100 mm	

STÁVAJÍCÍ TĚLESO KOMUNIKACE

CELOPLOŠNÉ FRÉZOVÁNÍ 100 MM

OCELOVÉ TRUBKOVÉ ZÁBRADLÍ (CELK. DÉLKY 86,0+40,0 M):

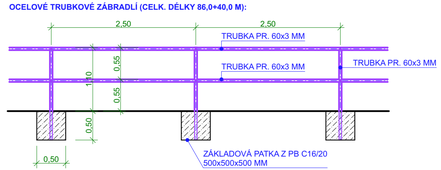

VŘ4 - VZOROVÝ PŘÍČNÝ PROFIL V AUTOBUSOVÉ ZASTÁVCE (V ZÁLIVU)

SKLADBA NÁSTUPIŠTĚ

BETONOVÁ ZÁMKOVÁ DLAŽBA		60 mm	ČSN EN 73 6131
LOŽE DLAŽBY Z DRTI FR. 4-8 mm		30 mm	ČSN 73 6121
PODKLADNÍ VRSTVA FR. 0-32 mm	$ŠD_B$	150 mm	ČSN EN 13 285, ČSN EN 13 242+A1, ČSN 73 6126-1
PODLOŽÍ 30 MPa			
CELKEM		240 mm	

DOPLNĚNÍ KOMUNIKACE

ASFALTOVÝ BETON PRO OBRUSNÉ VRSTVY	ACO 11+	40 mm	ČSN EN 13108-1, ČSN 73 6121, TKP 7
SPOJOVACÍ POSTŘIK		0,3 kg/m²	ČSN 73 6129
ASFALTOVÝ BETON PRO LOŽNÍ VRSTVY	ACL 16+	60 mm	ČSN EN 13108-1, ČSN 73 6121, TKP 7
SPOJOVACÍ POSTŘIK		0,5 kg/m²	ČSN 73 6129
ASFALTOVÝ BETON PRO PODKLADNÍ VRSTVY	ACP 16+	50 mm	ČSN EN 13108-1, ČSN 73 6121, TKP 7
SPOJOVACÍ POSTŘIK		0,5 kg/m²	ČSN 73 6129
PODKLADNÍ VRSTVA FR. 0-32 mm	$ŠD_A$	200 mm	ČSN EN 13 285, ČSN EN 13 242+A1, ČSN 73 6126-1
OCHRANNÁ VRSTVA FR. 0-63 mm	$ŠD_A$	150 mm	ČSN EN 13 285, ČSN EN 13 242+A1, ČSN 73 6126-1
PODLOŽÍ 45 MPa			
CELKEM		500 mm	

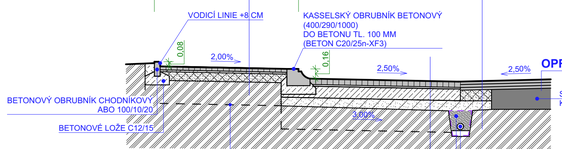

OPRAVA POVRCHU SILNICE V MÍSTĚ LOKÁLNÍCH SANACÍ

ASFALTOVÝ BETON PRO OBRUSNÉ VRSTVY	ACO 11+	40 mm	ČSN EN 13108-1, ČSN 73 6121, TKP 7
SPOJOVACÍ POSTŘIK		0,3 kg/m²	ČSN 73 6129
ASFALTOVÝ BETON PRO LOŽNÍ VRSTVY	ACL 16+	60 mm	ČSN EN 13108-1, ČSN 73 6121, TKP 7
SPOJOVACÍ POSTŘIK		0,5 kg/m²	ČSN 73 6129
ASFALTOVÝ BETON PRO PODKLADNÍ VRSTVY	ACP 16+	50 mm	ČSN EN 13108-1, ČSN 73 6121, TKP 7
SPOJOVACÍ POSTŘIK		0,5 kg/m²	ČSN 73 6129
CELKEM		150 mm	

STÁVAJÍCÍ PODLOŽÍ KOMUNIKACE

SKLADBA AUTOBUSOVÉ ZASTÁVKY

DLAŽBA Z KAMENNÉ KOSTKY	D10	100 mm	ČSN EN 73 6131, TKP 192
LOŽE Z CEMENTOVÉ MALTY	MC10	30 mm	ČSN 73 6121
KAMENIVO ZPEVNĚNÉ CEMENTEM	SC 8/10	200 mm	ČSN EN 13 285, ČSN EN 13 242+A1, ČSN 73 6124-1
OCHRANNÁ VRSTVA FR. 0-63 mm	$ŠD_A$	170 mm	ČSN EN 13 285, ČSN EN 13 242+A1, ČSN 73 6126-1
			PODLOŽÍ 45 MPa
CELKEM		500 mm	

DETAIL OPRAVY TRHLINY

VYTVOŘENÍ KOMŮRKY Š. 10-30 MM, HL. 25-40 MM DLE ŠÍŘKY PŮVODNÍ TRHLINY
PROČIŠTĚNÍ A PENETRAČNÍ NÁTĚR STĚN DRÁŽKY
ZALITÍ TRHLINY PRUŽNOU ASFALTOVOU ZÁLIVKOVOU HMOTOU

HLAVNÍ PROJEKTANT Ing. JIŘÍ ŠŤASTNÝ	MÍSTO STAVBY **P.Č. 58/1, 4283,... - KÚ SYROVICE** SYROVICE, SYROVICE, OKRES BRNO-VENKOV	ING. JIŘÍ ŠŤASTNÝ PROJEKČNÍ A INŽENÝRSKÁ ČINNOST KONDAT M +420 602 376 048 E jstasvrb@gmail.com	
VYPRACOVAL Ing. JIŘÍ ŠŤASTNÝ	STAVEBNÍK/INVESTOR OBEC SYROVICE		
ODPOVĚDNÝ PROJEKTANT Ing. DALIBOR DIVIŠ	ZASTUPCE INVESTORA Ing.ZDENĚK JOUKL - STAROSTA OBCE	DATUM 15.04.2026	STUPEŇ DSP	FORMÁT 6x A4
NÁZEV DÍLA **SYROVICE - SOBOTOVSKÁ** OPRAVA CHODNÍKŮ A SJEZDŮ, AUTOBUS. ZASTÁVEK, NOVÉ PARK. PLOCHY		ZAKÁZKOVÉ Č. 2209	DIGITÁLNÍ ZPRACOVÁNÍ ARCHICAD 27	
NÁZEV VÝKRESU D1. SO 101 CHODNÍKY, PARK. PLOCHY, AUTOBUS. ZASTÁVKY **VZOROVÉ PŘÍČNÉ ŘEZY**	PARÉ	MĚŘÍTKO **1:50**	ČÍSLO VÝKRESU **D1.03**	