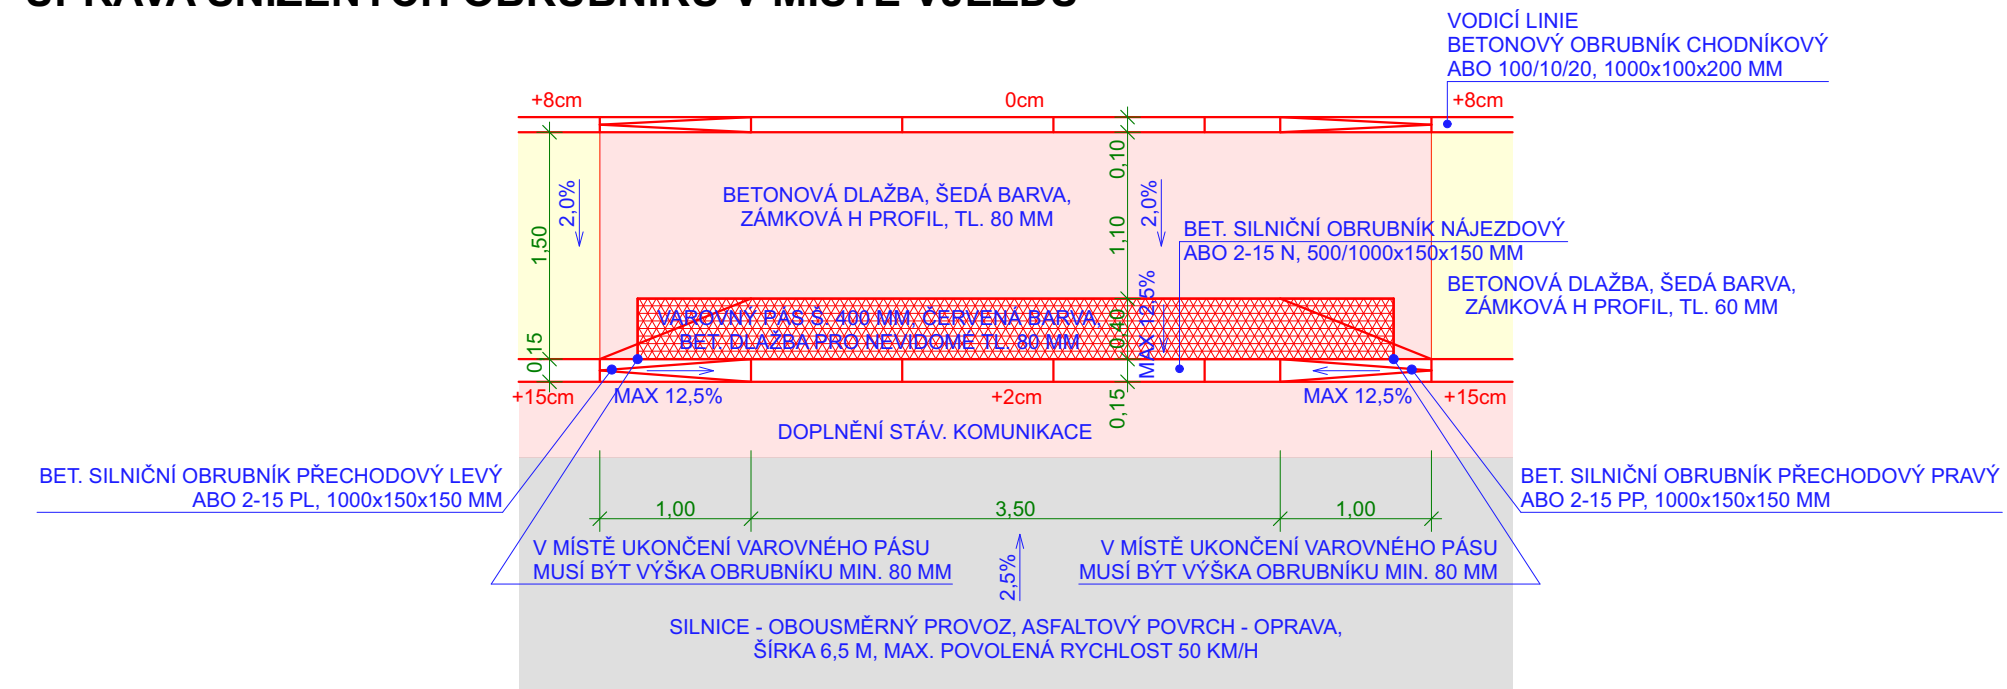


ÚPRAVA SNÍŽENÝCH OBRUBNÍKŮ V MÍSTĚ VJEZDU

[illegible]

HLAVNÍ PROJEKTANT Ing. JIŘÍ ŠTASTNÝ		MÍSTO STAVBY P.Č. 58/1, 4283... - KÚ SYROVICE SYROVICE, SYROVICE, OKRES BRNO-VENKOV		ING. JIŘÍ ŠTASTNÝ PROJEKČNÍ A INŽENÝRSKÁ ČINNOST KONTAKT M:+420 602 376 048 E:jistavmb@gmail.com	
VYPRACOVAL Ing. JIŘÍ ŠTASTNÝ		STAVEBNÍK/INVESTOR OBEC SYROVICE		DATUM 17.10.2024	
ODPOVĚDNÝ PROJEKTANT Ing. DALIBOR DIVÍŠ		ZÁSTUPCE INVESTORA Ing.ZDENĚK JOUKL - STAROSTA OBCE		STUPEŇ DSP	
FORMÁT 3x A4		NÁZEV DÍLA SYROVICE - SOBOTOVSKÁ OPRAVA CHODNÍKŮ A SJEZDŮ, AUTOBUS. ZASTÁVEK, NOVÉ PARK. PLOCHY		ZAKÁZKOVÉ Č. 2209	
DIGITÁLNÍ ZPRACOVÁNÍ ARCHICAD 27		NÁZEV VÝKRESU D1. SO 101 CHODNÍKY, PARK. PLOCHY, AUTOBUS. ZASTÁVKY DETAILY DLAŽBY NÁSTUPNÍCH PLOCH		PARÉ	
MÉRÍTKO 1:50		ČÍSLO VÝKRESU D1.04			