CHARAKTERISTICKÉ ŘEZY - KM 0,000 - 0,280

PR: 1
0,000

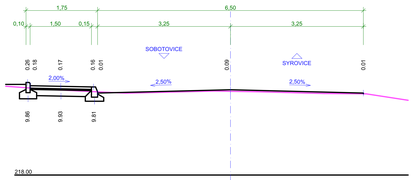

PR: 2
0,020

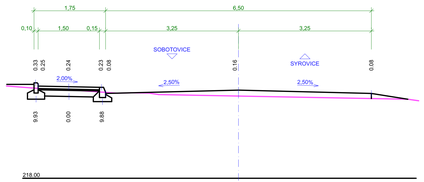

PR: 3
0,040

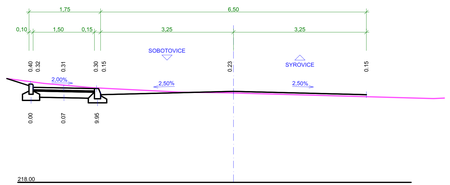

PR: 4
0,060

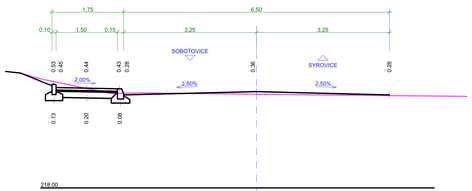

PR: 5
0,080

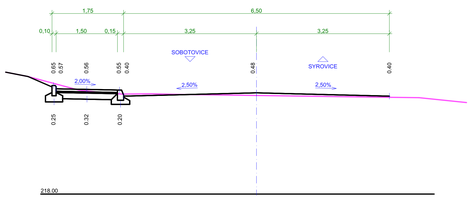

PR: 6
0,100

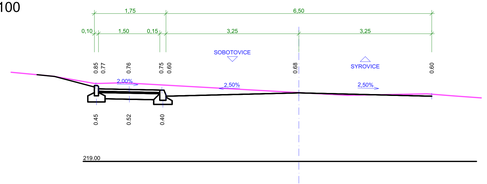

PR: 7
0,120

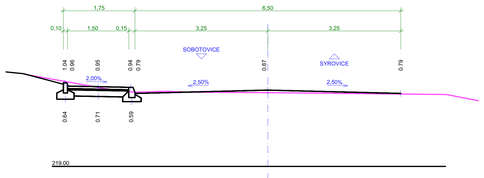

PR: 8
0,140

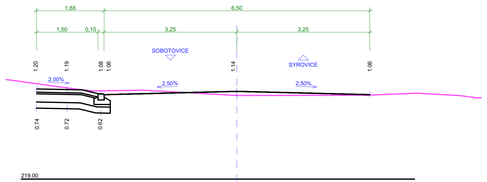

PR: 9
0,160

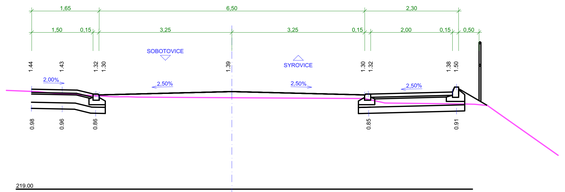

PR: 10
0,180

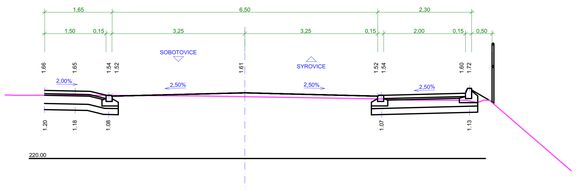

PR: 12
0,200

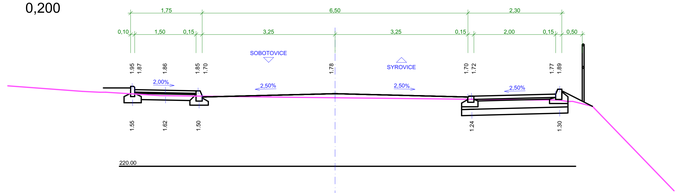

PR: 13
0,220

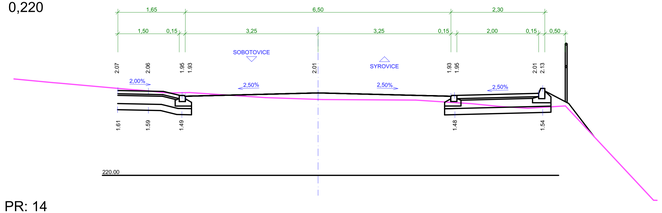

PR: 14
0,240

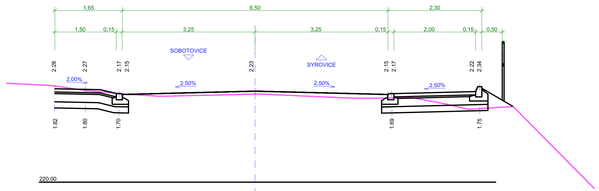

PR: 15
0,260

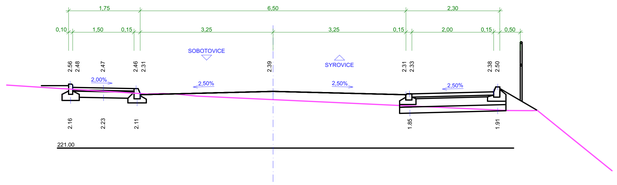

PR: 16
0,280

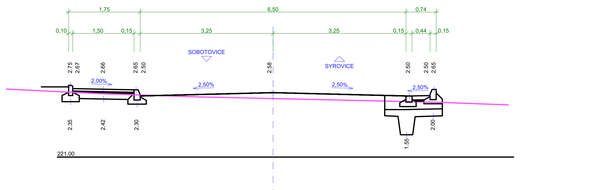

HLAVNÍ PROJEKTANT Ing. JIŘÍ ŠŤASTNÝ	MÍSTO STAVBY P.Č. 591, 4261, ... KÚ SYROVICE SYROVICE, SYROVICE, OKRES BRNO-VENKOV	ING. JIŘÍ ŠŤASTNÝ PROJEKČNÍ A INŽENÝRSKÁ ČINNOST KONTAKT M +420 602 376 048 E jstastny@gmail.com	
VYPRACOVAL Ing. JIŘÍ ŠŤASTNÝ	STAVEBNÍK/INVESTOR OBEC SYROVICE		
ODPOVĚDNÝ PROJEKTANT Ing. DALIBOR ORVŠ	ZASTUPCE INVESTORA Ing.ZDENĚK JOUKL - STAROSTA OBCE	DATUM 17.10.2024	STUPEŇ DSP	FORMÁT 12x A4
NÁZEV DÍLA **SYROVICE - SOBOTOVSKÁ** OPRAVA CHODNÍKŮ A BEZZÁ, AUTOBUS. ZASTÁVEK, NOVÉ PARK. PLOCHY		ZAKÁZKOVÉ Č. 2209	DIGITÁLNÍ ZPRACOVÁNÍ ARCHICAD 27	
NÁZEV VÝKRESU D1. SO 101 CHODNÍKY, PARK. PLOCHY, AUTOBUS. ZASTÁVKY **CHARAKTERISTICKÉ ŘEZY**		PARÉ	MĚŘÍTKO **1:50**	ČÍSLO VÝKRESU **D1.05**