



CHARAKTERISTICKÉ ŘEZY - KM 0,300 - 0,520


PR: 17
0,300

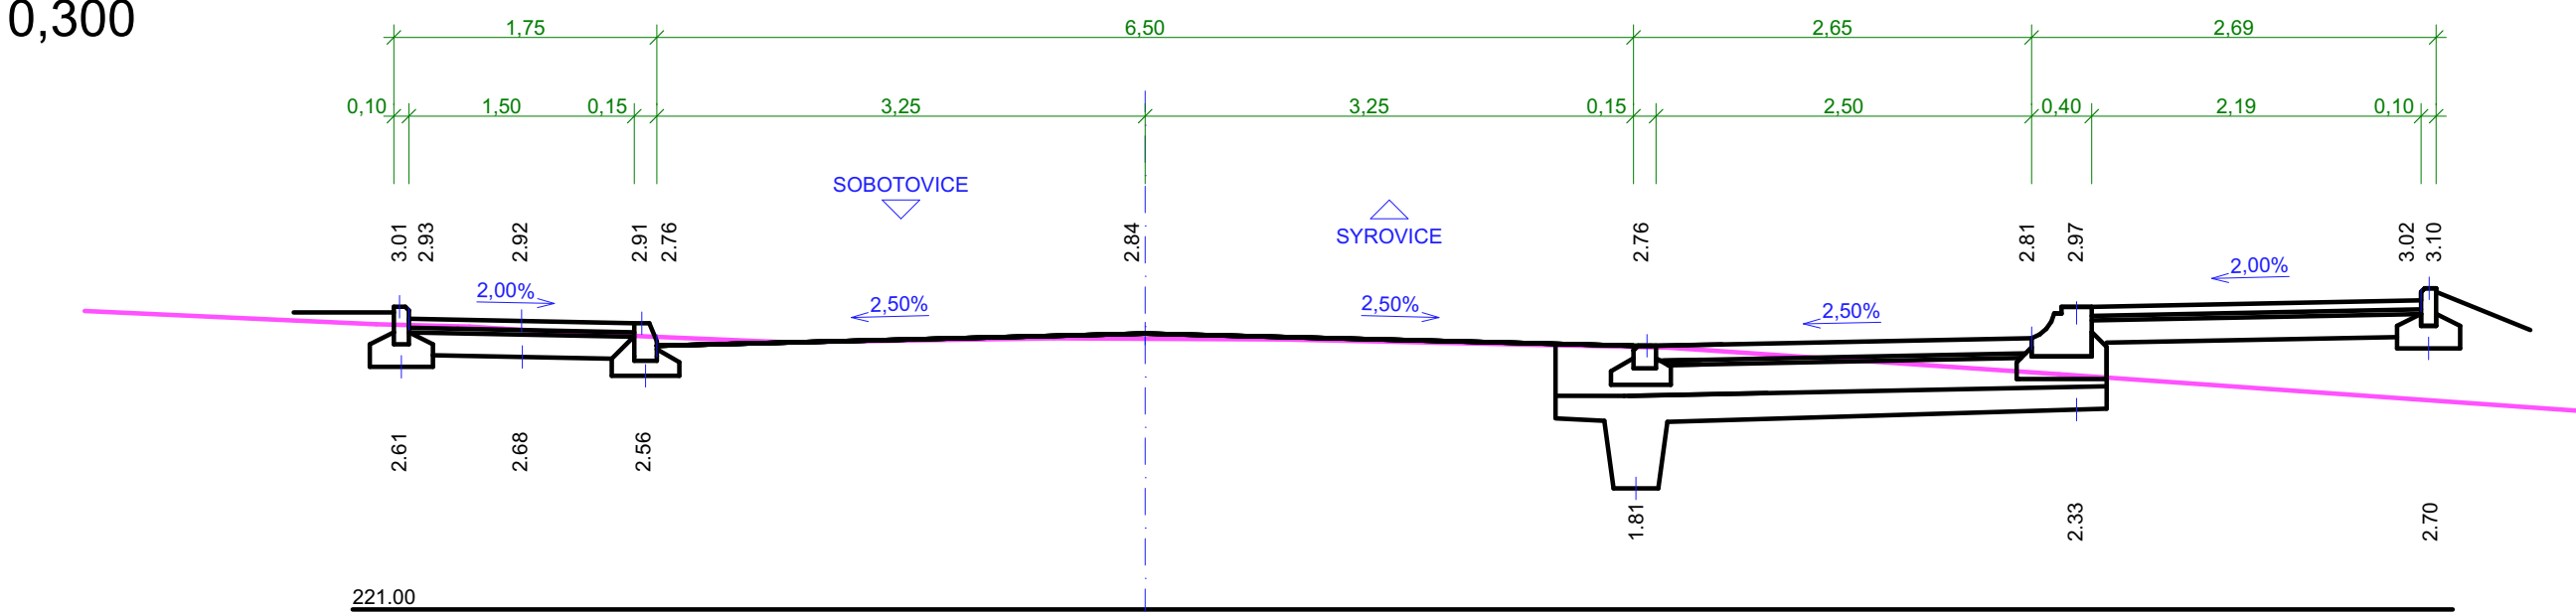


PR: 18
0,320

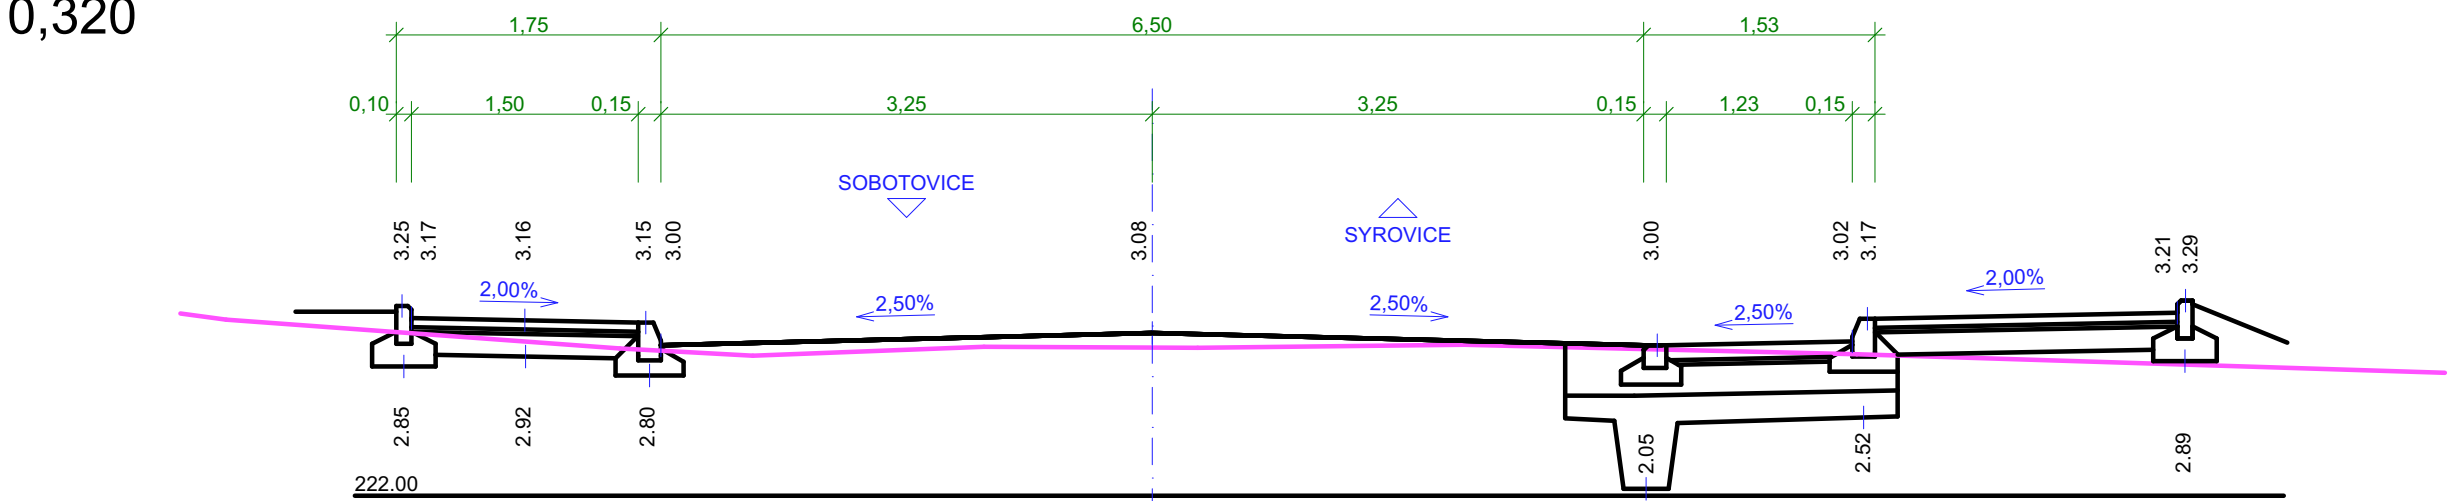


PR: 19
0,340

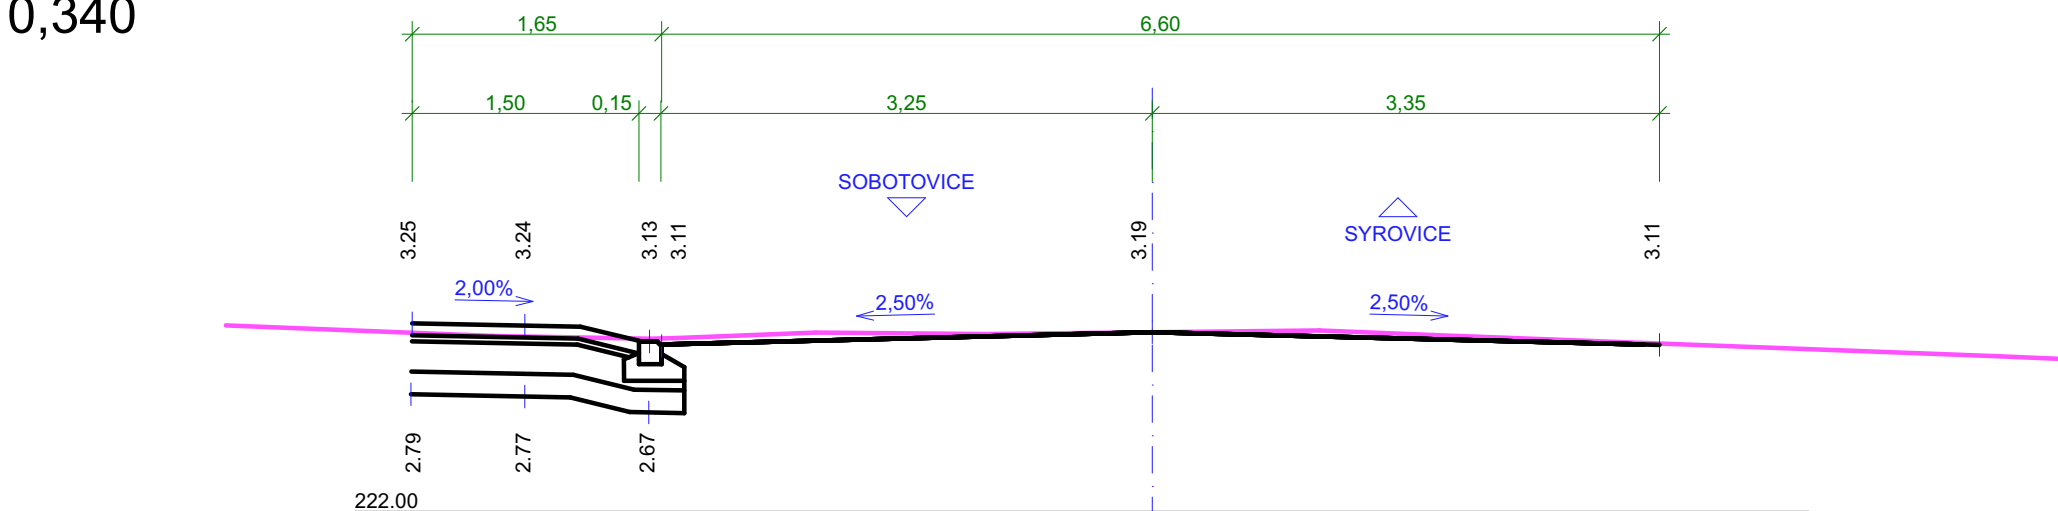


PR: 20
0,360

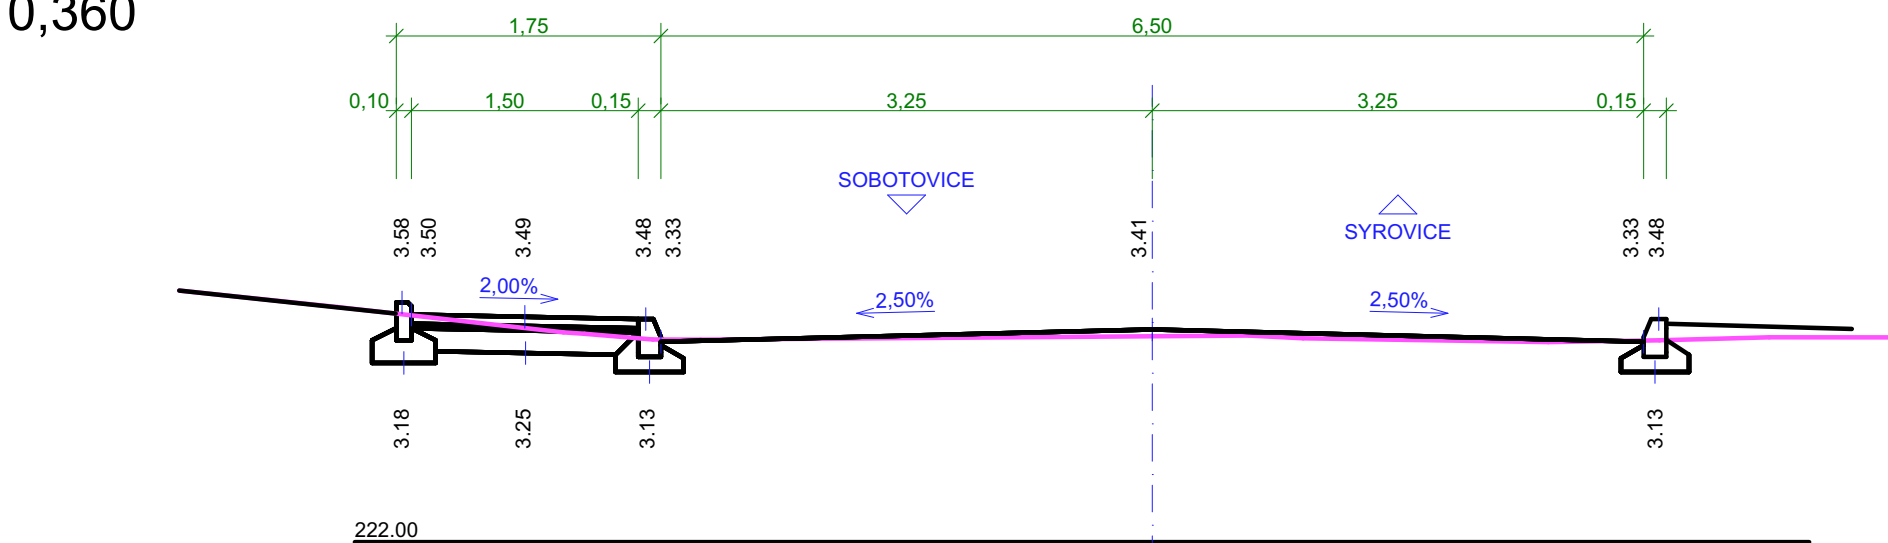


PR: 21
0,380

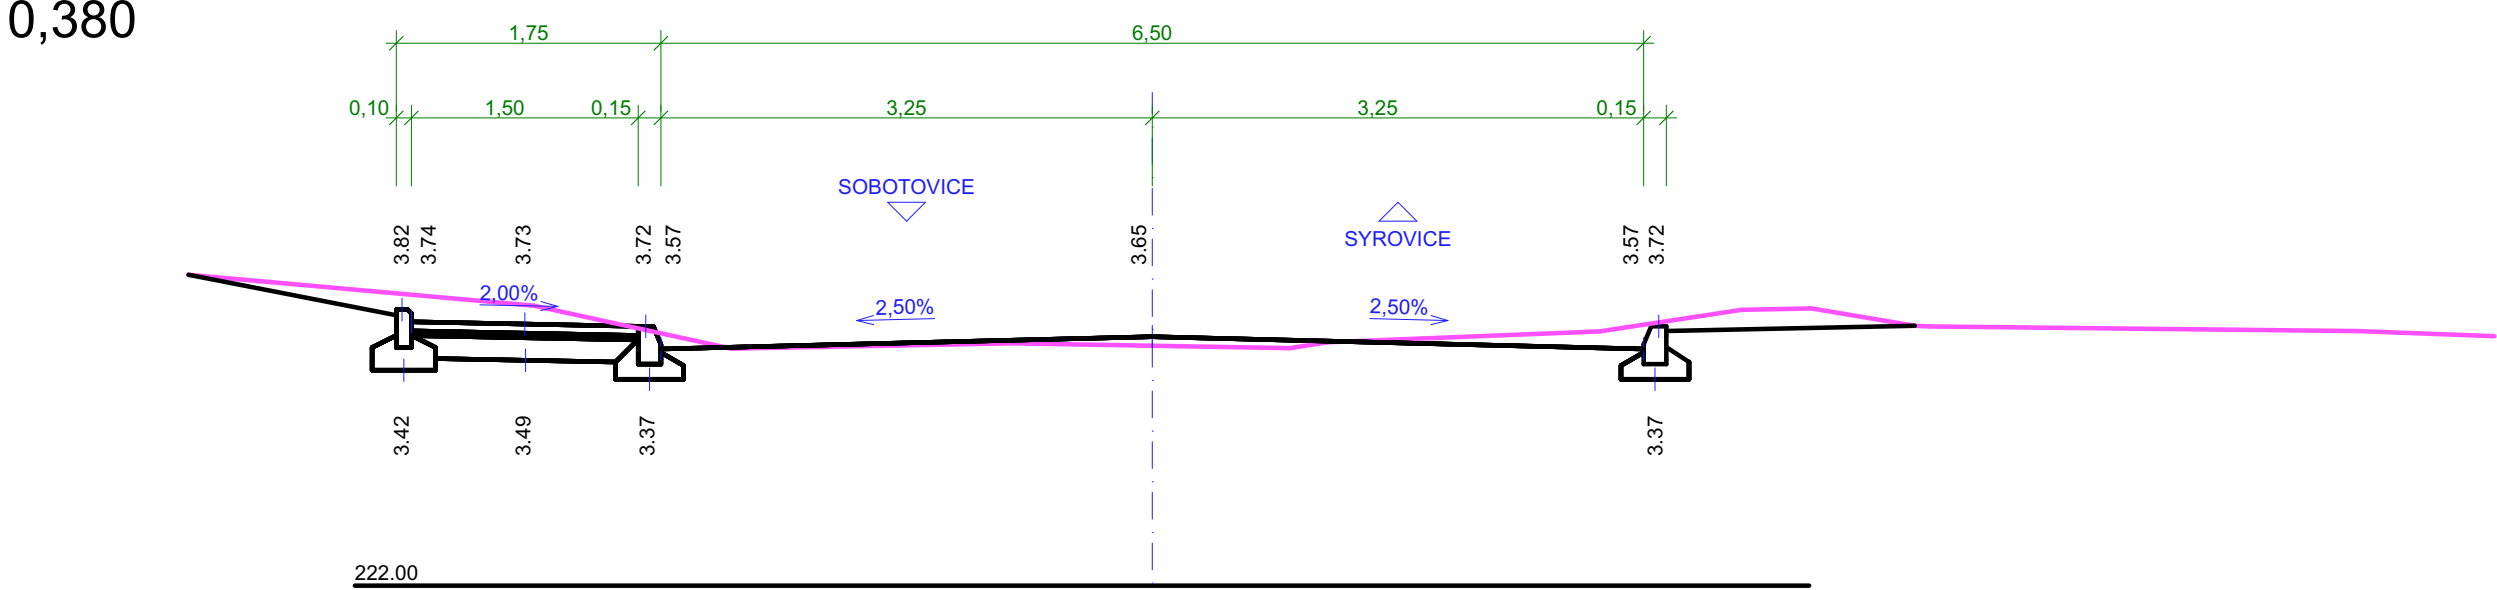


PR: 20
0,400

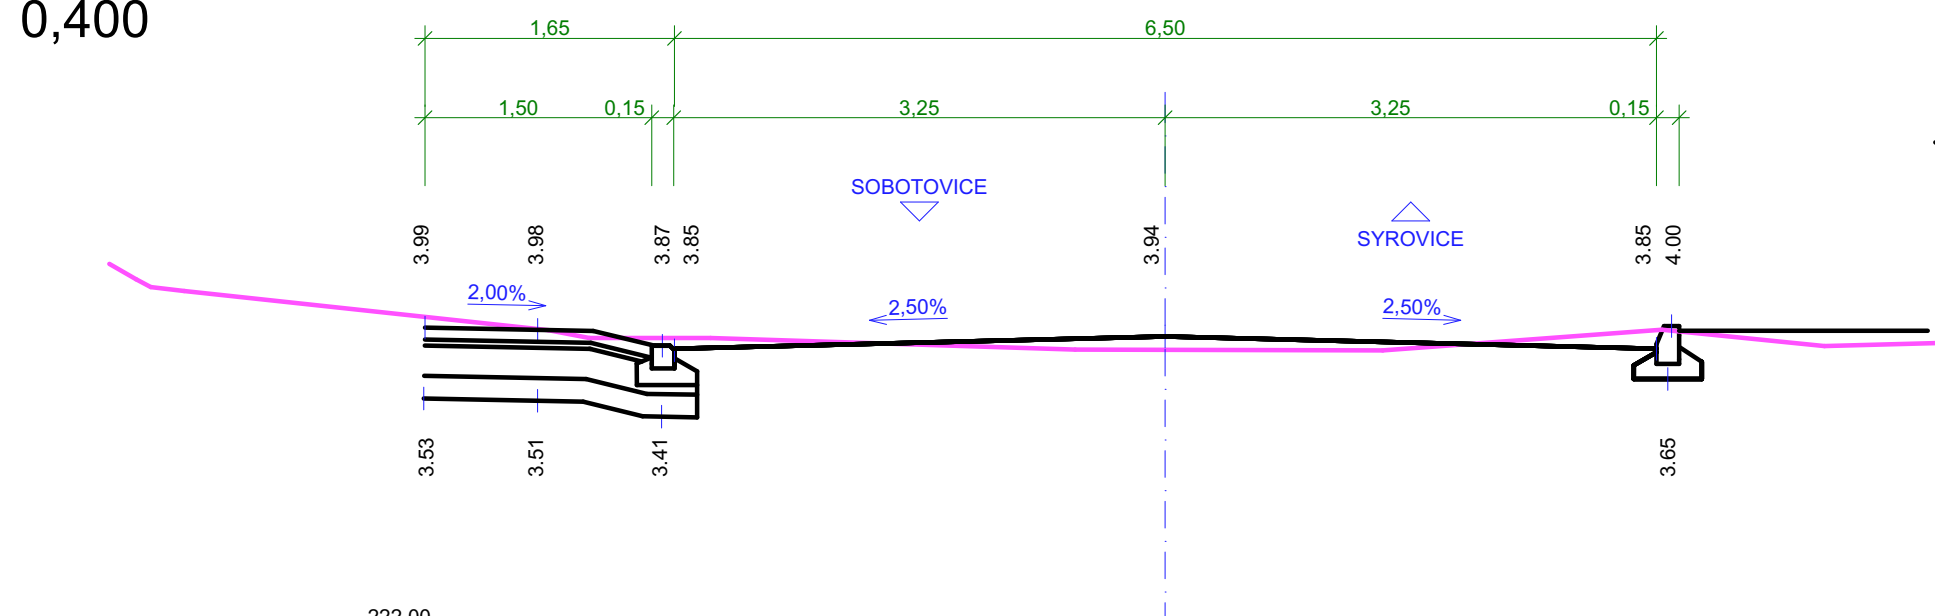


PR: 21
0,420

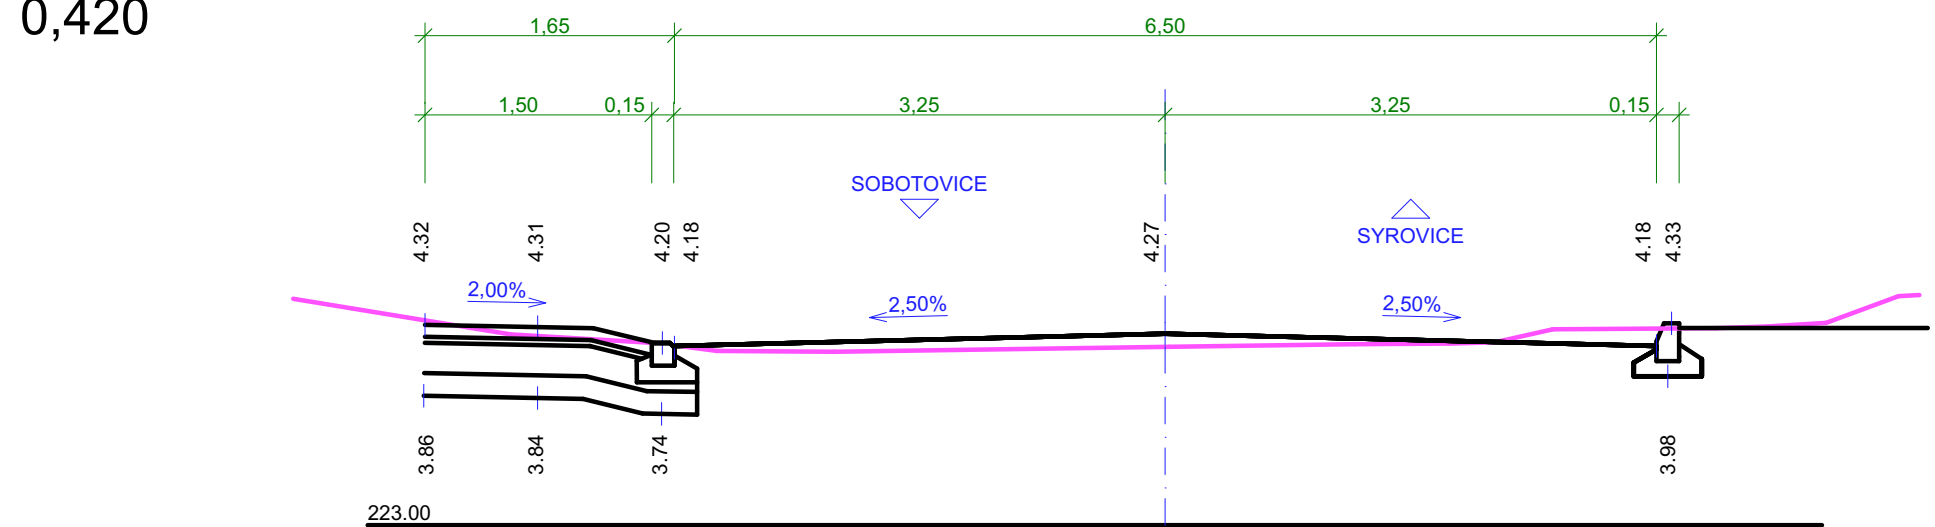


PR: 22
0,440

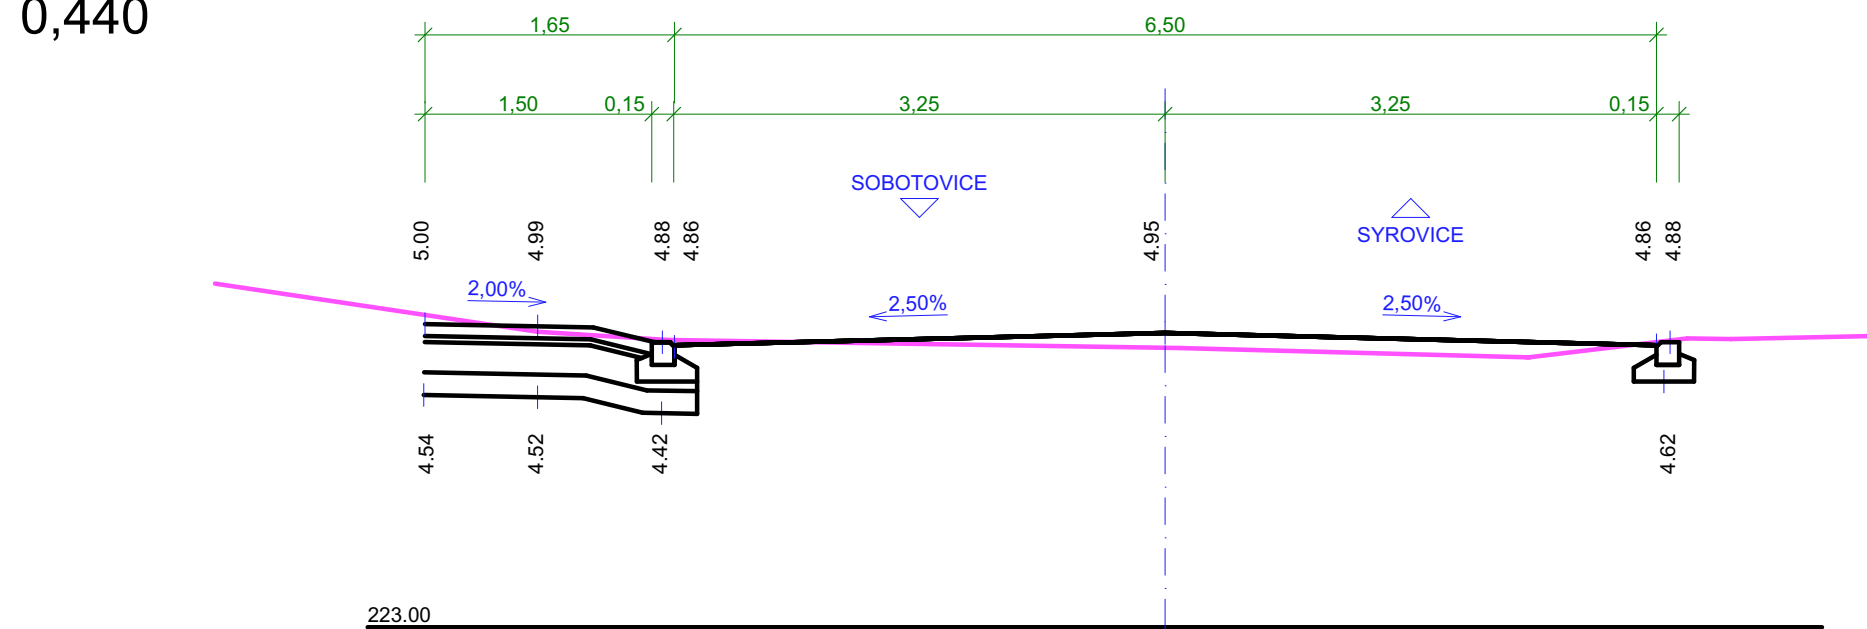


PR: 23
0,460

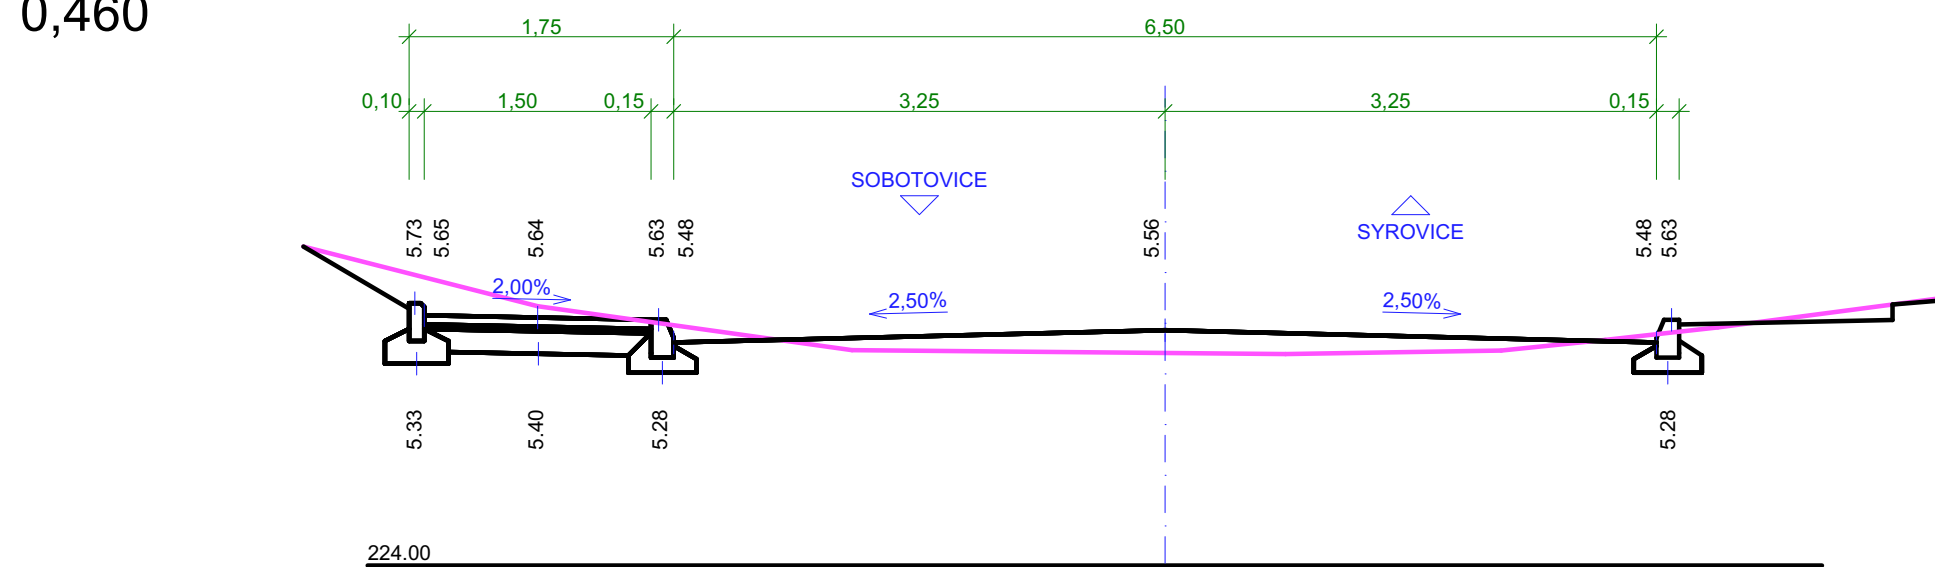


PR: 24
0,480

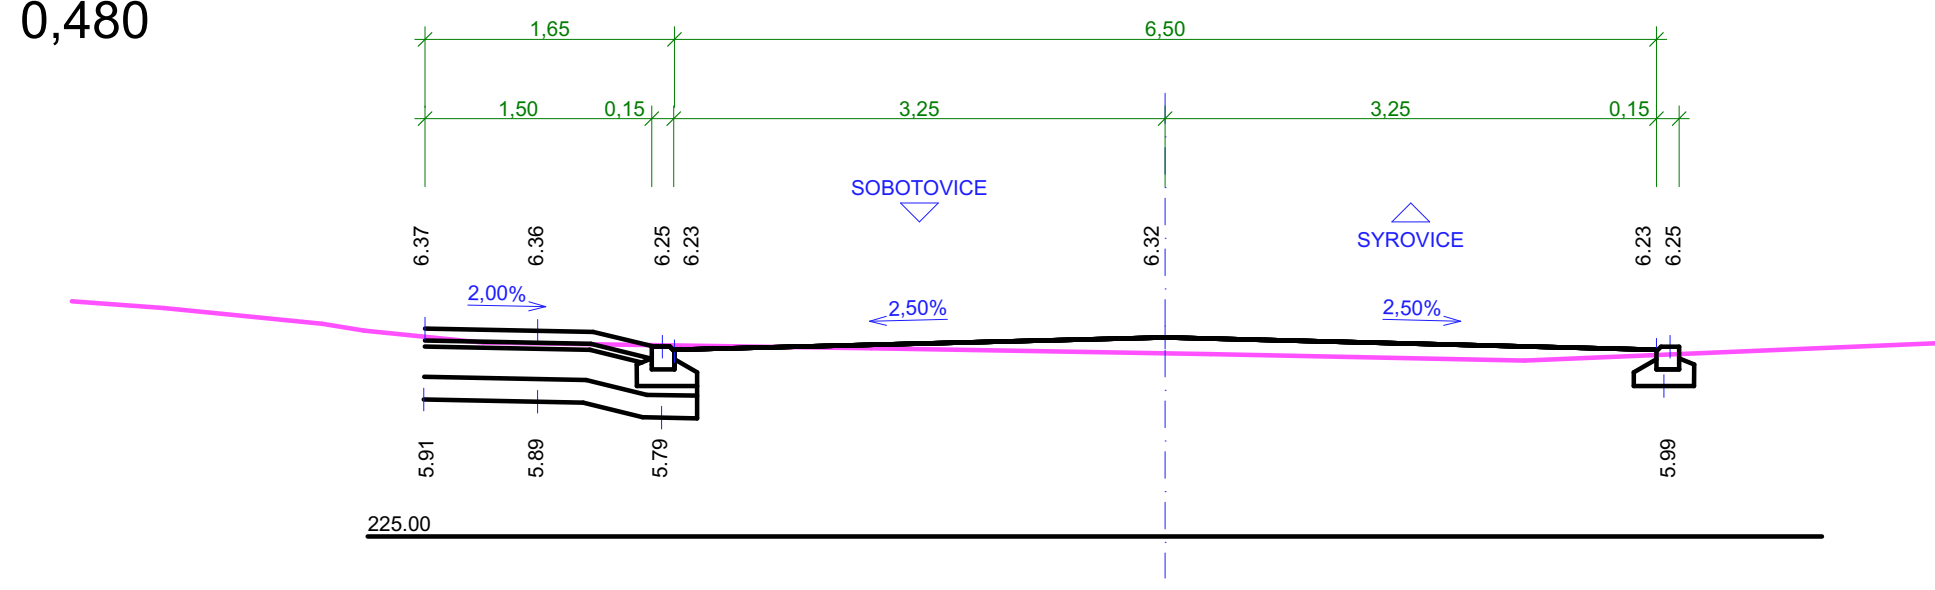


PR: 25
0,485

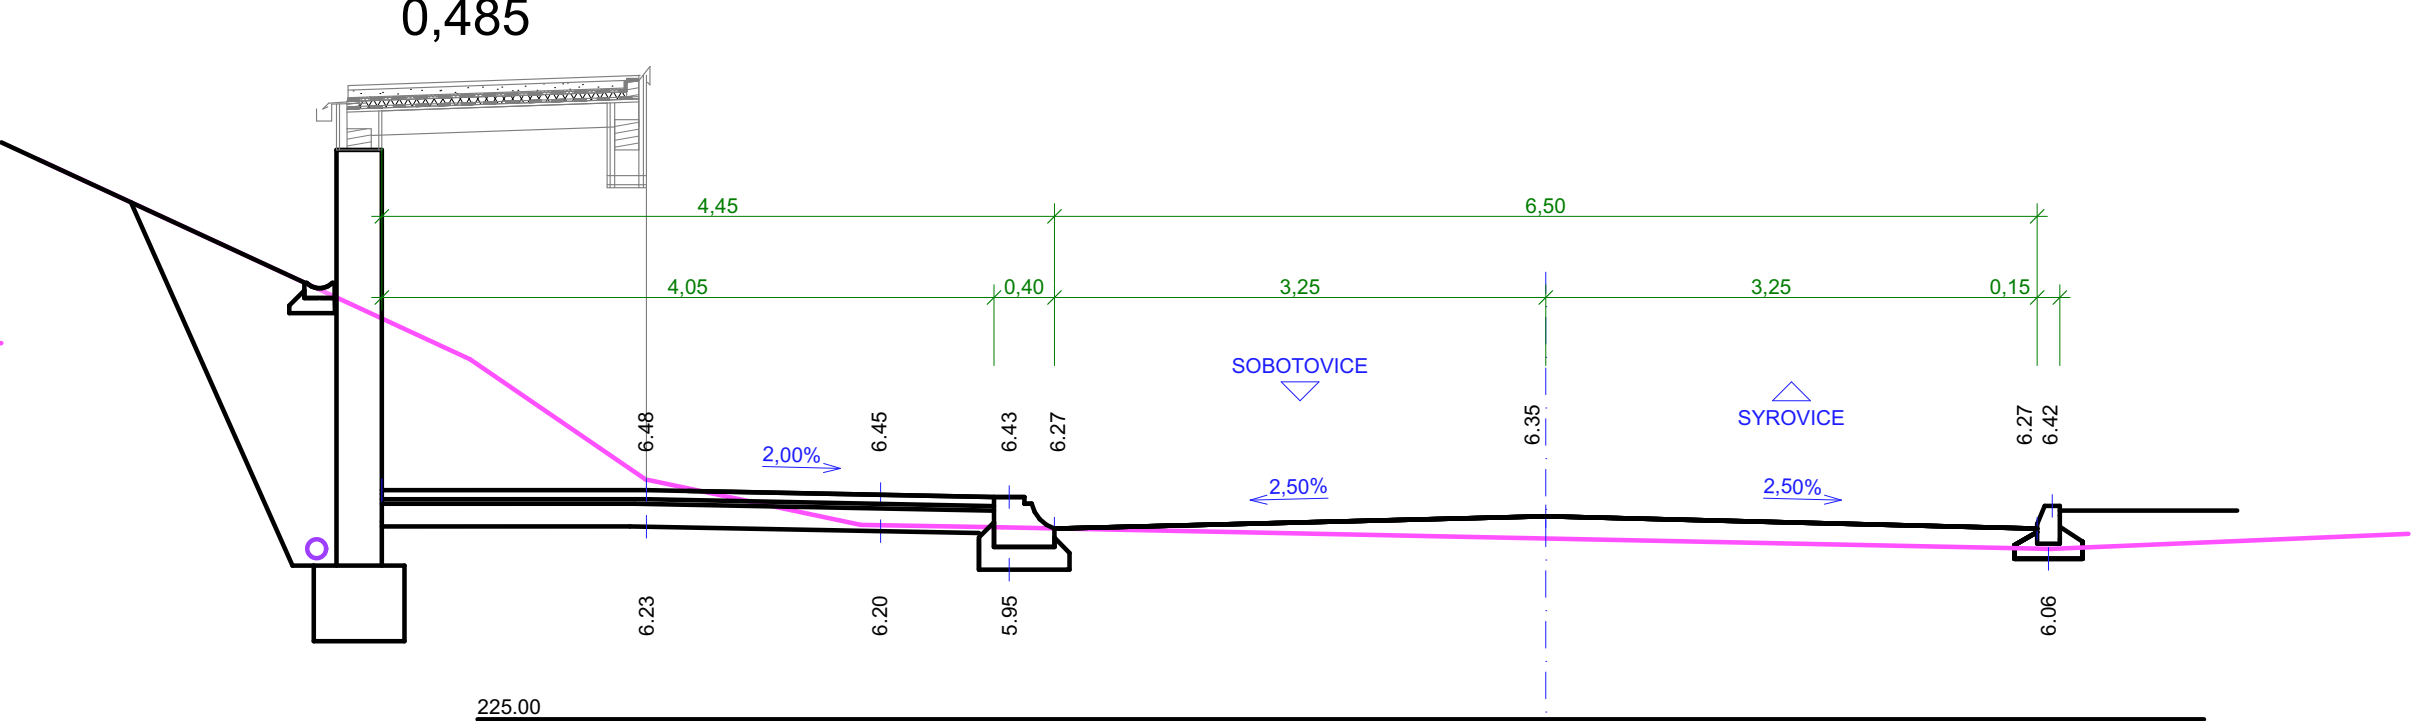

PR: 26
0,500

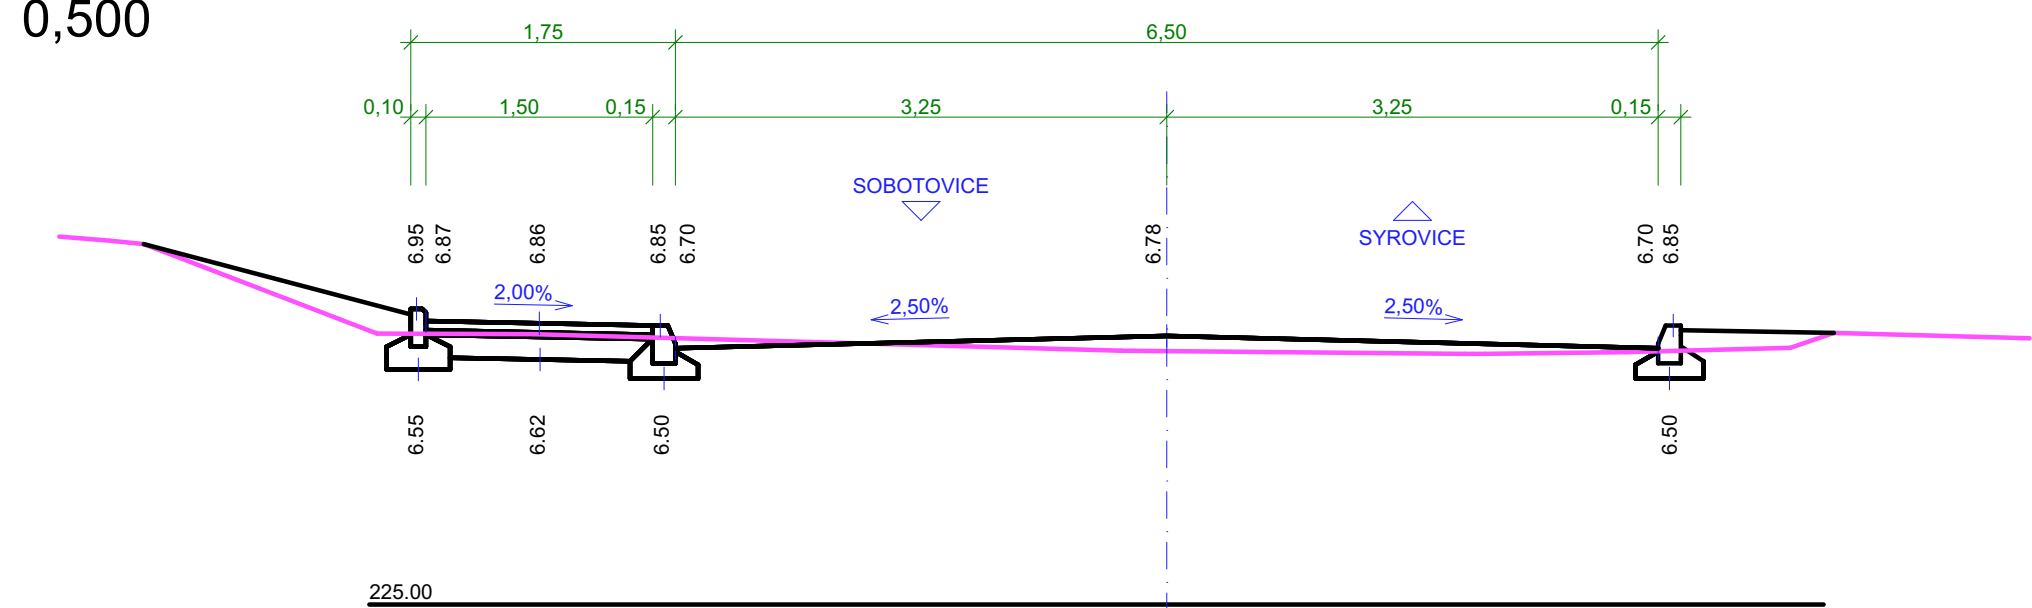

PR: 27
0,520

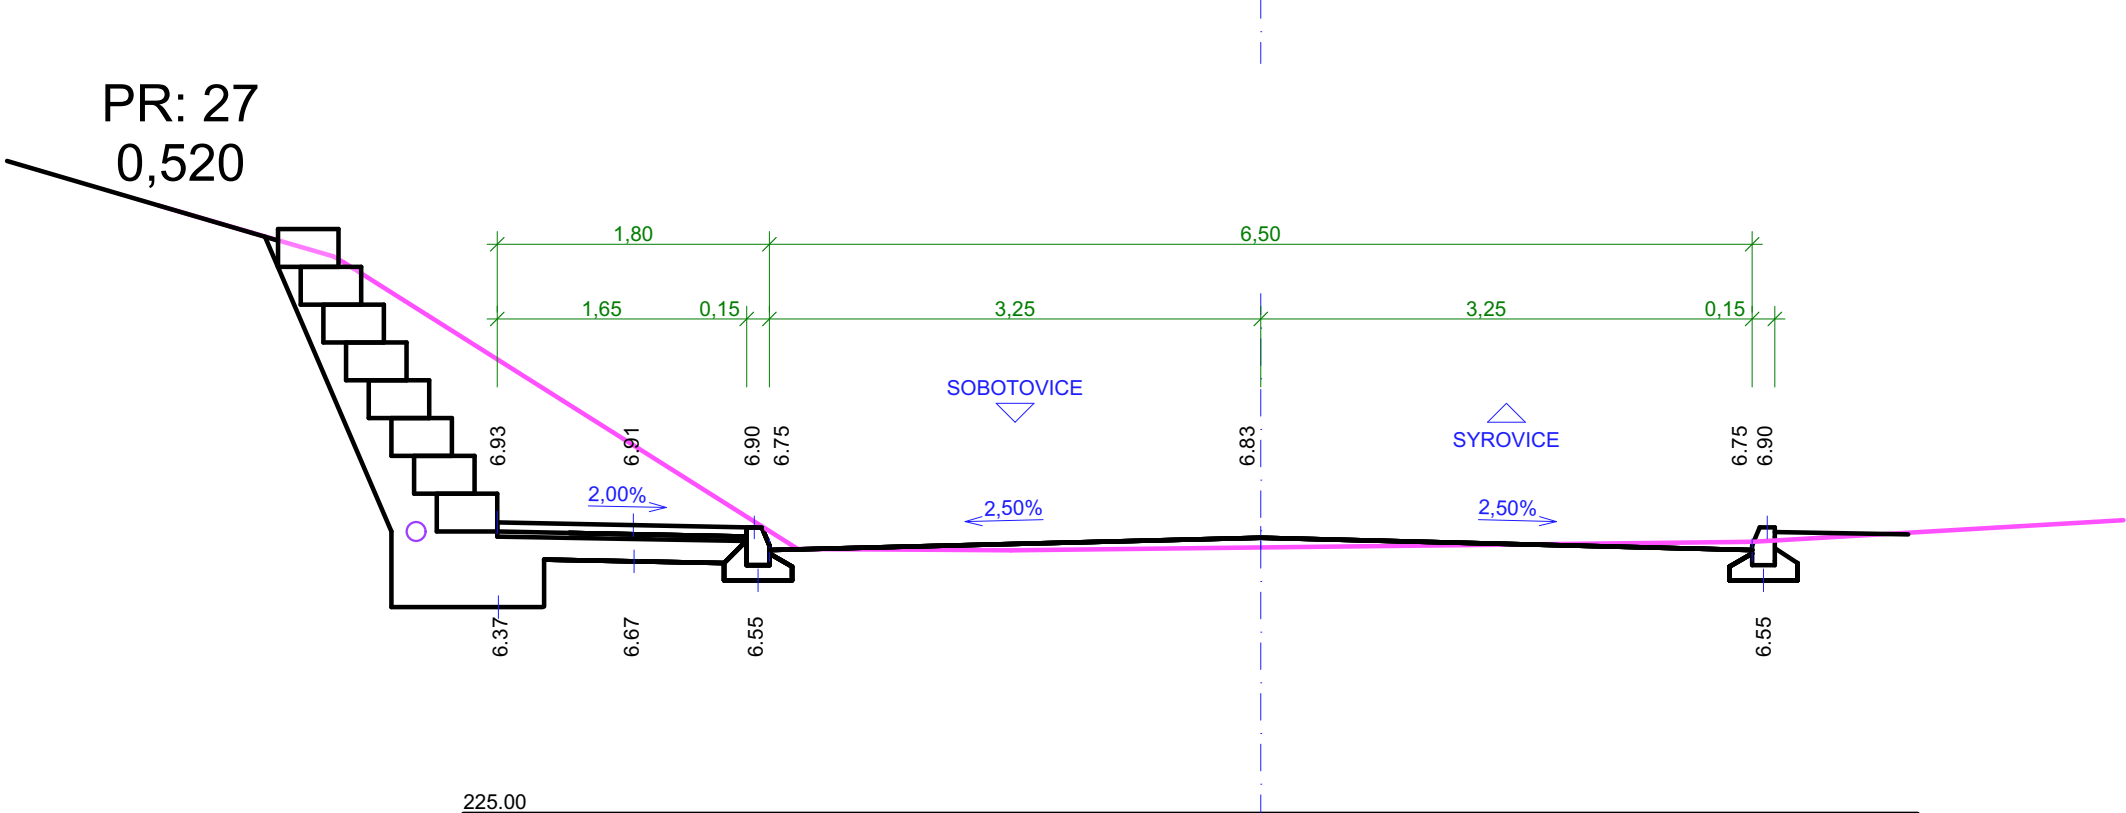

HLAVNÍ PROJEKTANT Ing. JŘI ŠTÁSTNÝ	MÍSTO STAVBY PČ. 881, 403... - KÚ SYROVICE	ING. JŘI ŠTÁSTNÝ
VÝKONOVATEL Ing. JŘI ŠTÁSTNÝ	SYROVICE, SYROVICE, OKRES BRNO-VENKOV	PROJEKTANT Ing. JŘI ŠTÁSTNÝ
SPOLUPRÁCE Ing. DALIBOR DVOŘÍK	STAVBAŘINVESTOR OBEC SYROVICE	KONTAKT M+420 883 376 048 E: jstastny@gmail.com
GOPOŘEDNÝ PROJEKTANT Ing. DALIBOR DVOŘÍK	ZÁSTUPCE INVESTORA Ing. ZDENEK JOURL - STAROSTA OBCE	DATA 17. 10. 2024
NÁZEV DLA SYROVICE - SOBOTOVSKÁ	OPRAVA CHODNÍKŮ A SÉZDŮ, AUTOBUS. ZASTÁVEK NOVÉ PARK. PLOCHY	STUPĚŇ DOP
NÁZEV VÝKRESU D1, SO 101 CHODNÍKY, PARK. PLOCHY, AUTOBUS. ZASTÁVKY	CHARAKTERISTICKÉ ŘEZY	FORMÁT 12x A4
		ARCHICAD 27
		ČÍSLO VÝKRESU D1.06