



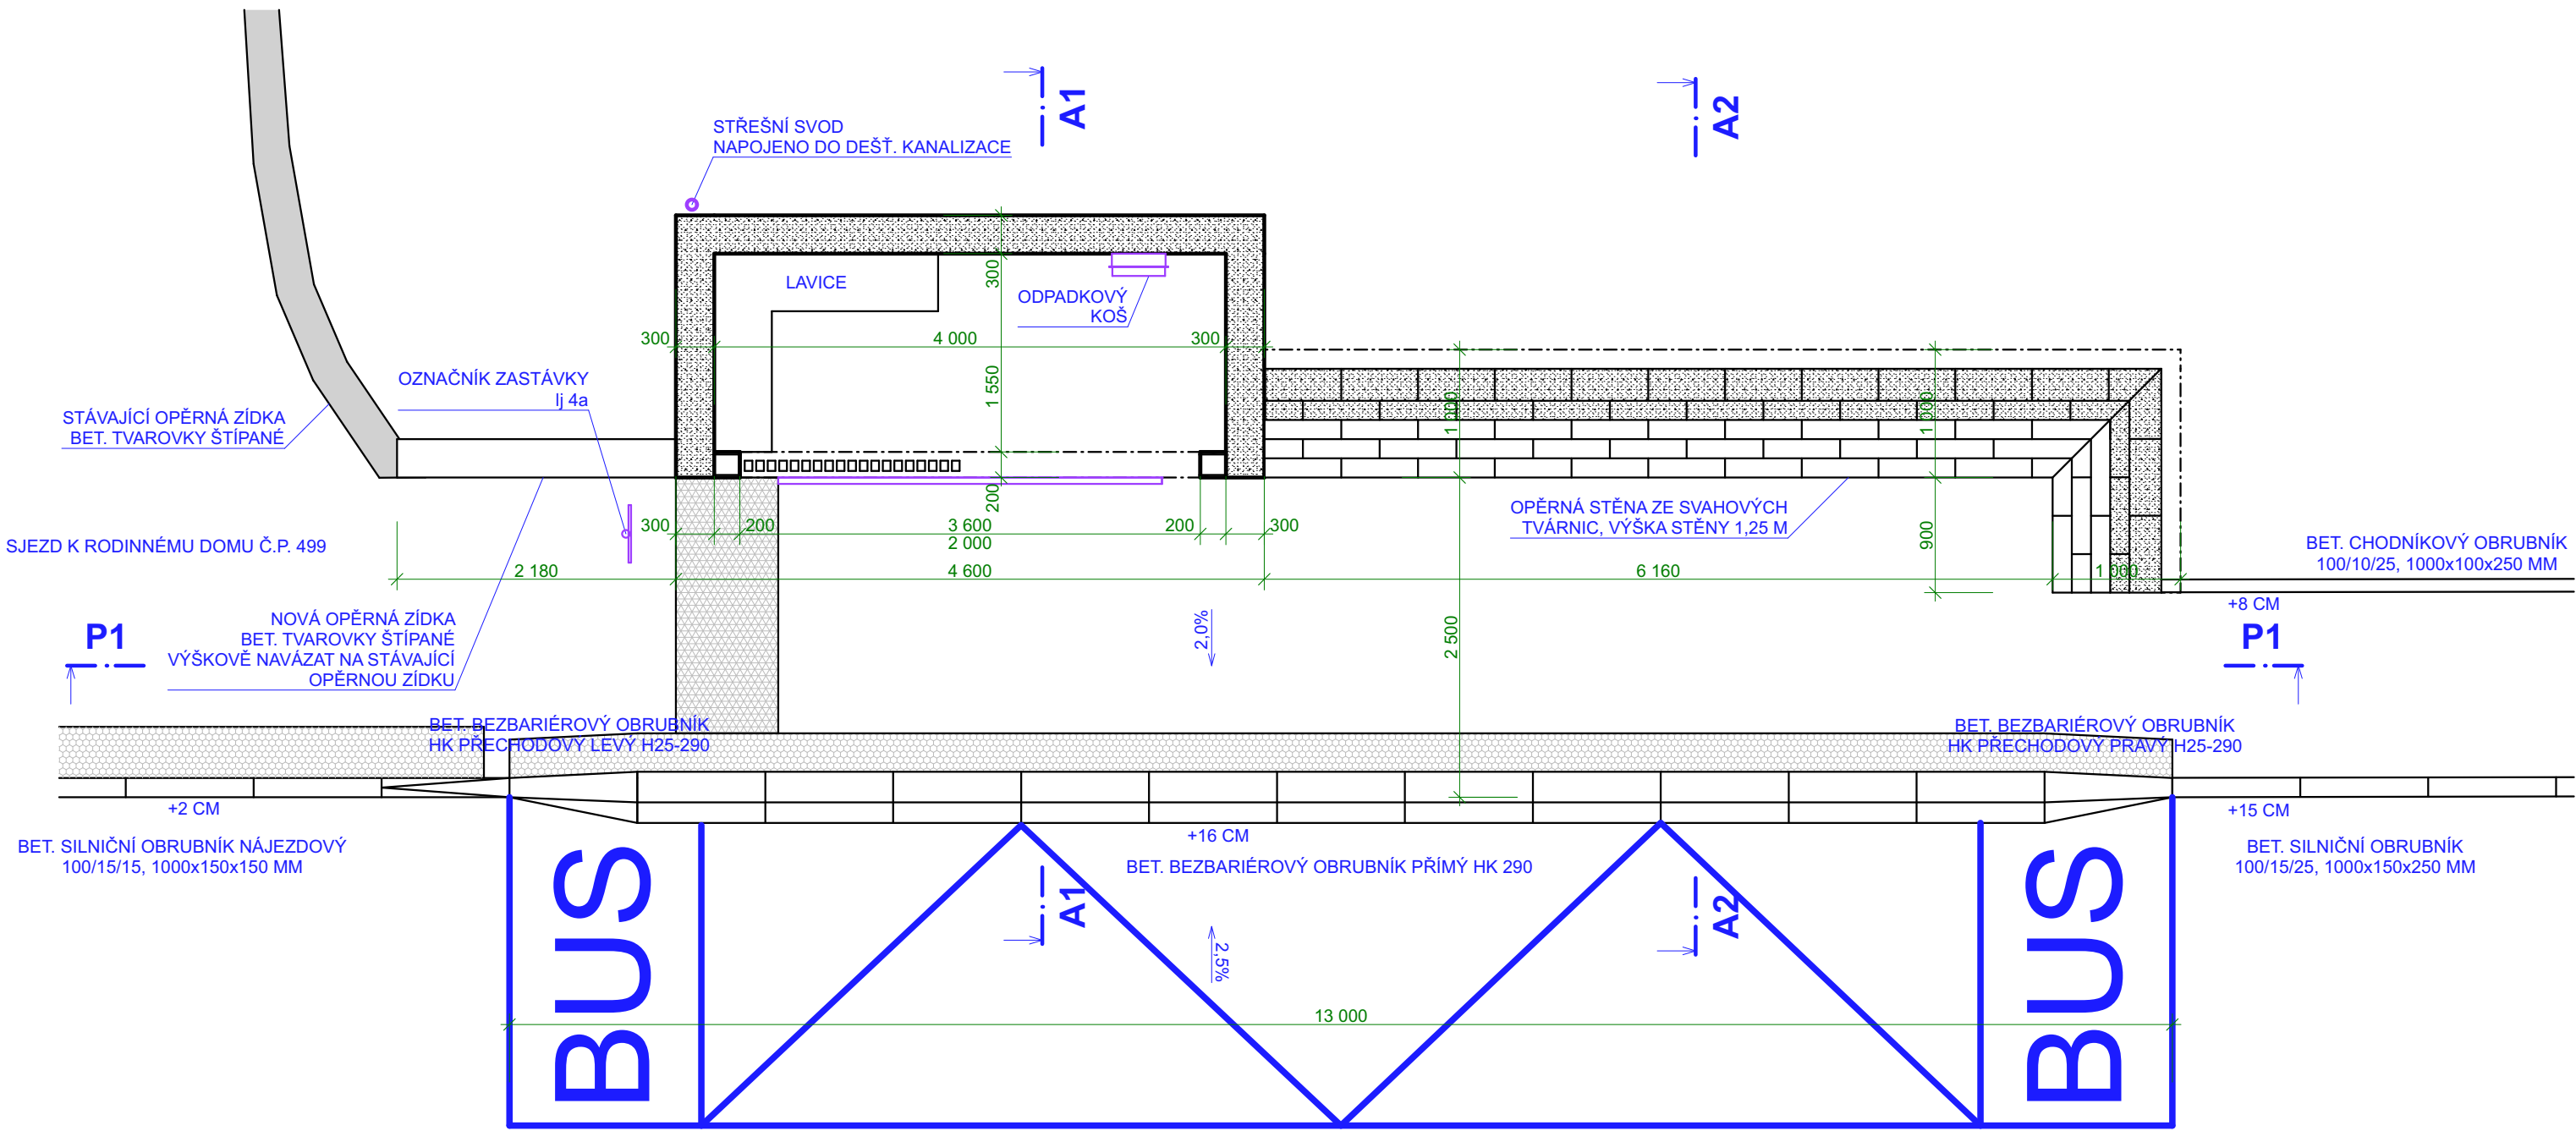

ŘEZ A1

SKLADBA NÁSTUPIŠTĚ

BETONOVÁ ZÁMKOVÁ DLAŽBA	60 mm	ČSN EN 73 6131
LOŽE DLAŽBY Z DRTI FR. 4-8 mm	30 mm	ČSN 73 6121
PODKLADNÍ VRSTVA FR. 0-32 mm	SD _a	150 mm ČSN EN 13 285, ČSN EN 13 242+A1, ČSN 73 6126-1
PODLOŽÍ 30 MPa		
CELKEM	240 mm	

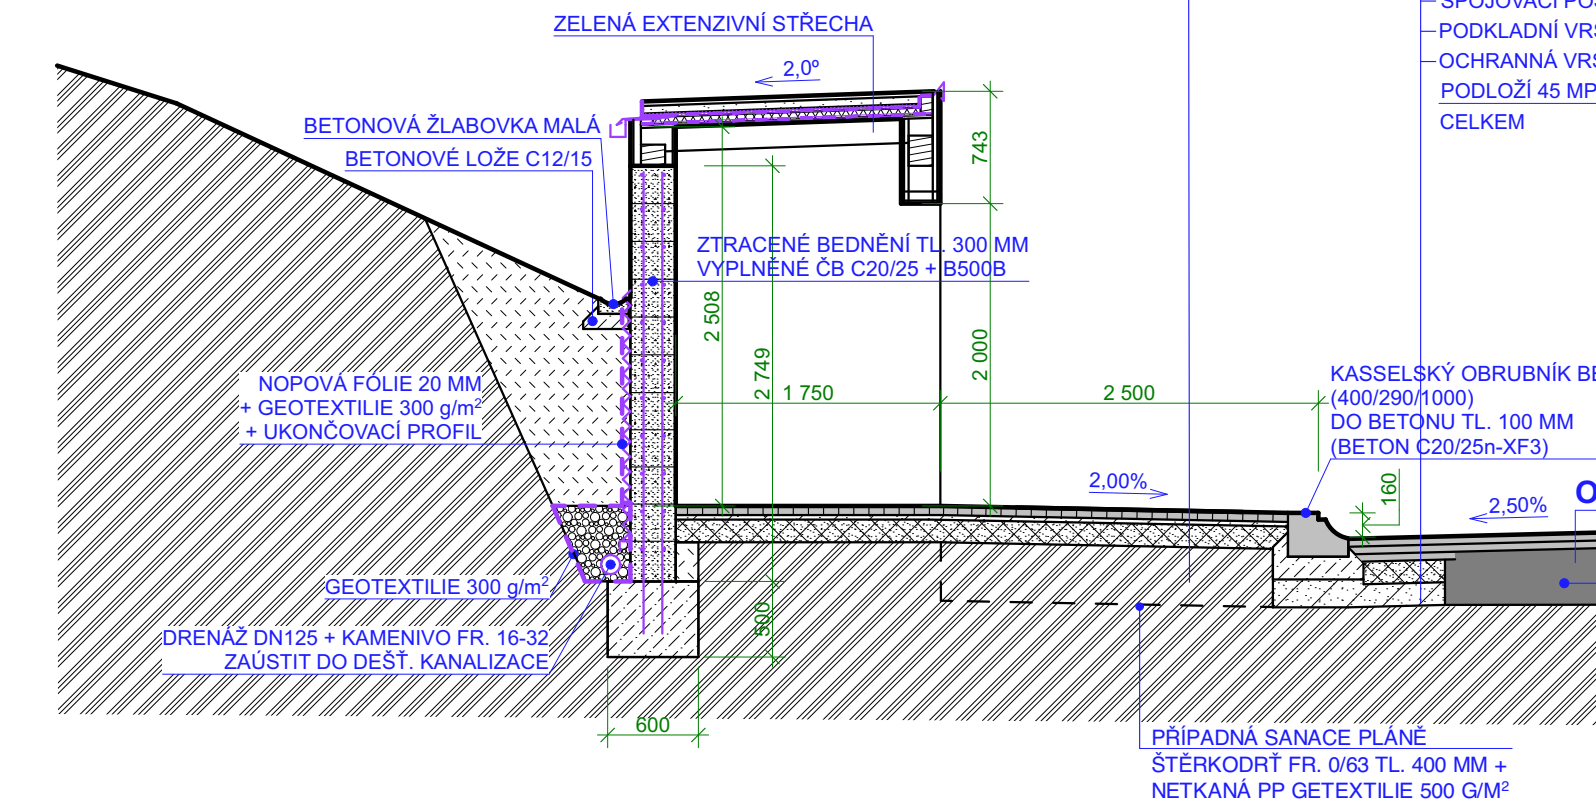

DOPLNĚNÍ KOMUNIKACE


ASFALTOVÝ BETON PRO OBRUSNÉ VRSTVY	ACO 11+	40 mm	ČSN EN 13108-1, ČSN 73 6121, TKP 7
SPOJOVACÍ POSTŘÍK		0,3 kg/m²	ČSN 73 6129
ASFALTOVÝ BETON PRO LOŽNÍ VRSTVY	ACL 16+	60 mm	ČSN EN 13108-1, ČSN 73 6121, TKP 7
SPOJOVACÍ POSTŘÍK		0,5 kg/m²	ČSN 73 6129
ASFALTOVÝ BETON PRO PODKLADNÍ VRSTVY	ACP 16+	50 mm	ČSN EN 13108-1, ČSN 73 6121, TKP 7
SPOJOVACÍ POSTŘÍK		0,5 kg/m²	ČSN 73 6129
PODKLADNÍ VRSTVA FR. 0-32 mm	SD _a	200 mm	ČSN EN 13 285, ČSN EN 13 242+A1, ČSN 73 6126-1
OCHRANNÁ VRSTVA FR. 0-63 mm	SD _a	150 mm	ČSN EN 13 285, ČSN EN 13 242+A1, ČSN 73 6126-1
PODLOŽÍ 45 MPa			
CELKEM		500 mm	

OPRAVA POVRCHU SILNICE

ŘEZ A2

SKLADBA NÁSTUPIŠTĚ

BETONOVÁ ZÁMKOVÁ DLAŽBA	60 mm	ČSN EN 73 6131
LOŽE DLAŽBY Z DRTI FR. 4-8 mm	30 mm	ČSN 73 6121
PODKLADNÍ VRSTVA FR. 0-32 mm	SD _a	150 mm ČSN EN 13 285, ČSN EN 13 242+A1, ČSN 73 6126-1
PODLOŽÍ 30 MPa		
CELKEM	240 mm	

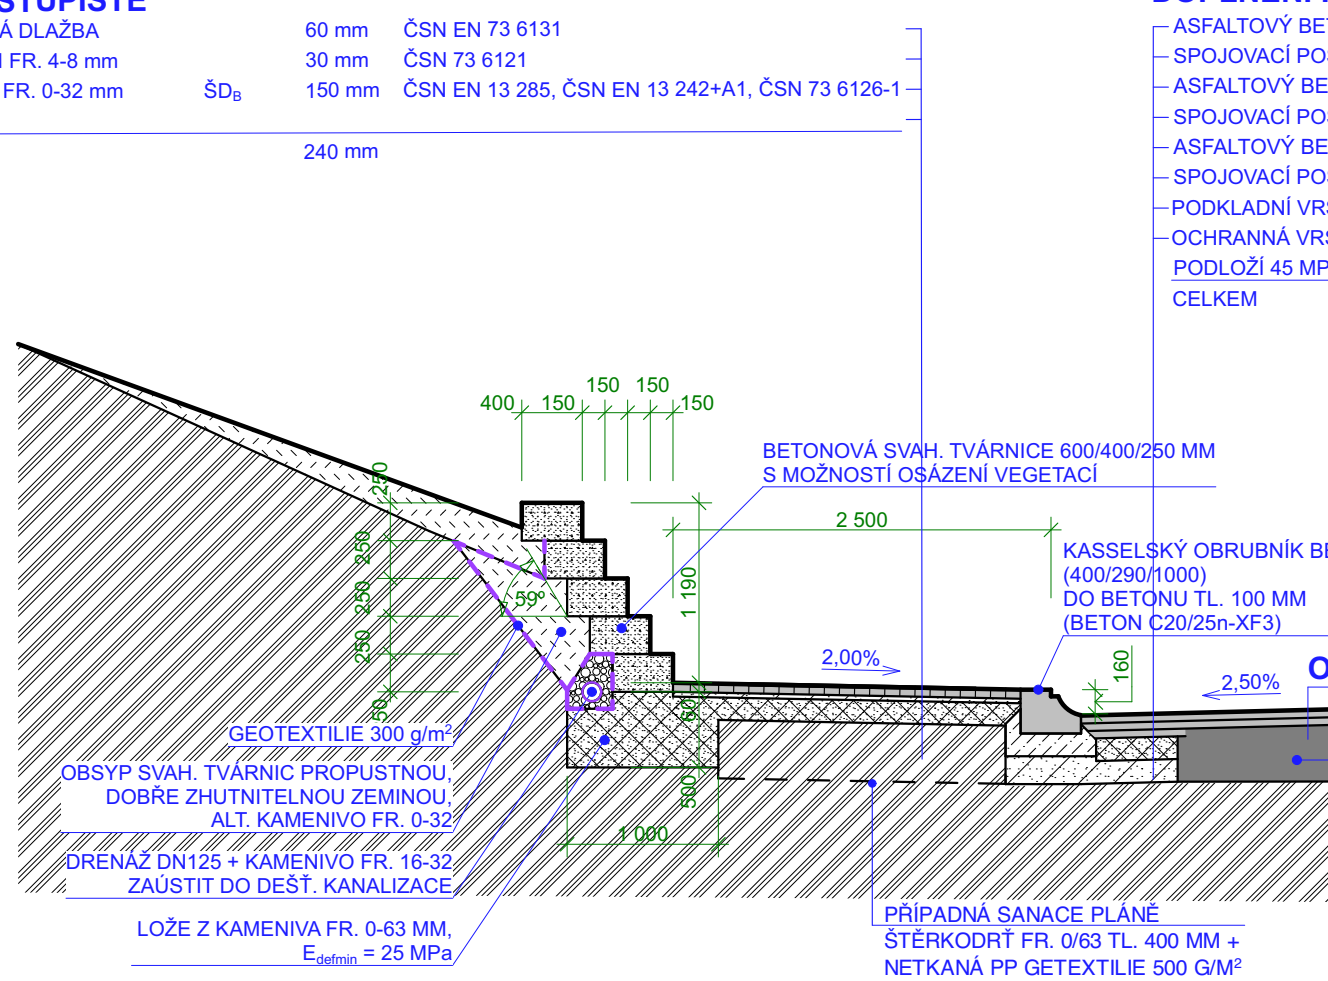

DOPLNĚNÍ KOMUNIKACE

ASFALTOVÝ BETON PRO OBRUSNÉ VRSTVY	ACO 11+	40 mm	ČSN EN 13108-1, ČSN 73 6121, TKP 7
SPOJOVACÍ POSTŘÍK		0,3 kg/m²	ČSN 73 6129
ASFALTOVÝ BETON PRO LOŽNÍ VRSTVY	ACL 16+	60 mm	ČSN EN 13108-1, ČSN 73 6121, TKP 7
SPOJOVACÍ POSTŘÍK		0,5 kg/m²	ČSN 73 6129
ASFALTOVÝ BETON PRO PODKLADNÍ VRSTVY	ACP 16+	50 mm	ČSN EN 13108-1, ČSN 73 6121, TKP 7
SPOJOVACÍ POSTŘÍK		0,5 kg/m²	ČSN 73 6129
PODKLADNÍ VRSTVA FR. 0-32 mm	SD _a	200 mm	ČSN EN 13 285, ČSN EN 13 242+A1, ČSN 73 6126-1
OCHRANNÁ VRSTVA FR. 0-63 mm	SD _a	150 mm	ČSN EN 13 285, ČSN EN 13 242+A1, ČSN 73 6126-1
PODLOŽÍ 45 MPa			
CELKEM		500 mm	

OPRAVA POVRCHU SILNICE

POZNÁMKA

- OPĚRNÁ STĚNA NAVRŽENA Z BETONOVÝCH SVAHOVÝCH TVÁRNIC S MOŽNOSTÍ OSÁZENÍ VEGETACE. KONKRÉTNÍ TYP TVÁRNIC BUDE URČEN STAVEBNÍKEM.
- PŘÍSTŘEŠEK AUTOBUSOVÉ ZASTÁVKY NAVRŽEN S DŘEVĚNOU TRÁMKOVOU NOSNOU KONSTRUKCÍ A DŘEVĚNÝM OPLÁŠTĚNÍM. PLOCHA STŘECHA S EXTENZIVNÍ ZELENOU STŘECHOU.

HLAVNÍ PROJEKTANT Ing. JIŘÍ ŠTASTNÝ	MÍSTO STAVBY PČ. 581/1, 4283... - KÚ SYROVICE SYROVICE, SYROVICE, OKRES BRNO-VENKOV	ING. JIŘÍ ŠTASTNÝ PROJEKČNÍ A INŽENÝRSKÁ ČINNOST KONTAKT M+420 652 376 048 E:jstavmb@gmail.com
VYPRACOVAL Ing. JIŘÍ ŠTASTNÝ	STAVEBNÍK/INVESTOR OBEC SYROVICE	DATUM 17.10.2024
OPROVĚDNÝ PROJEKTANT Ing. DALIBOR DIVÍŠ	ZÁSTUPCE INVESTORA Ing. ZDENĚK JOUKL - STAROSTA OBCE	STUPĚŇ DSP
NÁZEV DÍLA SYROVICE - SOBOTOVSKÁ OPRAVA CHODNÍKŮ A SJEZDŮ, AUTOBUS. ZASTÁVEK, NOVÉ PARK. PLOCHY	ZAKÁZKOVÉ Č. 2209	FORMAT 6x A4
NÁZEV VÝKRESU D2. SO 901 - OPĚRNÉ STĚNY OPĚRNÁ STĚNA OP1 VČ. AUTOBUSOVÉ ZASTÁVKY	PÁŘE	ČÍSLO VÝKRESU D2.02