

PŮDORYSNÝ POHLED NA MŘÍŽ ULIČNÍ VPUSTI



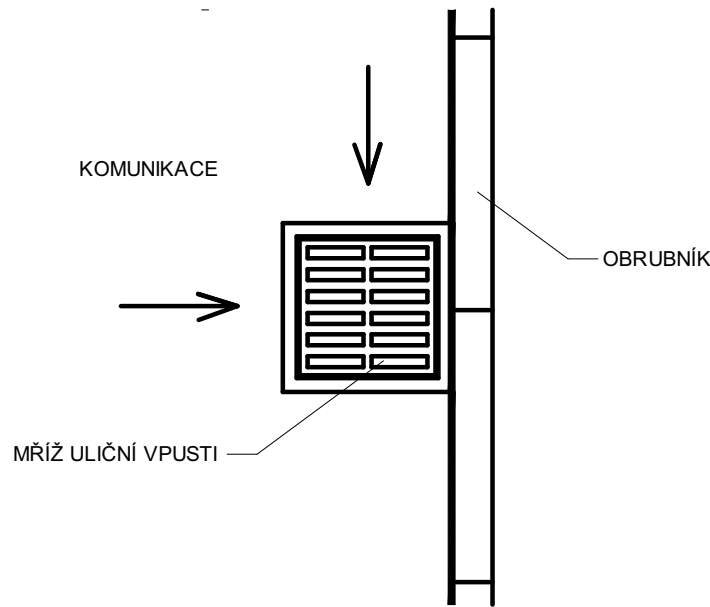


SCHÉMA ULIČNÍ VPUSTI S VYÚSTĚNÍM DO VODNÍHO TOKU

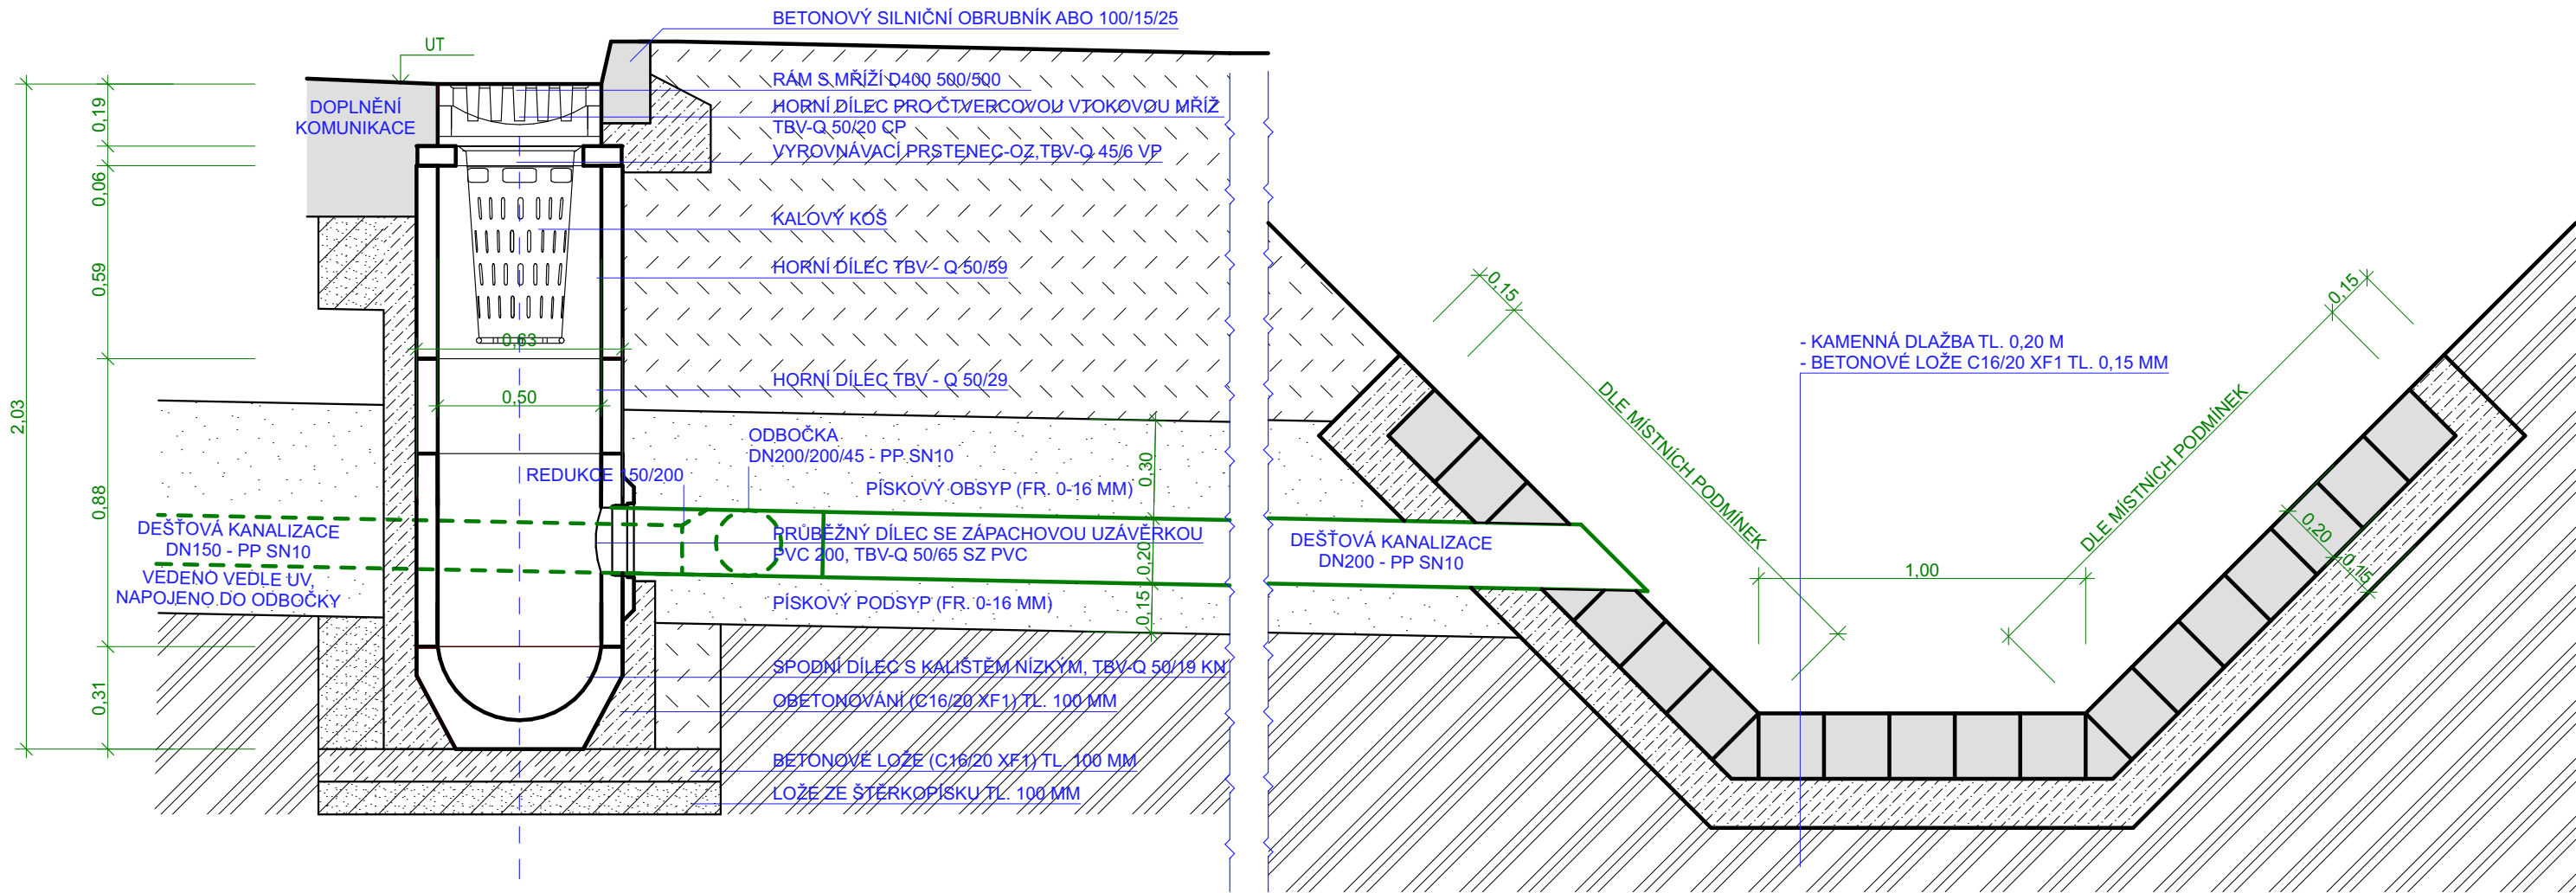

ŘEZ KOMUNIKACÍ S ODVODNĚNÍM V CELÉ ŘEŠENÉ ŠÍŘCE

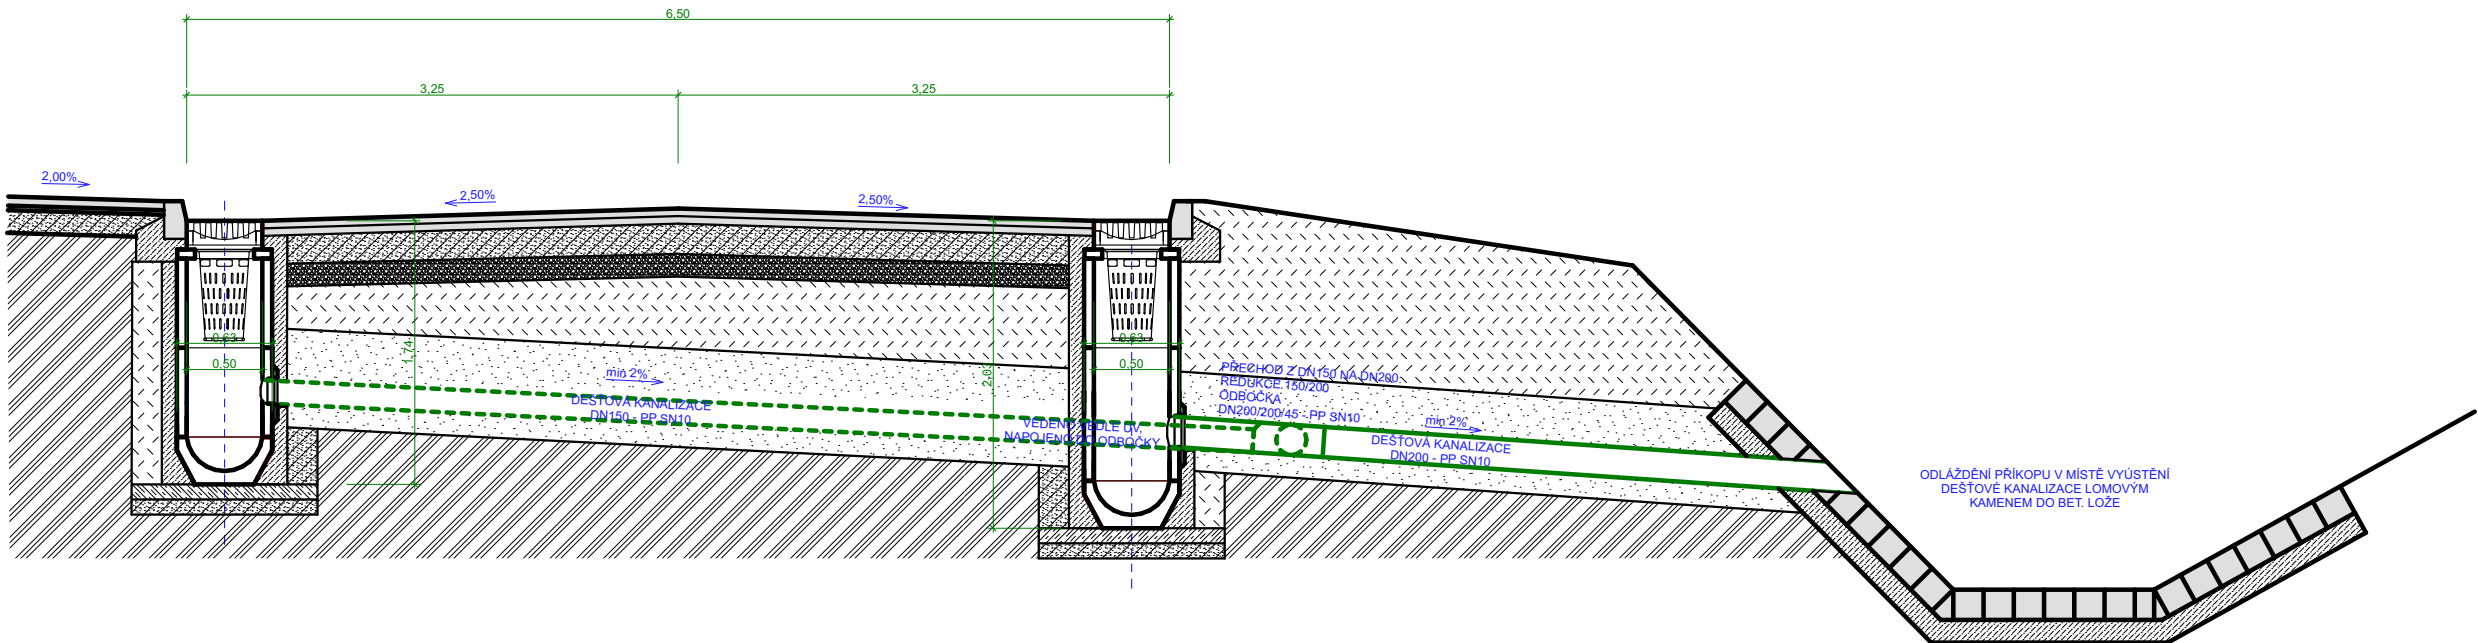

|   |                                                                                         |   |                                     |                        |
|---|-----------------------------------------------------------------------------------------|---|-------------------------------------|------------------------|
| HLAVNÍ PROJEKTANT<br>Ing. JIŘÍ ŠTASTNÝ                                                                | MÍSTO STAVBY P.Č. 58/1, 4283,... - KÚ SYROVICE<br>SYROVICE, SYROVICE, OKRES BRNO-VENKOV | ING. JIŘÍ ŠTASTNÝ<br>PROJEKČNÍ A INŽENÝRSKÁ ČINNOST<br>KONTAKT<br>M: +420 602 376 048 E: jstavmb@gmail.com |                                     |                        |
| VYPRACOVAL<br>Ing. JIŘÍ ŠTASTNÝ                                                                       | STAVEBNÍK/INVESTOR<br>OBEC SYROVICE                                                     | DATUM<br>15.04.2026                                                                                        | STUPEŇ<br>DSP                       | FORMÁT<br>3x A4        |
| ODPOVĚDNÝ PROJEKTANT<br>Ing. DALIBOR DIVIŠ                                                            | ZÁSTUPCE INVESTORA<br>Ing. ZDENĚK JOUKL - STAROSTA OBCE                                 | ZAKÁZKOVÉ Č.<br>2209                                                                                       | DIGITÁLNÍ ZPRACOVÁNÍ<br>ARCHICAD 27 |                        |
| NÁZEV DÍLA<br>SYROVICE - SOBOTOVSKÁ<br>OPRAVA CHODNÍKŮ A SJEZDŮ, AUTOBUS. ZASTÁVEK, NOVÉ PARK. PLOCHY |                                                                                         | PARÉ   | MĚŘÍTKO<br>1:20, 1:50               | ČÍSLO VÝKRESU<br>D3.04 |
| NÁZEV VÝKRESU<br>D3. SO 301 DEŠŤOVÁ KANALIZACE<br>SCHÉMA ULIČNÍ VPUSTI S VYÚSTĚNÍM DO VODNÍHO TOKU    |                                                                                         |   |                                     |                        |