


ÚPRAVA SNÍŽENÝCH OBRUBNÍKŮ V MÍSTĚ VJEZDU

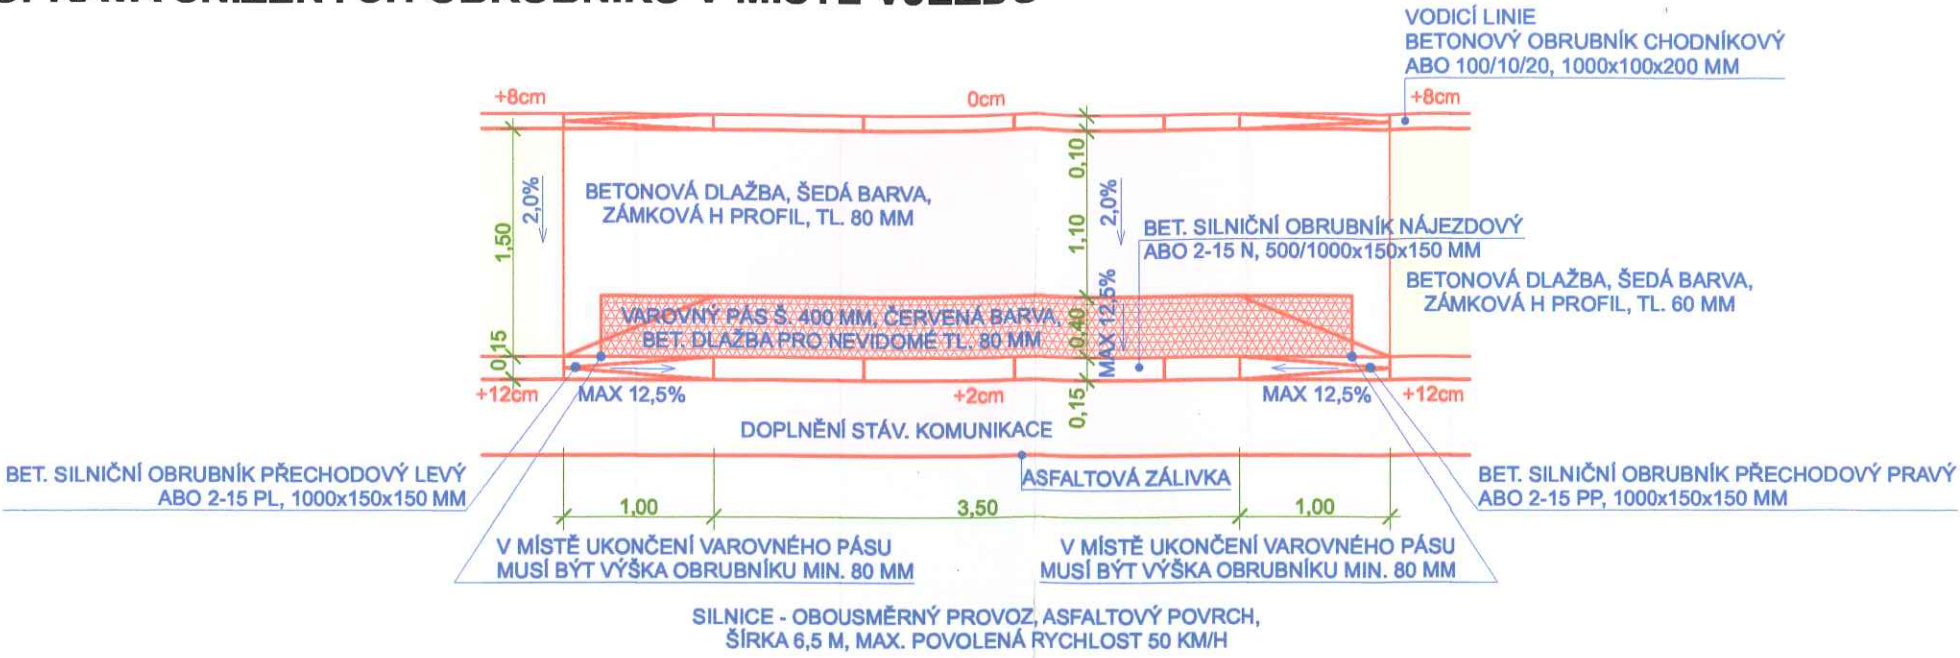

HLAVNÍ PROJEKTANT Ing. JIŘÍ ŠŤASTNÝ	MÍSTO STAVBY P.Č. 58/1, 4283,... - KÚ SYROVICE SYROVICE, SYROVICE, OKRES BRNO-VEŇKOV	ING. JIŘÍ ŠŤASTNÝ PROJEKČNÍ A INŽENÝRSKÁ ČINNOST KONTAKT M: +420 602 376 048 E: jlstavmb@gmail.com		
VYPRACOVAL Ing. JIŘÍ ŠŤASTNÝ	STAVEBNÍK/INVESTOR OBEC SYROVICE	DATUM 21.05.2024	STUPEŇ DUR+DSP	FORMÁT 3x A4
ODPOVĚDNÝ PROJEKTANT Ing. DALIBOR DIVIŠ	ZÁSTUPCE INVESTORA Ing. ZDENĚK JOUKL - STAROSTA OBCE	ZAKÁZKOVÉ Č. 2209	DIGITÁLNÍ ZPRACOVÁNÍ ARCHICAD 21	
NÁZEV DÍLA SYROVICE - SOBOTOVSKÁ OPRAVA CHODNÍKŮ A SJEZDŮ, AUTOBUS. ZASTÁVEK, NOVÉ PARK. PLOCHY		PARÉ	MĚŘÍTKO 1:50	ČÍSLO VÝKRESU D1.09
NÁZEV VÝKRESU D1. SO 101 CHODNÍKY, PARK. PLOCHY, AUTOBUS. ZASTÁVKY DETAILY DLAŽBY NÁSTUPNÍCH PLOCH				