


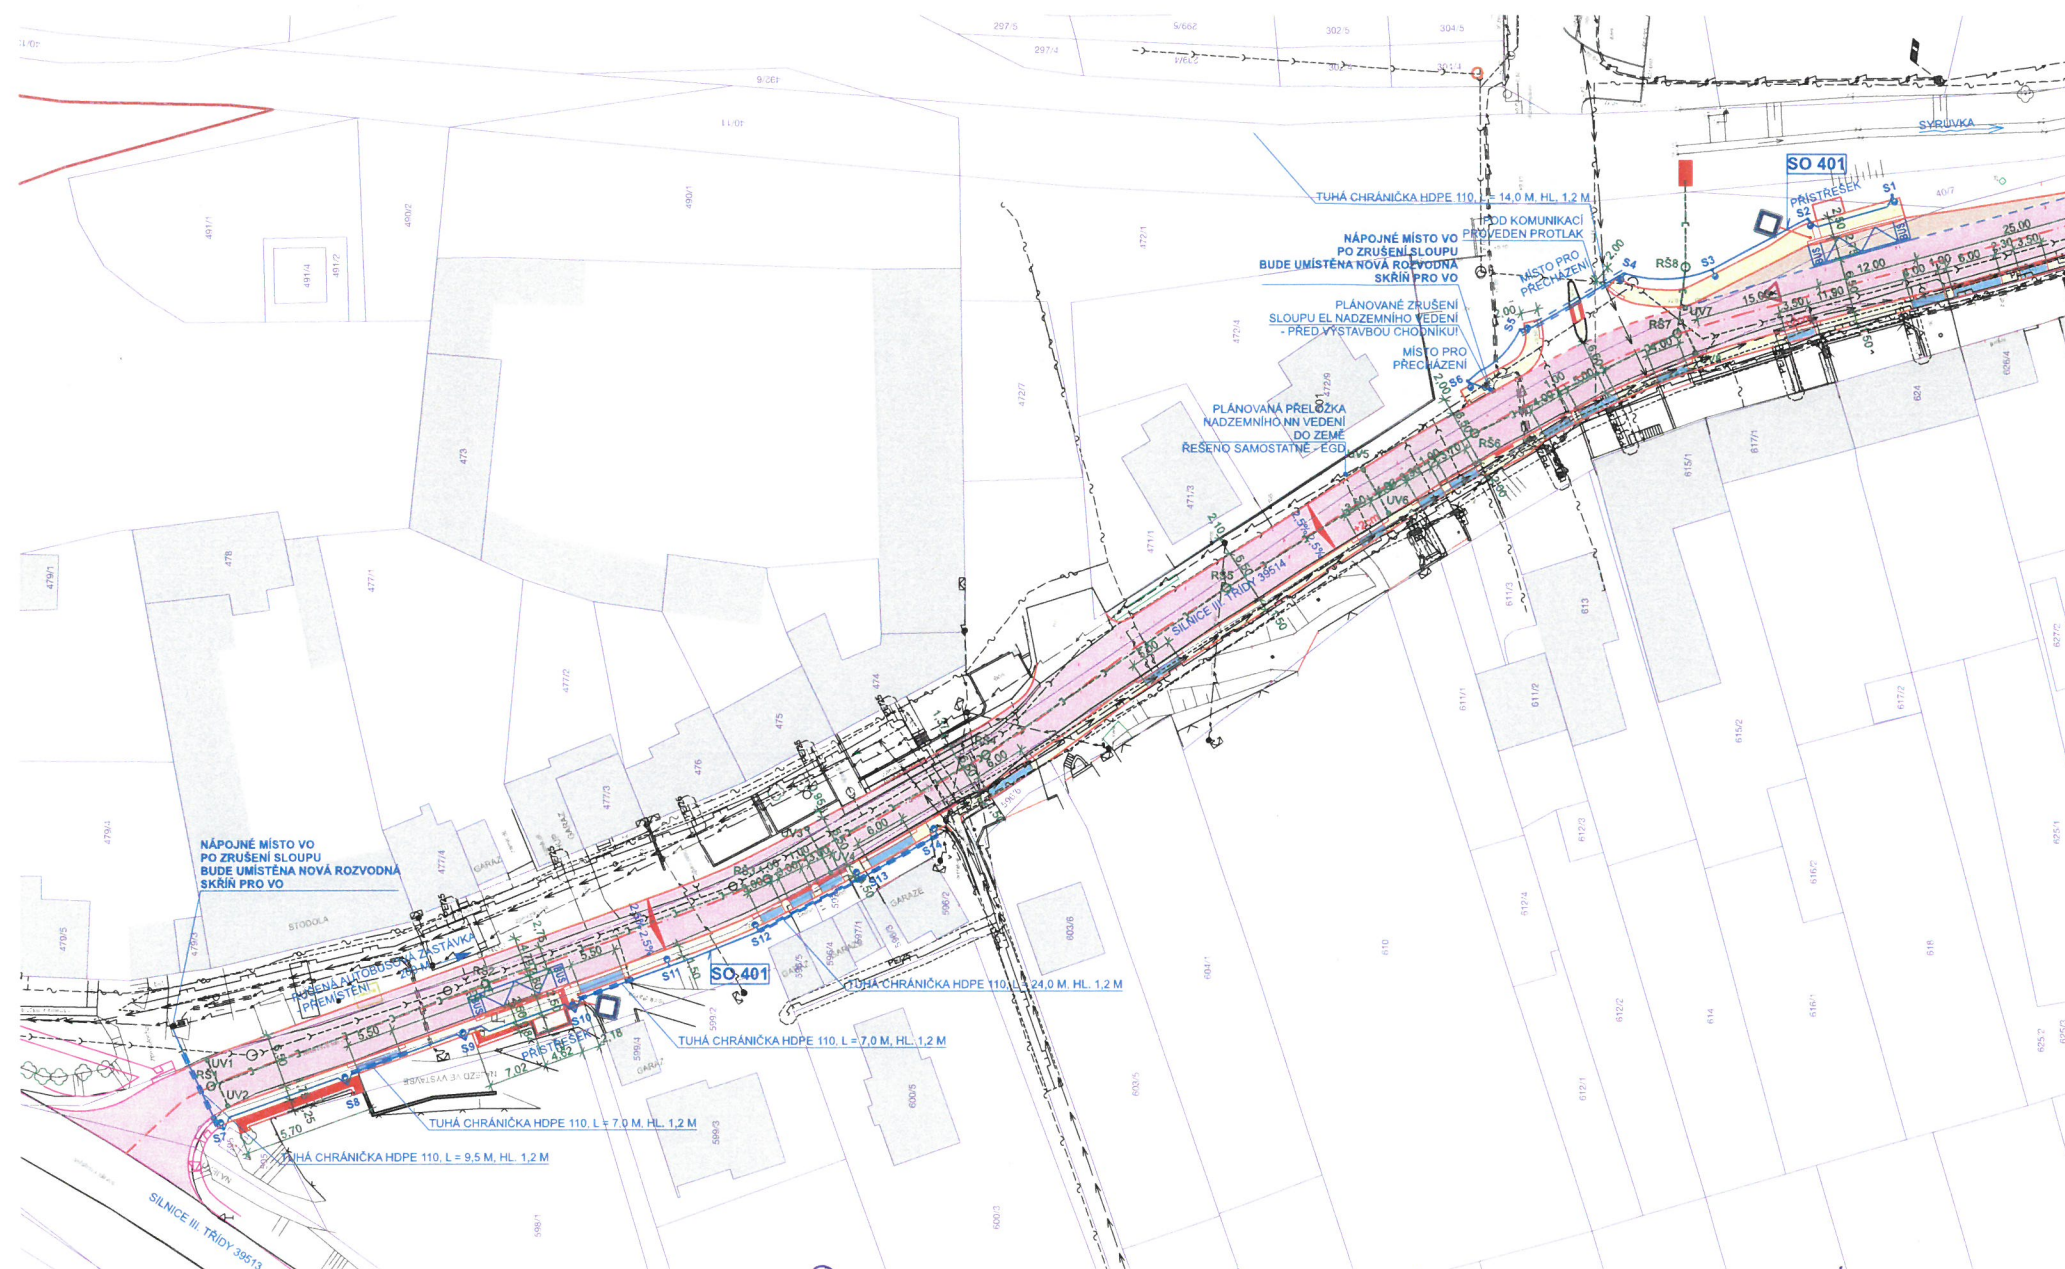

LEGENDA

OZNAČENÍ	NÁZEV
	CYK-J 4x16 KABEL VEŘEJNÉHO OSVĚTLENÍ V CELÉ TRASE V KABELOVÉ CHRÁNIČCE 63 + PRŮZ 10 MM UZEMŇOVACÍ DRÁT, DÉLKA VÝKOPU 170 M
	STOŽÁR VEŘEJNÉHO OSVĚTLENÍ + VÝLOŽNÍK 300 MM, VÝŠKA SVÍTIDLA NAD TERÉNEM 5,0 M, OSAZENO POULIČNÍ LED SVÍTIDLEM 18 W, 2700 K
	NÁVRH CHODNIKU - BETONOVÁ ZÁMKOVÁ DLAŽBA ZPEVNĚNÁ PLOCHA
	NÁVRH PARKOVACÍCH PLOCH - VSAKOVACÍ DLAŽBA ZPEVNĚNÁ PLOCHA
	SJEZDY A PARKOVACÍ PLOCHA ZTP - BET. ZÁMK. DL. ZPEVNĚNÁ PLOCHA
	OPRAVA POVRCHU A DOPLNĚNÍ KOMUNIKACE - ASFALTOVÝ POVRCH ZPEVNĚNÁ PLOCHA (INVESTOR SUS JMK)
	VAROVNÉ A SIGNÁLNÍ PÁSY - DLAŽBA PRO NEVIDOMÉ ZPEVNĚNÁ PLOCHA
	OPĚRNÁ STĚNA ŽB MONOLITICKÁ STĚNA
	ZELENÝ PÁS TRÁVA
	STÁVAJÍCÍ KOMUNIKACE ZPEVNĚNÁ PLOCHA
	STÁVAJÍCÍ POZEMNÍ OBJEKT ZASTAVĚNÁ PLOCHA
	2109/1 PARCELA (POZEMEK) OHRANČENÍ
	HYDRANT PODOZEMNÍ KANALIZAČNÍ VPUST
	LAMPA VEŘEJNÉHO OSVĚTLENÍ SLOUP ELEKTRICKÉHO VEDENÍ
	ELEKTROMĚRNÁ SKŘÍŇ PLYNOMĚRNÁ SKŘÍŇ + HALVNÍ ÚZÁVĚR PLYNU
	DOPRAVNÍ ZNAČKA KANALIZAČNÍ ŠACHTA
	VRSTEVNICE HLINĚNÉ SRÁZKY

SEZNAM STAVEBNÍCH OBJEKTŮ

SO 401	PRODLOUŽENÍ VEŘEJNÉHO OSVĚTLENÍ
--------	---------------------------------

LEGENDA INŽENÝRSKÝCH SÍTÍ

STÁVAJÍCÍ / NAVRŽENÉ / PŘÍPOJKY	
	KANALIZACE DEŠŤOVÁ
	KANALIZACE SPLAŠKOVÁ
	VODOVOD
	PLYNOVOD (STL)
	VEDENÍ NN
	SĐELOVACÍ VEDENÍ (METALICKÝ KABEL)

POZNÁMKA

ZÁKRES INŽENÝRSKÝCH SÍTÍ JE POUZE INFORMATIVNÍ A PŘED ZAPOČETÍM STAVEBNÍCH PRACÍ JE NUTNO SÍTĚ VYTÝČIT VE SPOLUPRÁCI S JEJICH SPRÁVCI A VIDITELNĚ OZNAČIT V TERÉNU.
PŘI PROVOZOVÁNÍ VO VEDENÍ DODRŽET PODMÍNKY DLE ČSN 33 2000-5-52, ČSN 73 3050, ČSN 73 6005 V PLATNÉM ZNĚNÍ, VČETNĚ PODMÍNEK SPRÁVCŮ SÍTÍ.

Za obec Syrovice souhlasí v souladu s vyhláškou
č. 1022/2024 ze dne 29.8.2024
Ing. Jindřich Jouda

OBEC SYROVICE

664 67 SYROVICE 298

Tel.: 547 229 624

IČ: 282 634 DIČ: CZ00282634

29. 08. 2024

HLAVNÍ PROJEKTANT Ing. JIRÍ ŠTĚPÁN	MÍSTO STAVBY P.Č. 5961, 5941 - KÚ SYROVICE SYROVICE, OBEC SYROVICE, OKRES BRNO-VENKOV	ING. JIRÍ ŠTĚPÁN PROJEKČNÍ A INŽENÝRSKÁ ČINNOST KONTAKT M: +420 602 376 048 E: jstevn@gmail.com
VYPRACOVAL Ing. JIRÍ ŠTĚPÁN	STAVEBNÍK/INVESTOR OBEC SYROVICE	DATUM 22.08.2024
ODPOVĚDNÝ PROJEKTANT TOMÁŠ MÁČA	ZASTUPCE INVESTORA Ing. ZDENĚK JOUKL - STAROSTA OBCE	STUPEŇ DPS
NÁZEV DÍLA SYROVICE - SOBOTOVSKÁ - VEŘEJNÉ OSVĚTLENÍ	ZAKÁZKOVÉ Č. Z240	FORMÁT 5x A4
NÁZEV VÝKRESU C. SITUACNÍ VÝKRESY CELKOVÁ KOORDINAČNÍ SITUACE	DIGITÁLNÍ ZPRACOVÁNÍ ARCHICAD 27	ČÍSLO VÝKRESU 1:500 C.03