



ŘEZ 1-1 - BUDOVA ČSSV ÚV SOJOVICE

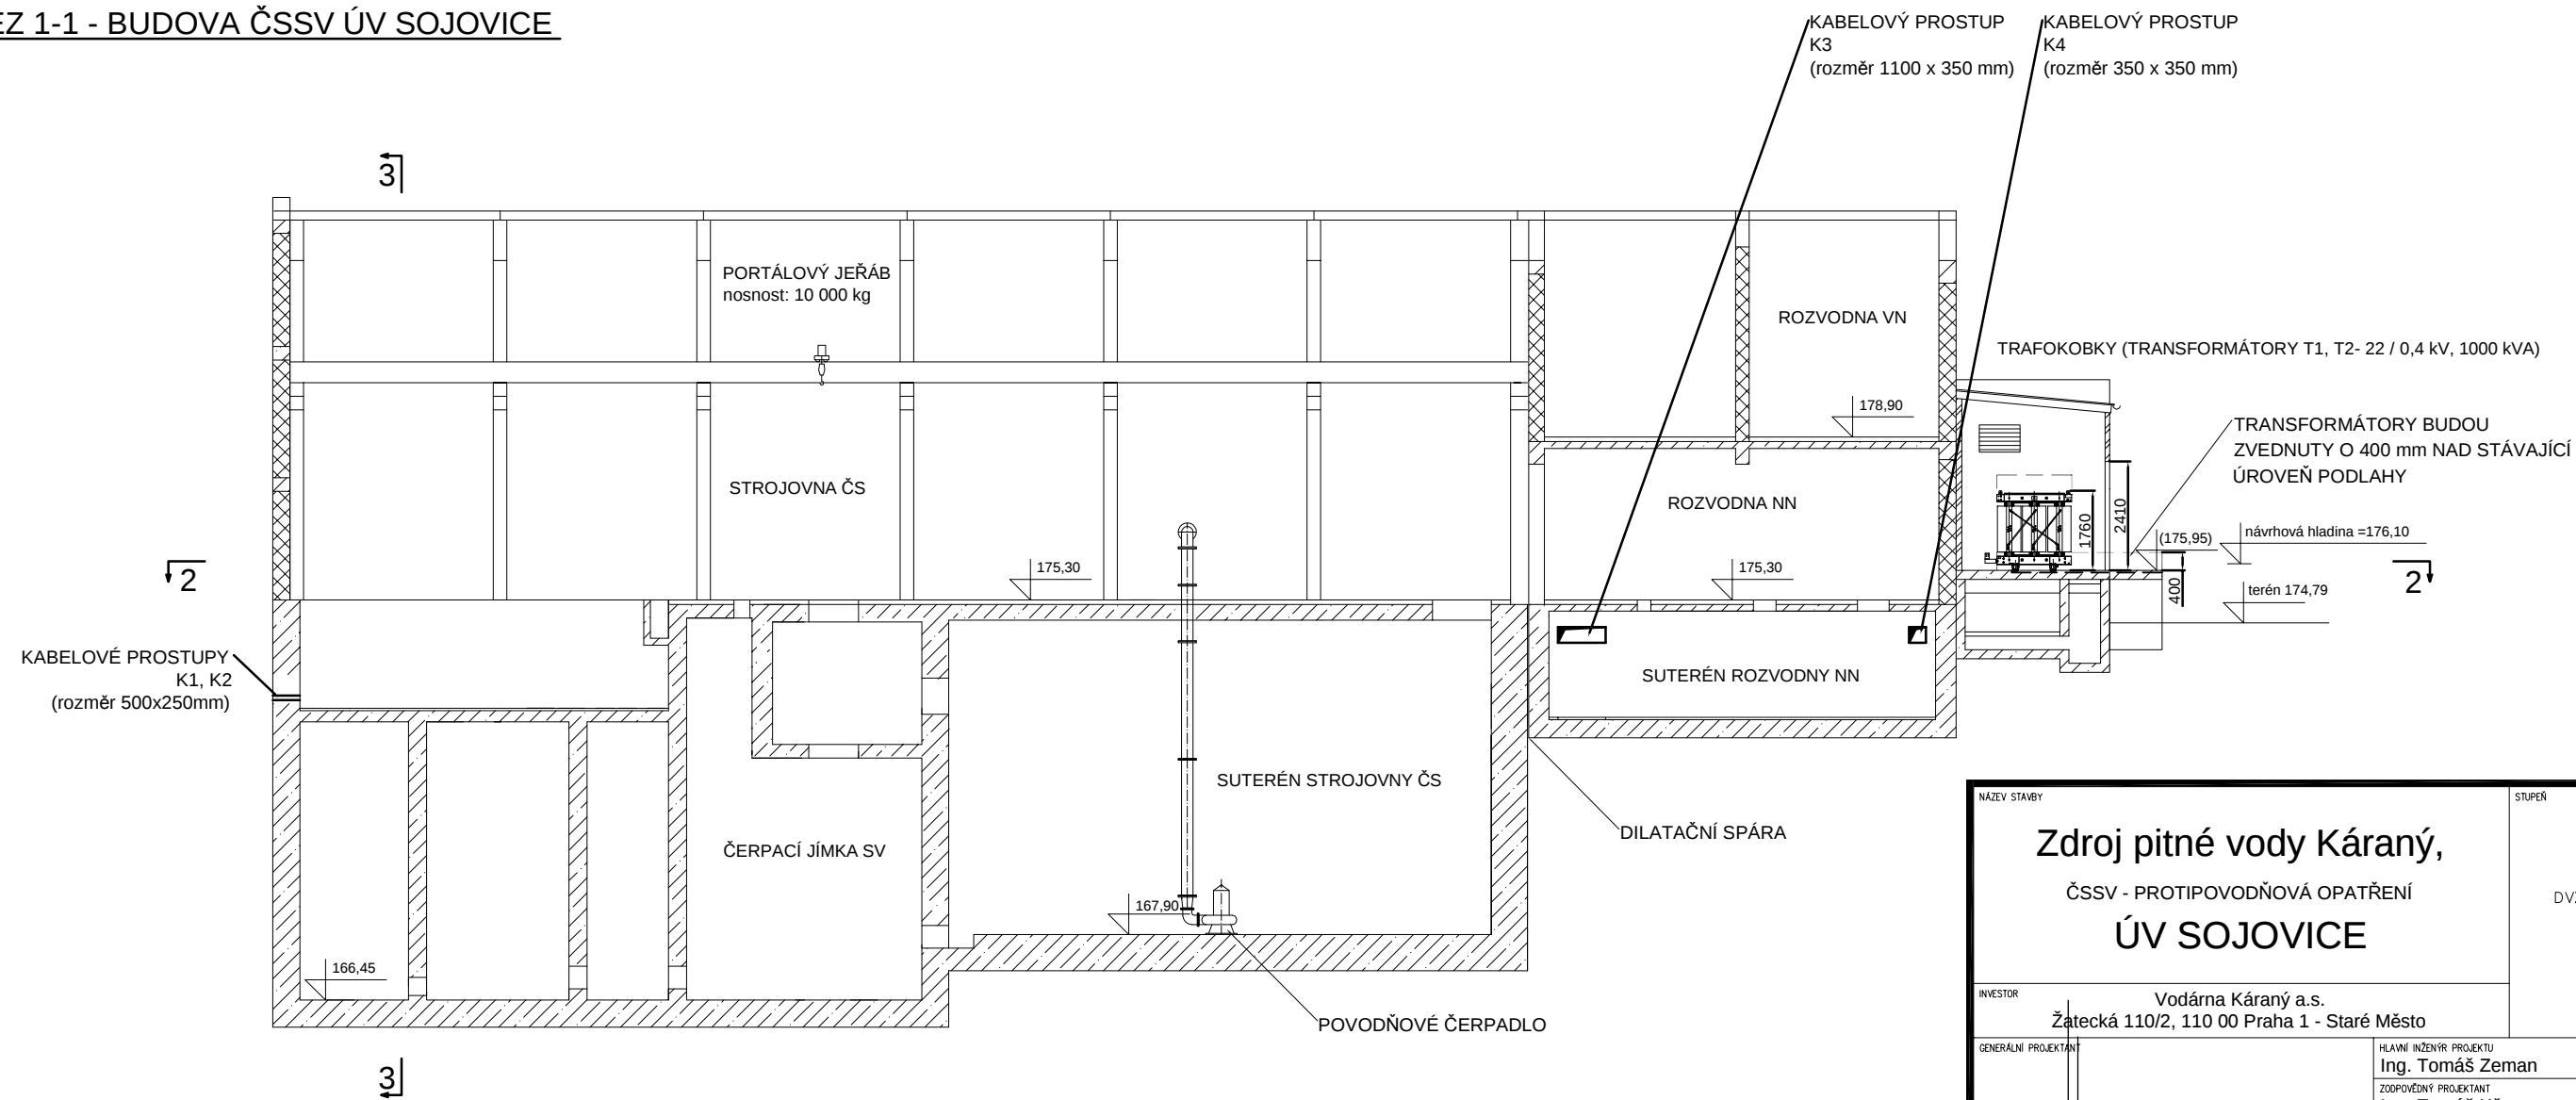

NÁZEV STAVBY		STUPEŇ	
Zdroj pitné vody Káraný,		DVZS	
ČSSV - PROTIPOVODŇOVÁ OPATŘENÍ			
ÚV SOJOVICE			
INVESTOR		Vodárna Káraný a.s.	
		Žatecká 110/2, 110 00 Praha 1 - Staré Město	
GENERALNÍ PROJEKTANT		HLAVNÍ INŽENÝR PROJEKTU	
		Ing. Tomáš Zeman	
		ZODPOVĚDNÝ PROJEKTANT	
		Ing. Tomáš Kňura	
		HLAVNÍ PROJEKTANT	
ZPRACOVATEL ČÁSTI		ZODPOVĚDNÝ PROJEKTANT	
		Ing. Jan Krchňák	
		VYPRACOVAL	
		Ing. Tomáš Kňura	
ČÁST			
D.3. - PS01 SILNOPROUD			
IDENTIFIKACE KABELŮ V PROSTUPECH			
OBJEKT			
ČSSV - ÚV SOJOVICE			
PROFESE		SOUŘADNICOVÝ SYSTÉM	
		VÝŠKOVÝ SYSTÉM	
OBSAH ČÁSTI		PŘÍLOHA	
		VÝKRES BUDOVY-	
		DISPOZICE OBJEKTU	
		ŘEZ 1-1	
ZAKÁZKOVÉ ČÍSLO		DATUM	MĚŘITKO
		07 / 2015	
ČÍSLO VÝKRESU		FORMÁT	LIST
E0168165-D.3.4.		A3	1

ŘEZ 2-2 - BUDOVA ČSSV ÚV SOJOVICE

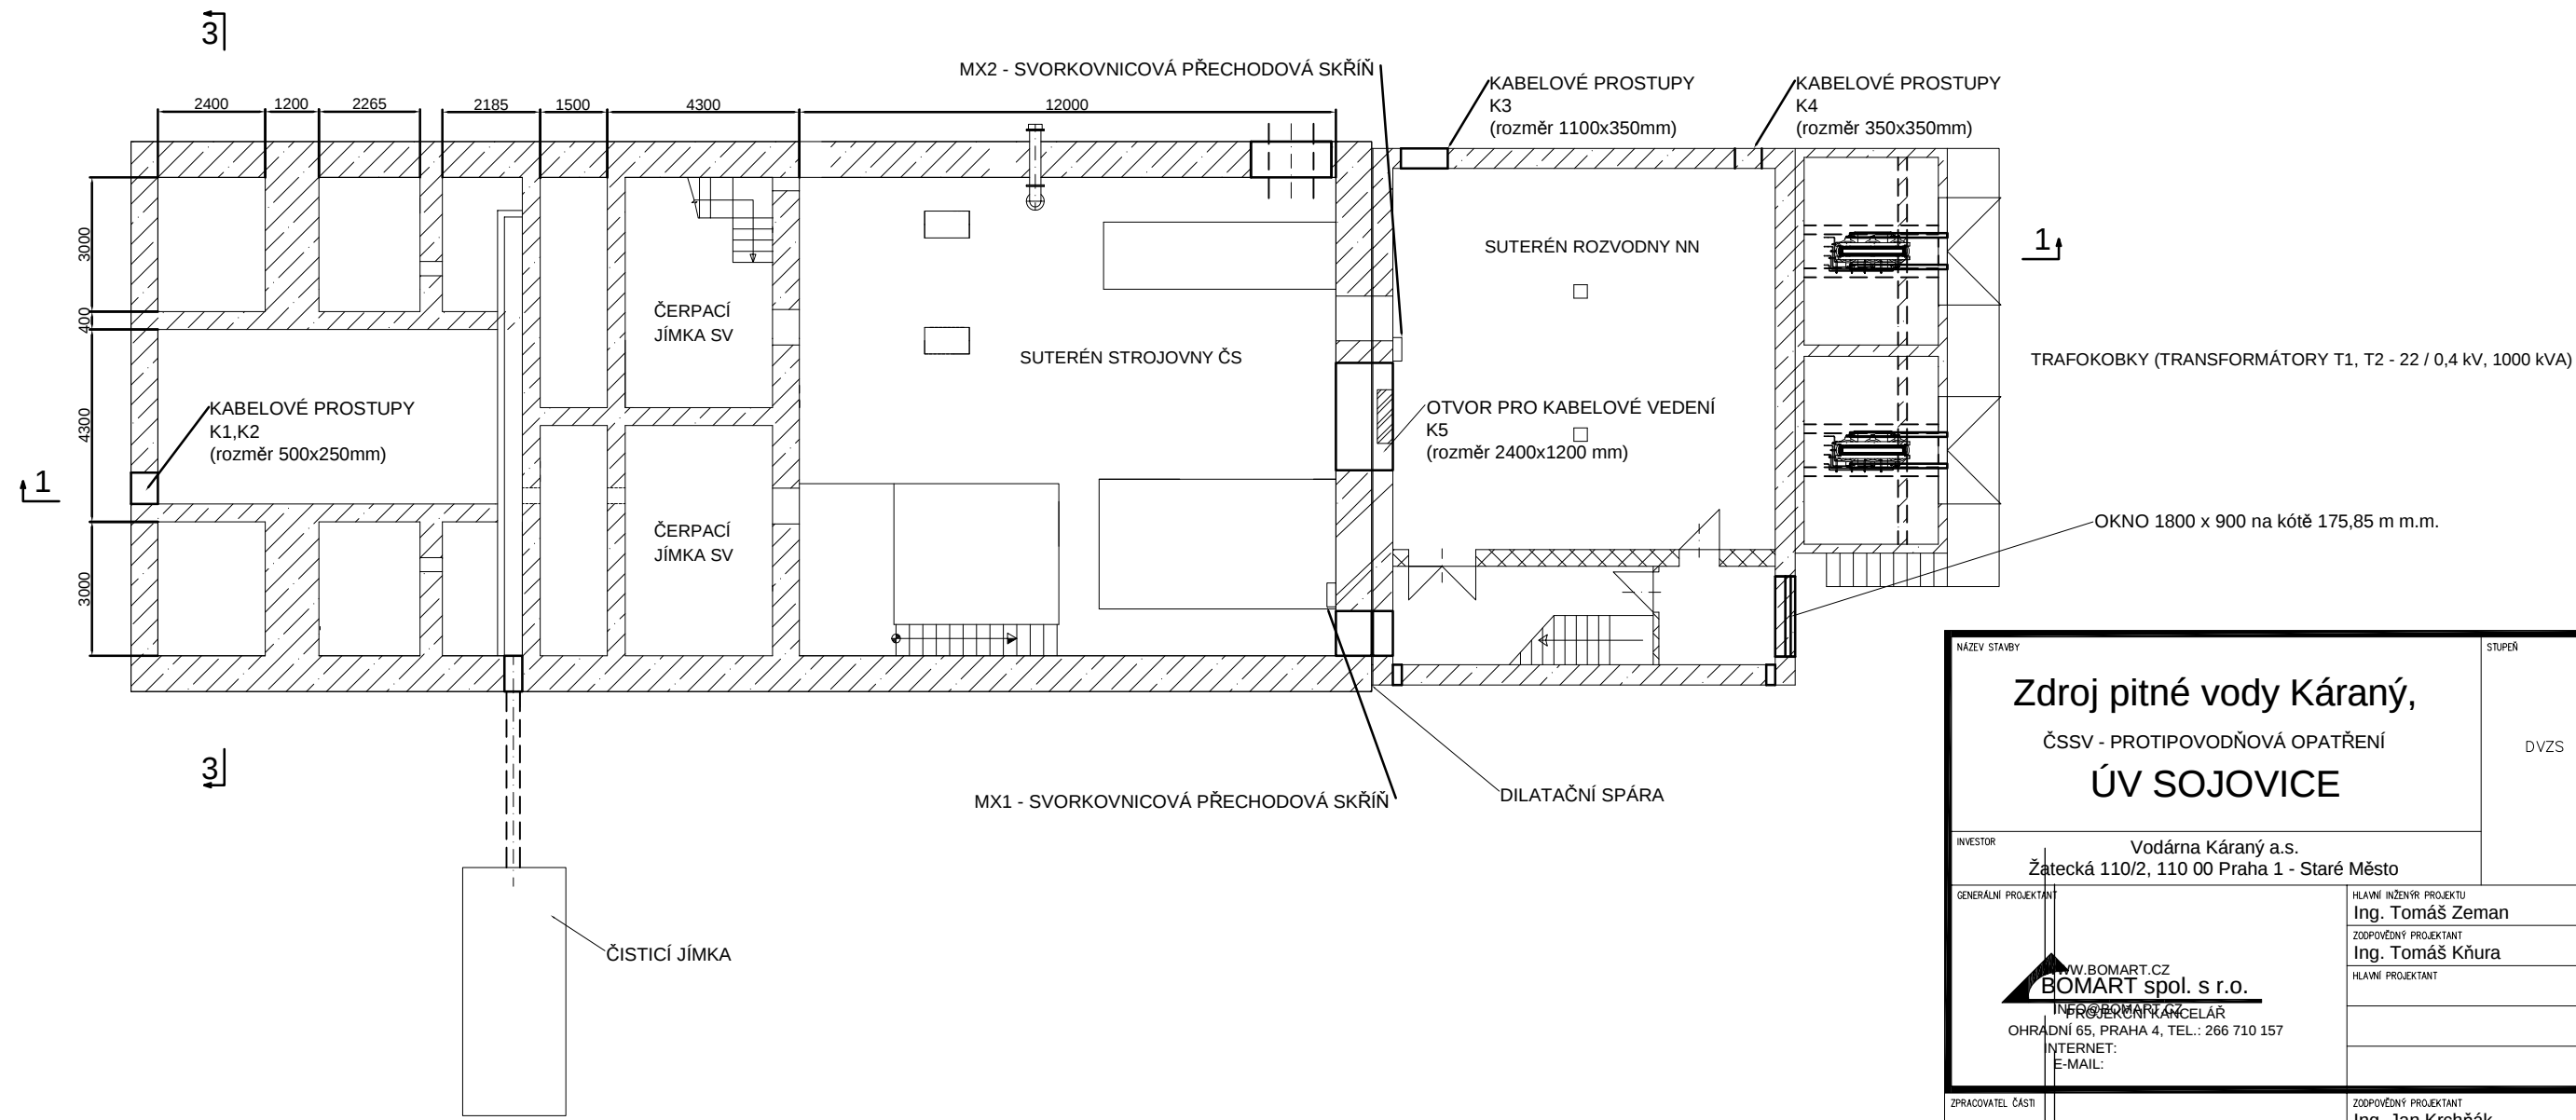


LEGENDA:

- ŽELEZOBETON
- ZDIVO Z CDm 37,5 cm
- CIHELNÉ ZDIVO

NÁZEV STAVBY		STUPEŇ
Zdroj pitné vody Káraný, ČSSV - PROTIPOVODŇOVÁ OPATŘENÍ ÚV SOJOVICE		DVZS
INVESTOR Vodárna Káraný a.s. Žatecká 110/2, 110 00 Praha 1 - Staré Město		
GENERALNÍ PROJEKTANT	HLAVNÍ INŽENÝR PROJEKTU Ing. Tomáš Zeman	
 WWW.BOMART.CZ BOMART spol. s r.o. INŽENÝRNÍ KANCELÁŘ OHRADNÍ 65, PRAHA 4, TEL.: 266 710 157 INTERNET: E-MAIL:	ZODPOVĚDNÝ PROJEKTANT Ing. Tomáš Kňura	
	HLAVNÍ PROJEKTANT	
ZPRACOVATEL ČÁSTI	ZODPOVĚDNÝ PROJEKTANT Ing. Jan Krchňák	
 WWW.BOMART.CZ BOMART spol. s r.o. INŽENÝRNÍ KANCELÁŘ OHRADNÍ 65, PRAHA 4, TEL.: 266 710 157 INTERNET: E-MAIL:	VYPRACOVAL Ing. Tomáš Kňura	
ČÁST	D.3. - PS01 SILNOPROUD IDENTIFIKACE KABELŮ V PROSTUPECH	
OBJEKT	ČSSV - ÚV SOJOVICE	
PROFESE	SOUŘADNICOVÝ SYSTÉM	
	VÝŠKOVÝ SYSTÉM	
OBSAH ČÁSTI		PARÉ
VÝKRES BUDOVY- DISPOZICE OBJEKTU ŘEZ 2-2		
ZAKÁZKOVÉ ČÍSLO	DATUM 07 / 2015	MĚŘÍTKO
ČÍSLO VÝKRESU E0168165-D.3.4.	FORMÁT A3	LIST 2

ŘEZ 3-3 - BUDOVA ČSSV ÚV SOJOVICE

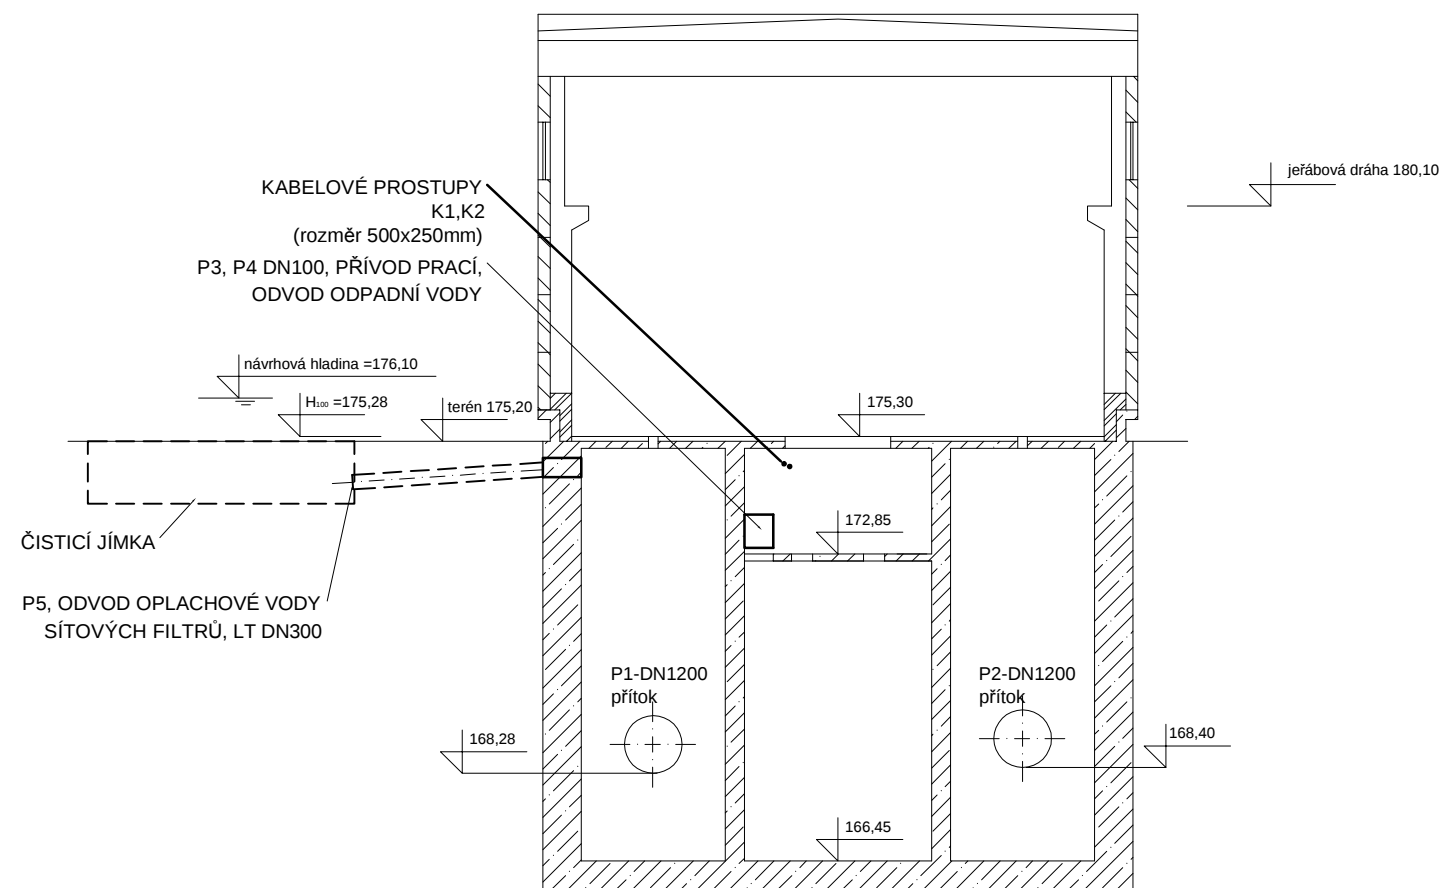

LEGENDA:

- ŽELEZOBETON
- ZDIVO Z CDm 37,5 cm
- CIHELNÉ ZDIVO

NÁZEV STAVBY		STUPEŇ
Zdroj pitné vody Káraný, ČSSV - PROTIPOVODŇOVÁ OPATŘENÍ ÚV SOJOVICE		DVZS
INVESTOR Vodárna Káraný a.s. Žatecká 110/2, 110 00 Praha 1 - Staré Město		
GENERALNÍ PROJEKTANT  WWW.BOMART.CZ BOMART spol. s r.o. PROJEKOVÁNÍ A KANCELÁŘ OHRADNÍ 65, PRAHA 4, TEL.: 266 710 157 INTERNET: E-MAIL:	HLAVNÍ INŽENÝR PROJEKTU Ing. Tomáš Zeman	
	ZODPOVĚDNÝ PROJEKTANT Ing. Tomáš Kňura	
	HLAVNÍ PROJEKTANT	
ZPRACOVATEL ČÁSTI  WWW.BOMART.CZ BOMART spol. s r.o. PROJEKOVÁNÍ A KANCELÁŘ OHRADNÍ 65, PRAHA 4, TEL.: 266 710 157 INTERNET: E-MAIL:	ZODPOVĚDNÝ PROJEKTANT Ing. Jan Krchňák	
	VYPRACOVAL Ing. Tomáš Kňura	
ČÁST D.3. - PS01 SILNOPROUD IDENTIFIKACE KABELŮ V PROSTUPECH		
OBJEKT ČSSV - ÚV SOJOVICE		
PROFESE		SOUŘADNICOVÝ SYSTÉM
		VÝŠKOVÝ SYSTÉM
OBSAH ČÁSTI		PORČ
VÝKRES BUDOVY- DISPOZICE OBJEKTU ŘEZ 3-3		
ZAKÁZKOVÉ ČÍSLO	DATUM 07 / 2015	MĚŘÍTKO
ČÍSLO VÝKRESU E0168165-D.3.4.	FORMÁT A3	LIST 3