


KABELOVÝ PROSTUP K1, K2 - ŘEZ UMÍSTĚNÍ KABELŮ (TRUBKY) V PAŽNICI VE STĚNĚ

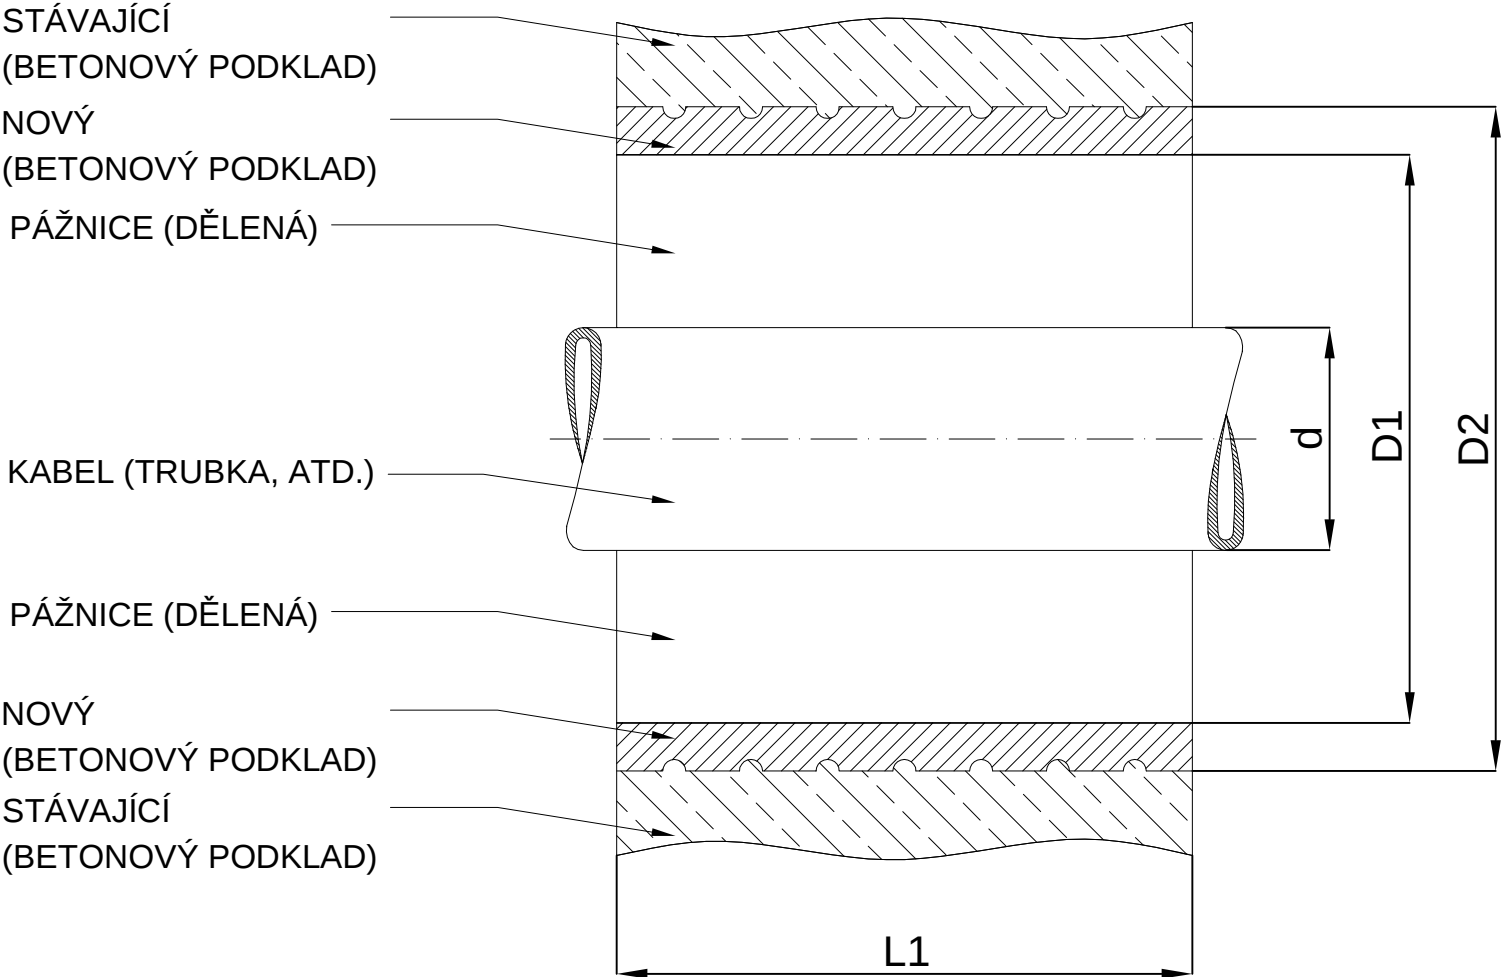

TABULKA PRŮMĚRU, DÉLKY PAŽNICE PRO ULOŽENÍ KABELŮ / TRUBEK DLE PRŮMĚRU PRO KABELOVÝ PROSTUP K1, K2:

PRŮMĚR PAŽNICE D1 (mm)	DÉLKA PAŽNICE L1 (mm)	PRŮMĚR KABELŮ / TRUBKY (mm)
100	600	5; 7; 14
100	600	50

POZNÁMKA:


PAŽNICE (DĚLENÁ VARIANTA) BUDE DÉLKY 600mm, PRŮMĚRU 100mm. PO ULOŽENÍ KABELŮ (TRUBKY) BUDE DĚLENÁ PAŽNICE SLEPENA LEPIDLEM.

INFORMATIVNÍ TABULKA PRŮMĚRU KABELŮ / TRUBEK PRO PRŮMĚR PAŽNICE:

TRUBKA/KABEL VNĚJŠÍ PRŮMĚR d (mm)	VNITŘNÍ PRŮMĚR PLÁŠTĚ D1 (mm)	VNĚJŠÍ PRŮMĚR PLÁŠTĚ D2 max. (mm)	STANDARTNÍ DÉLKA L1 (mm)
1 - 40	80	≤ 140	200 240 250 300 350 365 400 500 650 1000
41 - 57	100	≤ 160	
58- 77	125	≤ 156	
78 - 104	150	≤ 187	
105 - 145	200	≤ 238	
146 - 190	250	≤ 289	
191 - 233	300	≤ 347	
234 - 288	350	≤ 395	
289 - 339	400	≤ 461	
340 - 380	450	≤ 511	
381 - 430	500	≤ 570	
431 - 530	600	≤ 673	
531 - 620	700	≤ 787	

NÁZEV STAVBY		STUPEŇ	
Zdroj pitné vody Káraný, ČSSV - PROTIPOVODŇOVÁ OPATŘENÍ ÚV SOJOVICE		DVZS	
INVESTOR		Vodárna Káraný a.s. Žatecká 110/2, 110 00 Praha 1 - Staré Město	
GENERALNÍ PROJEKTANT		HLAVNÍ INŽENÝR PROJEKTU Ing. Tomáš Zeman ZODPOVĚDNÝ PROJEKTANT Ing. Tomáš Kňura HLAVNÍ PROJEKTANT	
WWW.BOMART.CZ BOMART spol. s r.o. INŽENÝRNÍ KANCELÁŘ OHRADNÍ 65, PRAHA 4, TEL.: 266 710 157 INTERNET: E-MAIL:			
ZPRACOVATEL ČÁSTI		ZODPOVĚDNÝ PROJEKTANT Ing. Jan Krchňák VYPRACOVAL Ing. Tomáš Kňura	
WWW.BOMART.CZ BOMART spol. s r.o. INŽENÝRNÍ KANCELÁŘ OHRADNÍ 65, PRAHA 4, TEL.: 266 710 157 INTERNET: E-MAIL:			
ČÁST			
D.3. - PS01 SILNOPROUD IDENTIFIKACE KABELŮ V PROSTUPECH			
OBJEKT		ČSSV - ÚV SOJOVICE	
PROFESE		SOUŘADNICOVÝ SYSTÉM VÝŠKOVÝ SYSTÉM	
OBSAH ČÁSTI		VÝKRES UTĚSNĚNÍ KABELOVÝCH PROSTUPŮ KABELOVÝ PROSTUP K1, K2	
PARE			
ZAKÁZKOVÉ ČÍSLO	DATUM	MĚŘÍTKO	
	07 / 2015		
ČÍSLO VÝKRESU	E0168167-D.3.6.	FORMÁT	LIST
		A3	1

KABELOVÝ PROSTUP K1, K2 - ŘEZ UMÍSTĚNÍ TĚSNÍCÍ VLOŽKY S KABELY V PAŽNICI VE STĚNĚ

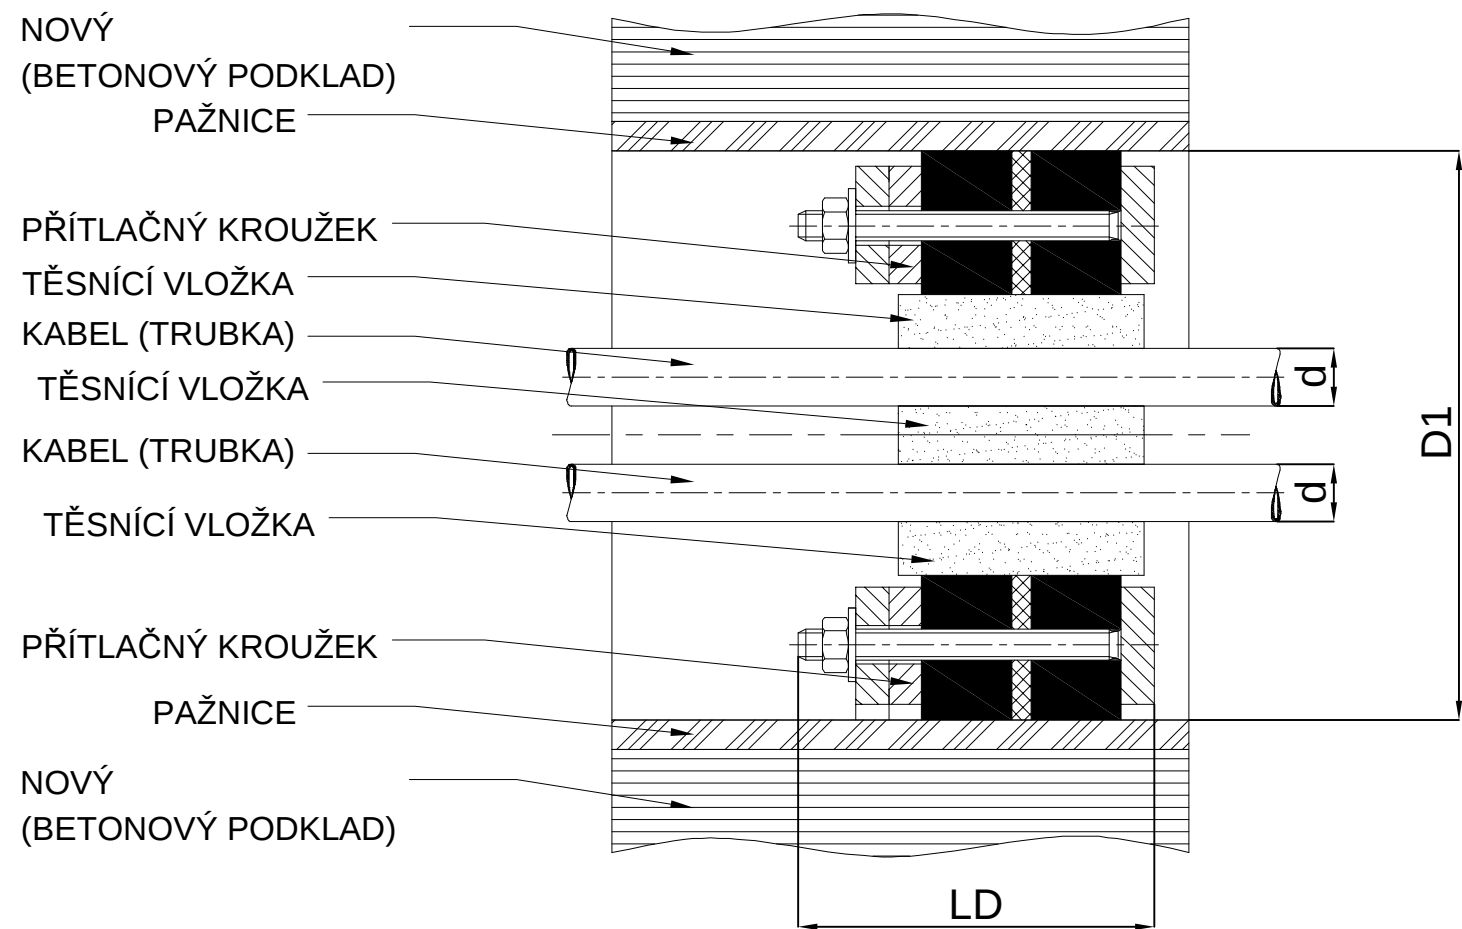

TABULKA TĚSNÍCÍ VLOŽKY S PŘÍTLAČNÝMI KROUŽKY PRO ULOŽENÍ KABELŮ / TRUBEK DLE PRŮMĚRU PRO KABELOVÝ PROSTUP K1, K2:

PRŮMĚR TĚSNÍCÍ VLOŽKY D1 (mm)	POČET OTVORŮ V TĚSN. VLOŽCE (ks)	PRŮMĚR KABELŮ / TRUBKY d (mm)
100	3	5, 7, 14
100	1	50

POZNÁMKA:


DOVNITŘ PAŽNICE (DĚLENÁ VARIANTA) BUDE UMÍSTĚNÁ TĚSNÍCÍ VLOŽKA S POTŘEBNÝMI POČTY PRŮMĚRY OTVORŮ NA KABELY (TRUBKY, ATD.) A PŘÍTLAČNÝMI KROUŽKY, KTERÉ UTĚSNÍ KABELY.

INFORMATIVNÍ TABULKA PRŮMĚRŮ TĚSNÍCÍ VLOŽKY S PŘÍTLAČNÝMI KROUŽKY:

PRŮMĚR TĚSNÍCÍ VLOŽKY D1 (mm)	POČET KABELŮ / TRUBEK (ks)	VNĚJŠÍ PRŮMĚR KABELŮ / TRUBEK d (mm)
100	1 - 3	5 - 22
	1 - 5	5 - 17
	1 - 9	5 - 12
125	1 - 3	5 - 30
	1 - 5	5 - 24
	1 - 9	5 - 16
150	1 - 3	5 - 42
	1 - 5	5 - 34
	1 - 9	5 - 24
200	1 - 3	5 - 50
	1 - 6	5 - 40
	1 - 8 a 1	5 - 30 a 5 - 40
LD (max. celková délka) (mm) : 85		

NÁZEV STAVBY		STUPEŇ	
Zdroj pitné vody Káraný, ČSSV - PROTIPOVODŇOVÁ OPATŘENÍ ÚV SOJOVICE		DVZS	
INVESTOR		Vodárna Káraný a.s. Žatecká 110/2, 110 00 Praha 1 - Staré Město	
GENERALNÍ PROJEKTANT		HLAVNÍ INŽENÝR PROJEKTU Ing. Tomáš Zeman ZODPOVĚDNÝ PROJEKTANT Ing. Tomáš Kňura HLAVNÍ PROJEKTANT	
WWW.BOMART.CZ BOMART spol. s r.o. INŽENÝRKAČNÍ KANCELÁŘ OHRADNÍ 65, PRAHA 4, TEL.: 266 710 157 INTERNET: E-MAIL:			
ZPRACOVATEL ČÁSTI		ZODPOVĚDNÝ PROJEKTANT Ing. Jan Krchňák VYPRACOVAL Ing. Tomáš Kňura	
WWW.BOMART.CZ BOMART spol. s r.o. INŽENÝRKAČNÍ KANCELÁŘ OHRADNÍ 65, PRAHA 4, TEL.: 266 710 157 INTERNET: E-MAIL:			
ČÁST			
D.3. - PS01 SILNOPROUD IDENTIFIKACE KABELŮ V PROSTUPECH			
OBJEKT		ČSSV - ÚV SOJOVICE	
PROFESE		SOUŘADNICOVÝ SYSTÉM VÝŠKOVÝ SYSTÉM	
OBSAH ČÁSTI		PARE	
VÝKRES UTĚSNĚNÍ KABELOVÝCH PROSTUPŮ KABELOVÝ PROSTUP K1, K2			
ZAKÁZKOVÉ ČÍSLO	DATA	MĚŘITKO	
	07 / 2015		
ČÍSLO VÝKRESU	E0168167-D.3.6.	FORMÁT	LIST
		A3	2

KABELOVÝ PROSTUP K3 - ŘEZ UMÍSTĚNÍ KABELŮ (TRUBKY) V PAŽNICI VE STĚNĚ

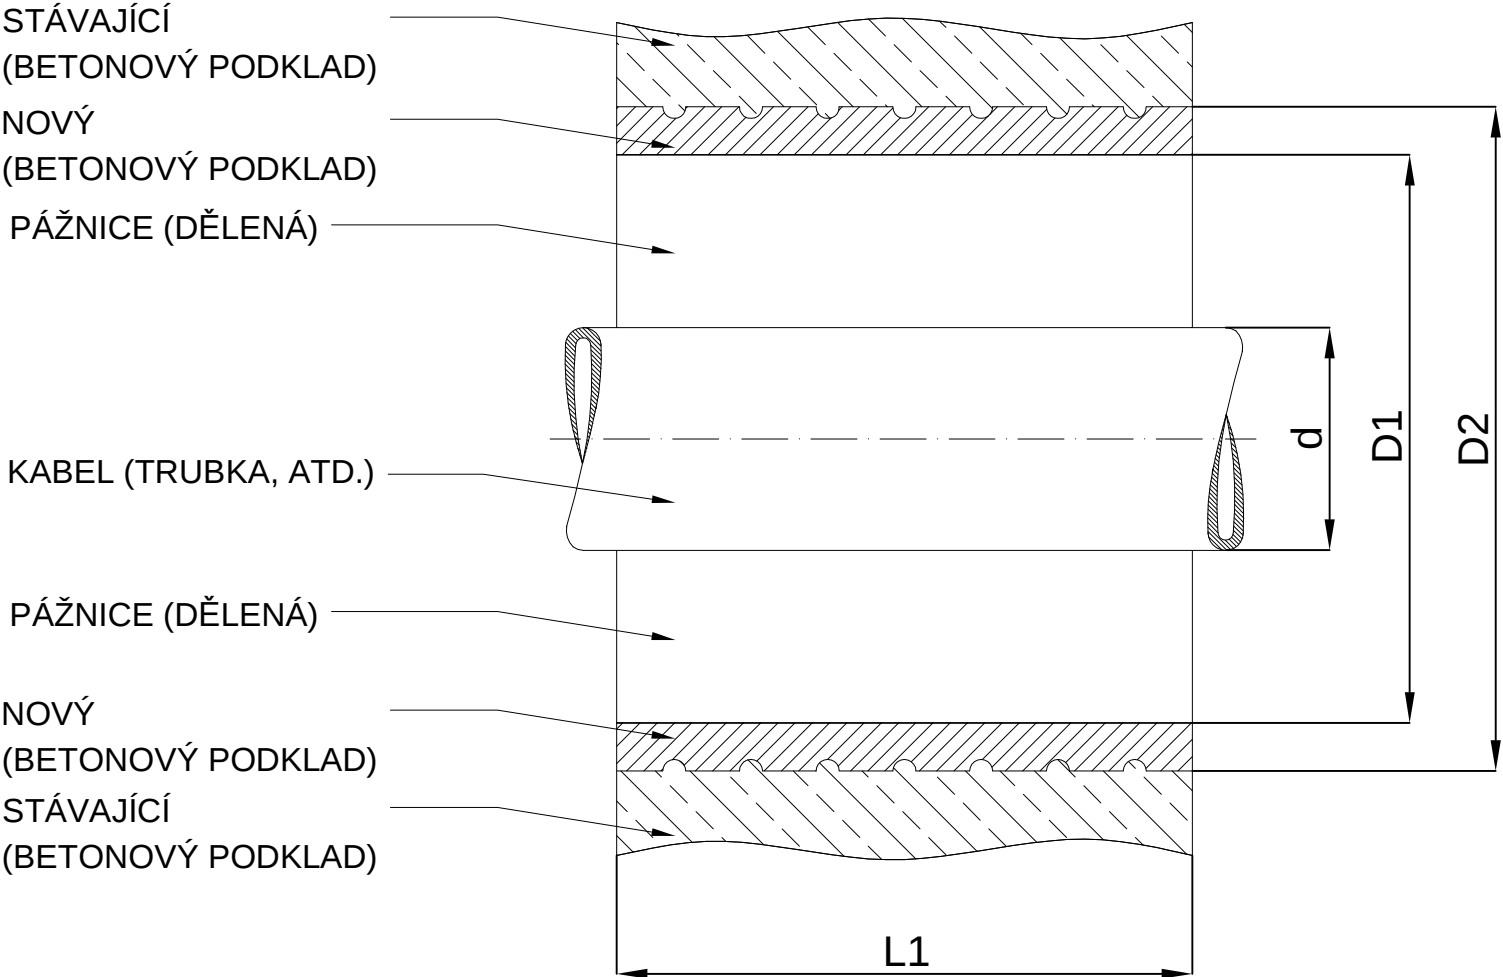

TABULKA PRŮMĚRU, DÉLKY PAŽNICE PRO ULOŽENÍ KABELŮ / TRUBEK DLE PRŮMĚRU PRO KABELOVÝ PROSTUP K3:

PRŮMĚR PAŽNICE D1 (mm)	DÉLKA PAŽNICE L1 (mm)	PRŮMĚR KABELŮ / TRUBKY (mm)
150	450	15; 16; 11; 10; 28
150	450	9; 19; 8; 12; 11; 18; 21
150	450	25; 32; 22; 29
150	450	14; 14; 19; 15; 16; 16; 18
150	450	18; 15; 14; 13; 13; 13; 19

POZNÁMKA:

PAŽNICE (DĚLENÁ VARIANTA) BUDE DÉLKY 450mm, PRŮMĚRU 150mm. PO ULOŽENÍ KABELŮ (TRUBKY) BUDE DĚLENÁ PAŽNICE SLEPENA LEPIDLEM.


INFORMATIVNÍ TABULKA PRŮMĚRU KABELŮ / TRUBEK PRO PRŮMĚR PAŽNICE:

TRUBKA/KABEL VNĚJŠÍ PRŮMĚR d (mm)	VNITŘNÍ PRŮMĚR PLÁŠTĚ D1 (mm)	VNĚJŠÍ PRŮMĚR PLÁŠTĚ D2 max. (mm)	STANDARTNÍ DÉLKA L1 (mm)
1 - 40	80	≤ 140	200 240 250 300 350 365 400 500 650 1000
41 - 57	100	≤ 160	
58- 77	125	≤ 156	
78 - 104	150	≤ 187	
105 - 145	200	≤ 238	
146 - 190	250	≤ 289	
191 - 233	300	≤ 347	
234 - 288	350	≤ 395	
289 - 339	400	≤ 461	
340 - 380	450	≤ 511	
381 - 430	500	≤ 570	
431 - 530	600	≤ 673	
531 - 620	700	≤ 787	

NÁZEV STAVBY		STUPEŇ	
Zdroj pitné vody Káraný, ČSSV - PROTIPOVODŇOVÁ OPATŘENÍ ÚV SOJOVICE		DVZS	
INVESTOR		Vodárna Káraný a.s. Žatecká 110/2, 110 00 Praha 1 - Staré Město	
GENERALNÍ PROJEKTANT		HLAVNÍ INŽENÝR PROJEKTU Ing. Tomáš Zeman ZODPOVĚDNÝ PROJEKTANT Ing. Tomáš Kňura HLAVNÍ PROJEKTANT	
WWW.BOMART.CZ BOMART spol. s r.o. INŽENÝRNÍ KANCELÁŘ OHRADNÍ 65, PRAHA 4, TEL.: 266 710 157 INTERNET: E-MAIL:			
ZPRACOVATEL ČÁSTI		ZODPOVĚDNÝ PROJEKTANT Ing. Jan Krchňák VYPRACOVAL Ing. Tomáš Kňura	
WWW.BOMART.CZ BOMART spol. s r.o. INŽENÝRNÍ KANCELÁŘ OHRADNÍ 65, PRAHA 4, TEL.: 266 710 157 INTERNET: E-MAIL:			
ČÁST			
D.3. - PS01 SILNOPROUD IDENTIFIKACE KABELŮ V PROSTUPECH			
OBJEKT		ČSSV - ÚV SOJOVICE	
PROFESE		SOUŘADNICOVÝ SYSTÉM VÝŠKOVÝ SYSTÉM	
OBSAH ČÁSTI		PŘÍLOHA	
VÝKRES UTĚSNĚNÍ KABELOVÝCH PROSTUPŮ KABELOVÝ PROSTUP K3			
ZAKÁZKOVÉ ČÍSLO	DATUM	MĚŘÍTKO	
	07 / 2015		
ČÍSLO VÝKRESU	FORMÁT	LIST	
E0168167-D.3.6.	A3	3	

KABELOVÝ PROSTUP K3 - ŘEZ UMÍSTĚNÍ TĚSNÍCÍ VLOŽKY S KABELY V PAŽNICI VE STĚNĚ

INFORMATIVNÍ TABULKA PRŮMĚRŮ TĚSNÍCÍ VLOŽKY S PŘÍTLAČNÝMI KROUŽKY:

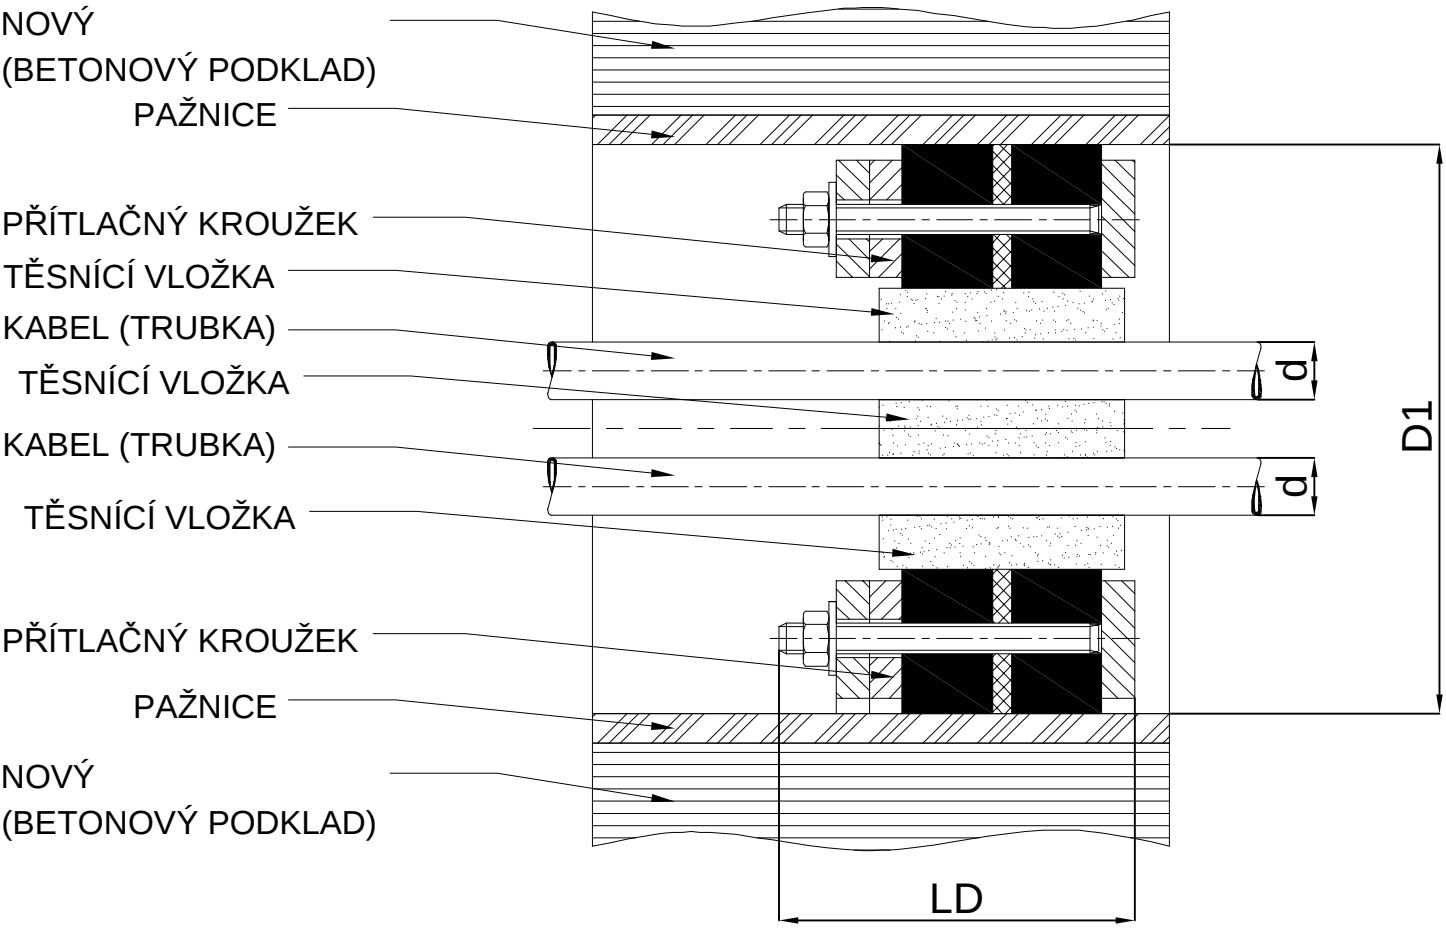

PRŮMĚR TĚSNÍCÍ VLOŽKY D1 (mm)	POČET KABELŮ / TRUBEK (ks)	VNĚJŠÍ PRŮMĚR KABELŮ / TRUBEK d (mm)
100	1 - 3	5 - 22
	1 - 5	5 - 17
	1 - 9	5 - 12
125	1 - 3	5 - 30
	1 - 5	5 - 24
	1 - 9	5 - 16
150	1 - 3	5 - 42
	1 - 5	5 - 34
	1 - 9	5 - 24
200	1 - 3	5 - 50
	1 - 6	5 - 40
	1 - 8 a 1	5 - 30 a 5 - 40
LD (max. celková délka) (mm) : 85		

TABULKA TĚSNÍCÍ VLOŽKY S PŘÍTLAČNÝMI KROUŽKY PRO ULOŽENÍ KABELŮ / TRUBEK DLE PRŮMĚRU PRO KABELOVÝ PROSTUP K3:


PRŮMĚR TĚSNÍCÍ VLOŽKY D1 (mm)	POČET OTVORŮ V TĚSN. VLOŽCE (ks)	PRŮMĚR KABELŮ / TRUBKY d (mm)
150	5	15; 16; 11; 10; 28
150	7	9; 19; 8; 12; 11; 18; 21
150	4	25; 32; 22; 29
150	7	14; 14; 19; 15; 16; 16; 18
150	7	18; 15; 14; 13; 13; 13; 19

POZNÁMKA:

DOVNITŘ PAŽNICE (DĚLENÁ VARIANTA) BUDE UMÍSTĚNÁ TĚSNÍCÍ VLOŽKA S POTŘEBNÝMI POČTY PRŮMĚRY OTVORŮ NA KABELY (TRUBKY, ATD.) A PŘÍTLAČNÝMI KROUŽKY, KTERÉ UTĚSNÍ KABELY.

NÁZEV STAVBY		STUPEŇ	
Zdroj pitné vody Káraný, ČSSV - PROTIPOVODŇOVÁ OPATŘENÍ ÚV SOJOVICE		DVZS	
INVESTOR		Vodárna Káraný a.s. Žatecká 110/2, 110 00 Praha 1 - Staré Město	
GENERALNÍ PROJEKTANT		HLAVNÍ INŽENÝR PROJEKTU Ing. Tomáš Zeman ZODPOVĚDNÝ PROJEKTANT Ing. Tomáš Kňura HLAVNÍ PROJEKTANT	
 WWW.BOMART.CZ BOMART spol. s r.o. INŽENÝRSKÝ KANCELÁŘ OHRADNÍ 65, PRAHA 4, TEL.: 266 710 157 INTERNET: E-MAIL:			
ZPRACOVATEL ČÁSTI		ZODPOVĚDNÝ PROJEKTANT Ing. Jan Krchňák VYPRACOVAL Ing. Tomáš Kňura	
 WWW.BOMART.CZ BOMART spol. s r.o. INŽENÝRSKÝ KANCELÁŘ OHRADNÍ 65, PRAHA 4, TEL.: 266 710 157 INTERNET: E-MAIL:			
ČÁST			
D.3. - PS01 SILNOPROUD IDENTIFIKACE KABELŮ V PROSTUPECH			
OBJEKT		ČSSV - ÚV SOJOVICE	
PROFESE		SOUŘADNICOVÝ SYSTÉM VÝŠKOVÝ SYSTÉM	
OBSAH ČÁSTI		PARE	
VÝKRES UTĚSNĚNÍ KABELOVÝCH PROSTUPŮ KABELOVÝ PROSTUP K3			
ZAKÁZKOVÉ ČÍSLO	DATUM	MĚŘITKO	
	07 / 2015		
ČÍSLO VÝKRESU	E0168167-D.3.6.	FORMÁT	LIST
		A3	4

KABELOVÝ PROSTUP K4 - ŘEZ UMÍSTĚNÍ KABELŮ (TRUBKY) V PAŽNICI VE STĚNĚ

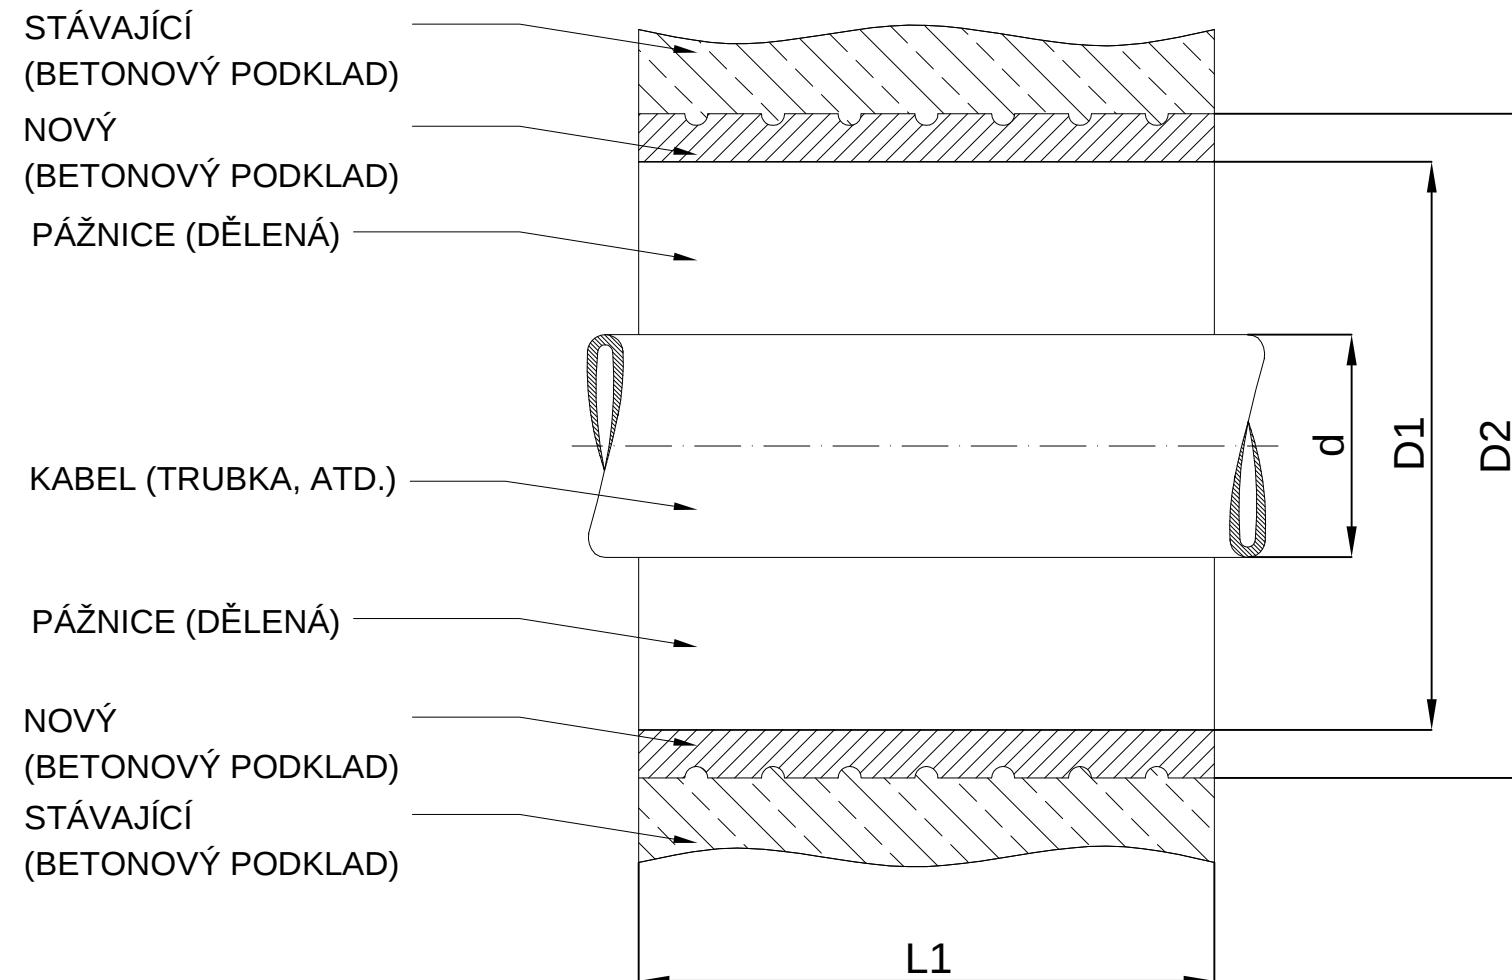

TABULKA PRŮMĚRU, DÉLKY PAŽNICE PRO ULOŽENÍ KABELŮ / TRUBEK DLE PRŮMĚRU
PRO KABELOVÝ PROSTUP K4:

PRŮMĚR PAŽNICE D1 (mm)	DĚLKA PAŽNICE L1 (mm)	PRŮMĚR KABELŮ / TRUBKY (mm)
200	450	12,5; 11; 16,5
200	450	50; 50; 40,5; 40,5

POZNÁMKA:


PAŽNICE (DĚLENÁ VARIANTA) BUDE DĚLKY 450mm, PRŮMĚRU 150mm. PO ULOŽENÍ KABELŮ (TRUBKY) BUDE DĚLENÁ PAŽNICE SLEPENA LEPIDLEM.

INFORMATIVNÍ TABULKA PRŮMĚRU KABELŮ / TRUBEK PRO PRŮMĚR PAŽNICE:

TRUBKA/KABEL VNĚJŠÍ PRŮMĚR d (mm)	VNITŘNÍ PRŮMĚR PLÁŠTĚ D1 (mm)	VNĚJŠÍ PRŮMĚR PLÁŠTĚ D2 max. (mm)	STANDARTNÍ DĚLKA L1 (mm)
1 - 40	80	≤ 140	200 240 250 300 350 365 400 500 650 1000
41 - 57	100	≤ 160	
58- 77	125	≤ 156	
78 - 104	150	≤ 187	
105 - 145	200	≤ 238	
146 - 190	250	≤ 289	
191 - 233	300	≤ 347	
234 - 288	350	≤ 395	
289 - 339	400	≤ 461	
340 - 380	450	≤ 511	
381 - 430	500	≤ 570	
431 - 530	600	≤ 673	
531 - 620	700	≤ 787	

NÁZEV STAVBY		STUPEŇ	
Zdroj pitné vody Káraný, ČSSV - PROTIPOVODŇOVÁ OPATŘENÍ ÚV SOJOVICE		DVZS	
INVESTOR		Vodárna Káraný a.s.	
Záatecká 110/2, 110 00 Praha 1 - Staré Město			
GENERÁLNÍ PROJEKTANT  WWW.BOMART.CZ BOMART spol. s r.o. INŽENÝRSKÝ KANCELÁŘ OHRADNÍ 65, PRAHA 4, TEL.: 266 710 157 INTERNET: E-MAIL:		HLAVNÍ INŽENÝR PROJEKTU Ing. Tomáš Zeman ZODPOVĚDNÝ PROJEKTANT Ing. Tomáš Kňura HLAVNÍ PROJEKTANT 	
ZPRACOVATEL ČÁSTI  WWW.BOMART.CZ BOMART spol. s r.o. INŽENÝRSKÝ KANCELÁŘ OHRADNÍ 65, PRAHA 4, TEL.: 266 710 157 INTERNET: E-MAIL:		ZODPOVĚDNÝ PROJEKTANT Ing. Jan Krchňák VÝPRACOVAL Ing. Tomáš Kňura 	
ČÁST			
D.3. - PS01 SILNOPROUD			
IDENTIFIKACE KABELŮ V PROSTUPECH			
OBJEKT			
ČSSV - ÚV SOJOVICE			
PROFESE		SOUŘADNICOVÝ SYSTÉM	
		VÝŠKOVÝ SYSTÉM	
OBSAH ČÁSTI		PARE	
VÝKRES UTĚSNĚNÍ KABELOVÝCH PROSTUPŮ KABELOVÝ PROSTUP K4			
ZAKÁZKOVÉ ČÍSLO	DATUM	MĚŘÍTKO	
	07 / 2015		
ČÍSLO VÝKRESU	FORMÁT		LIST
E0168167-D.3.6.	A3		5

KABELOVÝ PROSTUP K4 - ŘEZ UMÍSTĚNÍ TĚSNÍCÍ VLOŽKY S KABELY V PAŽNICI VE STĚĚ

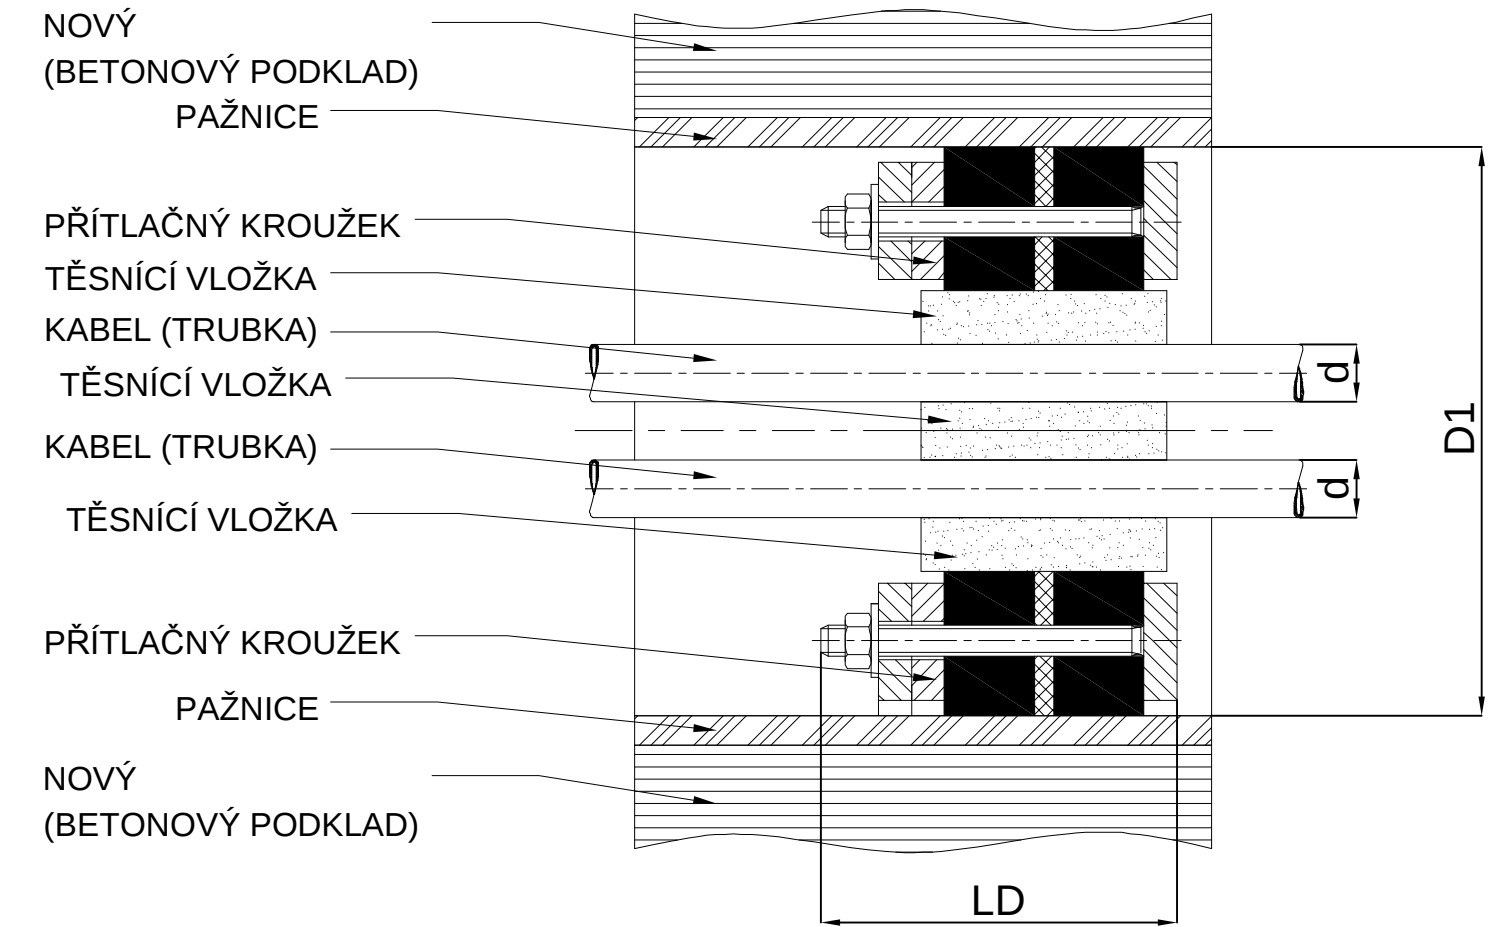

TABULKA TĚSNÍCÍ VLOŽKY S PŘÍTLAČNÝMI KROUŽKY PRO ULOŽENÍ KABELŮ / TRUBEK DLE PRŮMĚRU PRO KABELOVÝ PROSTUP K4:

PRŮMĚR TĚSNÍCÍ VLOŽKY D1 (mm)	POČET OTVORŮ V TĚSN. VLOŽCE (ks)	PRŮMĚR KABELŮ / TRUBKY d (mm)
200	3	12,5; 11; 16,5
200	4	50; 50; 40,5; 40,5

POZNÁMKA:


DOVNITŘ PAŽNICE (DĚLENÁ VARIANTA) BUDE UMÍSTĚNÁ TĚSNÍCÍ VLOŽKA S POTŘEBNÝMI POČTY PRŮMĚRY OTVORŮ NA KABELY (TRUBKY, ATD.) A PŘÍTLAČNÝMI KROUŽKY, KTERÉ UTĚSNÍ KABELY.

INFORMATIVNÍ TABULKA PRŮMĚRŮ TĚSNÍCÍ VLOŽKY S PŘÍTLAČNÝMI KROUŽKY:

PRŮMĚR TĚSNÍCÍ VLOŽKY D1 (mm)	POČET KABELŮ / TRUBEK (ks)	VNĚJŠÍ PRŮMĚR KABELŮ / TRUBEK d (mm)
100	1 - 3	5 - 22
	1 - 5	5 - 17
	1 - 9	5 - 12
125	1 - 3	5 - 30
	1 - 5	5 - 24
	1 - 9	5 - 16
150	1 - 3	5 - 42
	1 - 5	5 - 34
	1 - 9	5 - 24
200	1 - 3	5 - 50
	1 - 6	5 - 40
	1 - 8 a 1	5 - 30 a 5 - 40
LD (max. celková délka) (mm) : 85		

NÁZEV STAVBY		STUPEŇ	
Zdroj pitné vody Káraný, ČSSV - PROTIPOVODŇOVÁ OPATŘENÍ ÚV SOJOVICE		DVZS	
INVESTOR		Vodárna Káraný a.s. Žatecká 110/2, 110 00 Praha 1 - Staré Město	
GENERALNÍ PROJEKTANT		HLAVNÍ INŽENÝR PROJEKTU Ing. Tomáš Zeman ZODPOVĚDNÝ PROJEKTANT Ing. Tomáš Kňura HLAVNÍ PROJEKTANT	
WWW.BOMART.CZ BOMART spol. s r.o. PROJEKTOVÝ KANCELÁŘ OHRADNÍ 65, PRAHA 4, TEL.: 266 710 157 INTERNET: E-MAIL:			
ZPRACOVATEL ČÁSTI		ZODPOVĚDNÝ PROJEKTANT Ing. Jan Krchňák VYPRACOVAL Ing. Tomáš Kňura	
WWW.BOMART.CZ BOMART spol. s r.o. PROJEKTOVÝ KANCELÁŘ OHRADNÍ 65, PRAHA 4, TEL.: 266 710 157 INTERNET: E-MAIL:			
ČÁST			
D.3. - PS01 SILNOPROUD IDENTIFIKACE KABELŮ V PROSTUPECH			
OBJEKT		ČSSV - ÚV SOJOVICE	
PROFESE		SOUŘADNICOVÝ SYSTÉM VÝŠKOVÝ SYSTÉM	
OBSAH ČÁSTI		PARE	
VÝKRES UTĚSNĚNÍ KABELOVÝCH PROSTUPŮ KABELOVÝ PROSTUP K4			
ZAKÁZKOVÉ ČÍSLO	DATA	MĚŘÍTKO	
	07 / 2015		
ČÍSLO VÝKRESU	E0168167-D.3.6.	FORMÁT	LIST
		A3	6

ŘEZ 2-2 - BUDOVA ČSSV ÚV SOJOVICE

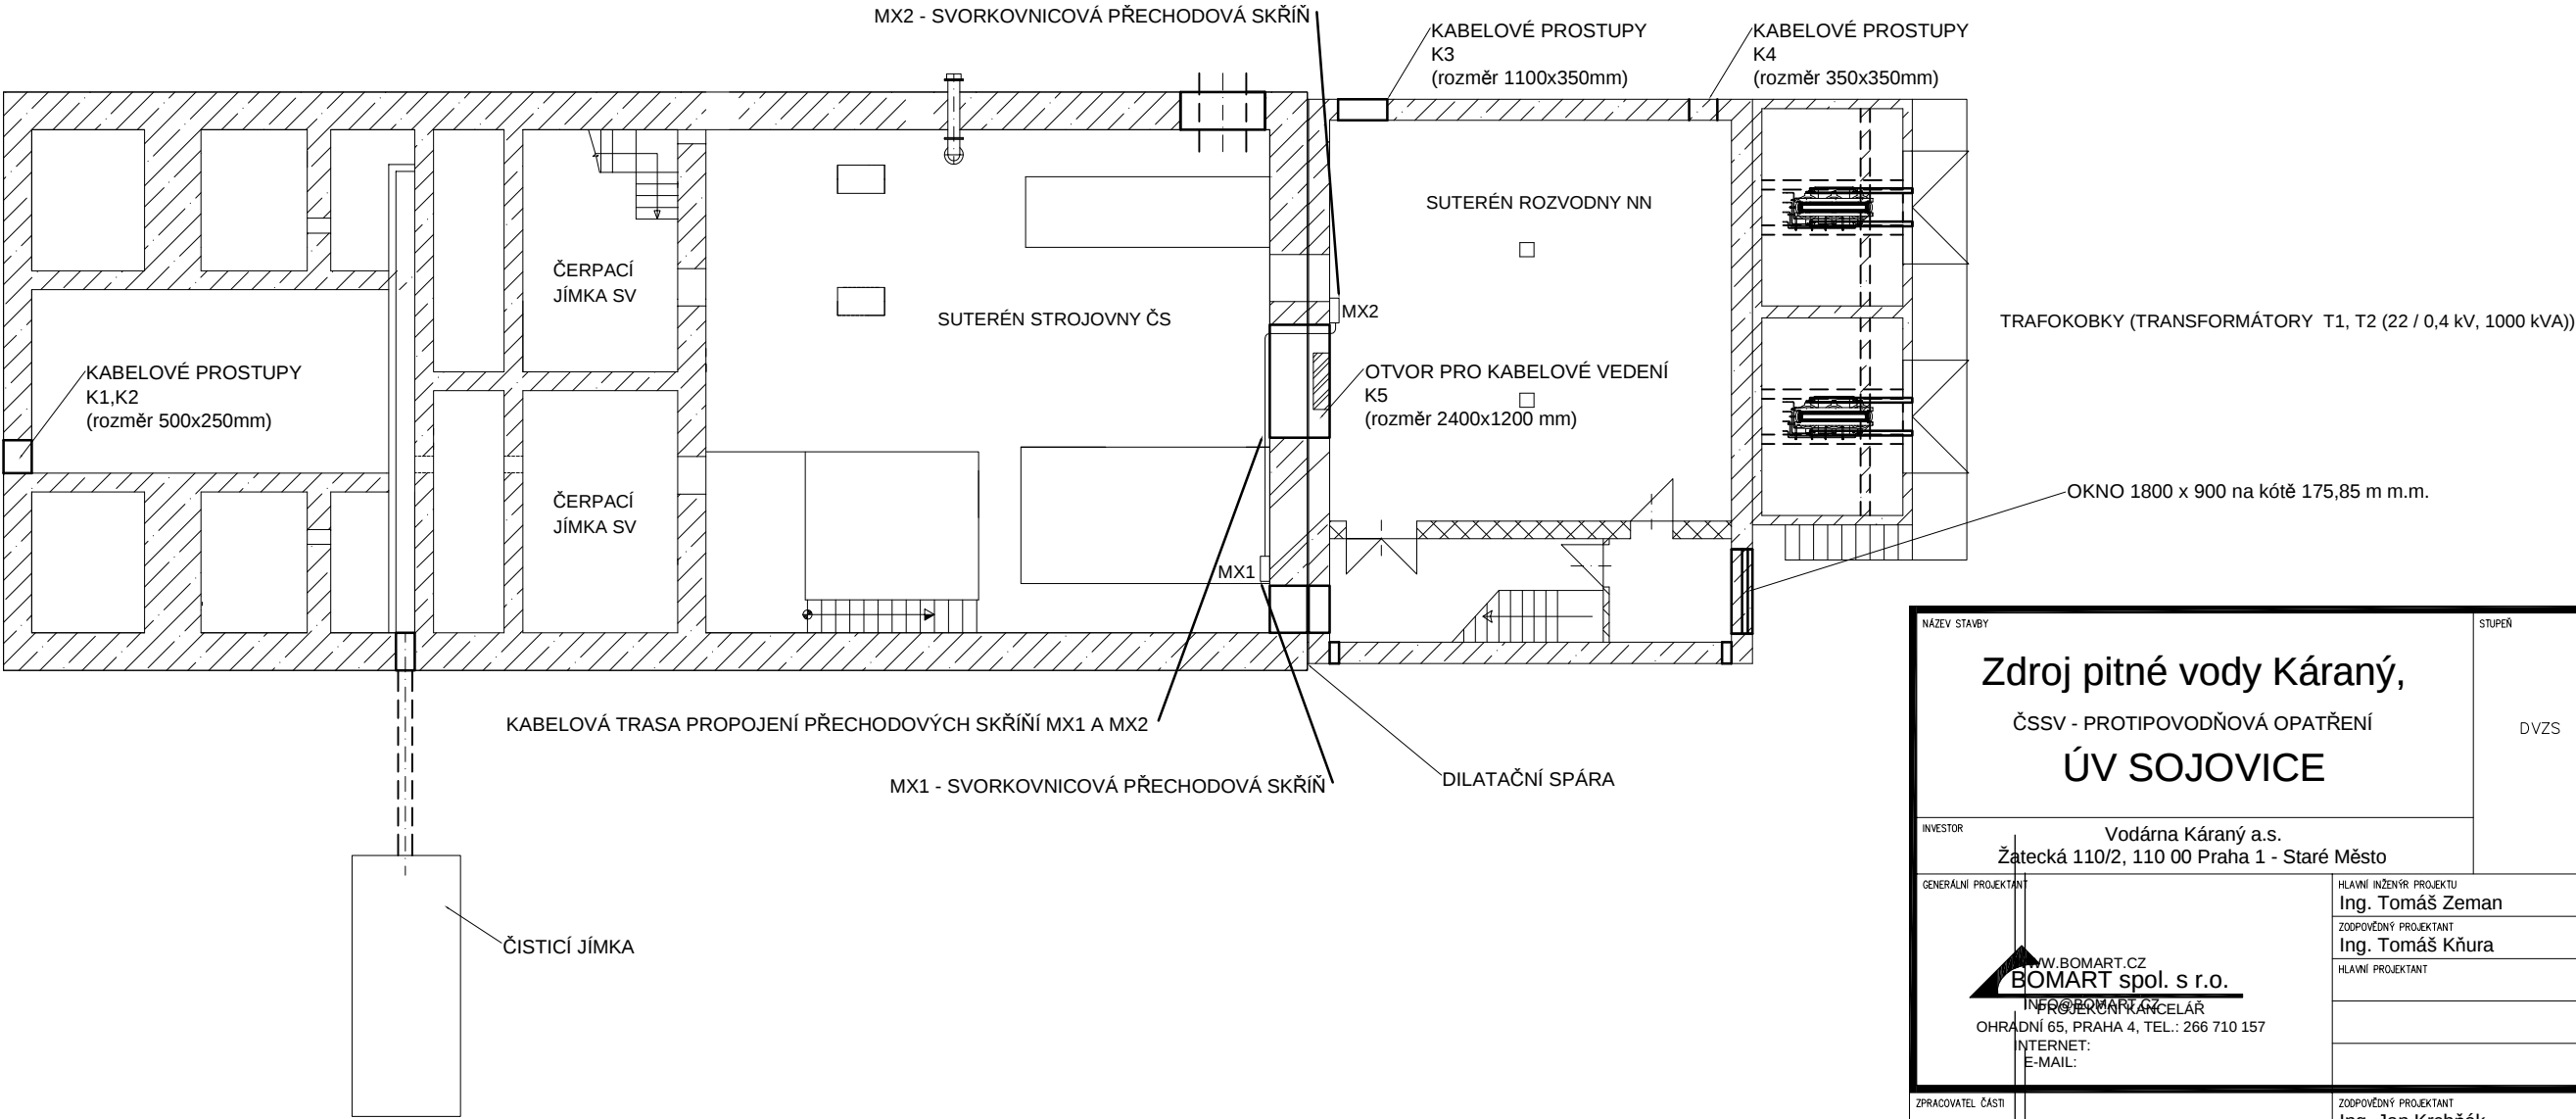

POZNÁMKA:

STÁVAJÍCÍ KABELY MEZI SUTERÉNEM STROJOVNY ČS A SUTERÉNEM ROZVODNY NN VE VNITŘNÍM KABELOVÉM PROSTUPU NA STĚNĚ STROJOVNY ČS BUDOU PŘERUŠENY Z DŮVODU STAVEBNÍCH ÚPRAV UTĚSNĚNÍ DILATAČNÍ SPÁRY. NA STĚNĚ STROJOVNY ČS U ZÁBRADLÍ BUDE UMÍSTĚNA PŘECHODOVÁ SKŘÍŇ MX1, DO KTERÉ SE ZAPOJÍ PŘERUŠENÉ KABELY . DO PŘECHODOVÉ SKŘÍŇE MX2 , KTERÁ BUDE UMÍSTĚNA NA STĚNĚ SUTERÉNU ROZVODNY NN BUDOU ZAPOJENY DRUHÉ ČÁSTI PŘERUŠENÝCH KABELŮ. VZÁJEMNÉ PROPOJENÍ PŘECHODOVÝCH SKŘÍŇÍ BUDE ŘEŠENO CELOPLASTOVÝMI KABELY TYPU STÁVAJÍCÍCH KABELŮ. TYTO KABELY BUDOU VEDENY PO NOVÉM KABELOVÉM ROŠTU, KTERÝ BUDE UMÍSTĚN NA STĚNĚ STROJOVNY ČS A KABELY BUDOU DÁLE VÉST OTVOREM KABELOVÉHO VEDENÍ K5 A PO STĚNĚ SUTERÉNU ROZVODNY NN KDE JE UMÍSTĚNÁ PŘECHODOVÁ SKŘÍŇ MX2.

NÁZEV STAVBY		STUPEŇ	
Zdroj pitné vody Káraný, ČSSV - PROTIPOVODŇOVÁ OPATŘENÍ ÚV SOJOVICE		DVZS	
INVESTOR		Vodárna Káraný a.s. Žatecká 110/2, 110 00 Praha 1 - Staré Město	
GENERALNÍ PROJEKTANT		HLAVNÍ INŽENÝR PROJEKTU Ing. Tomáš Zeman ZODPOVĚDNÝ PROJEKTANT Ing. Tomáš Kňura HLAVNÍ PROJEKTANT	
 WWW.BOMART.CZ BOMART spol. s r.o. INŽENYRSKÝ KANCELÁŘ OHRADNÍ 65, PRAHA 4, TEL.: 266 710 157 INTERNET: E-MAIL:			
ZPRACOVATEL ČÁSTI		ZODPOVĚDNÝ PROJEKTANT Ing. Jan Krchňák VYPRACOVAL Ing. Tomáš Kňura	
 WWW.BOMART.CZ BOMART spol. s r.o. INŽENYRSKÝ KANCELÁŘ OHRADNÍ 65, PRAHA 4, TEL.: 266 710 157 INTERNET: E-MAIL:			
ČÁST		D.3. - PS01 SILNOPROUD IDENTIFIKACE KABELŮ V PROSTUPECH	
OBJEKT		ČSSV - ÚV SOJOVICE	
PROFESE		SOUŘADNICOVÝ SYSTÉM VÝŠKOVÝ SYSTÉM	
OBSAH ČÁSTI		PARÉ	
VÝKRES KABELOVÉ TRASY PROPOJENÍ PŘECHOD. SKŘÍŇÍ MX1 A MX2			
ZAKÁZKOVÉ ČÍSLO	DATUM	MĚŘÍTKO	
ČÍSLO VÝKRESU	07 / 2015		
E0168167-D.3.6.		FORMÁT	LIST
		A3	7