Celkový situační výkres

M 1:1000

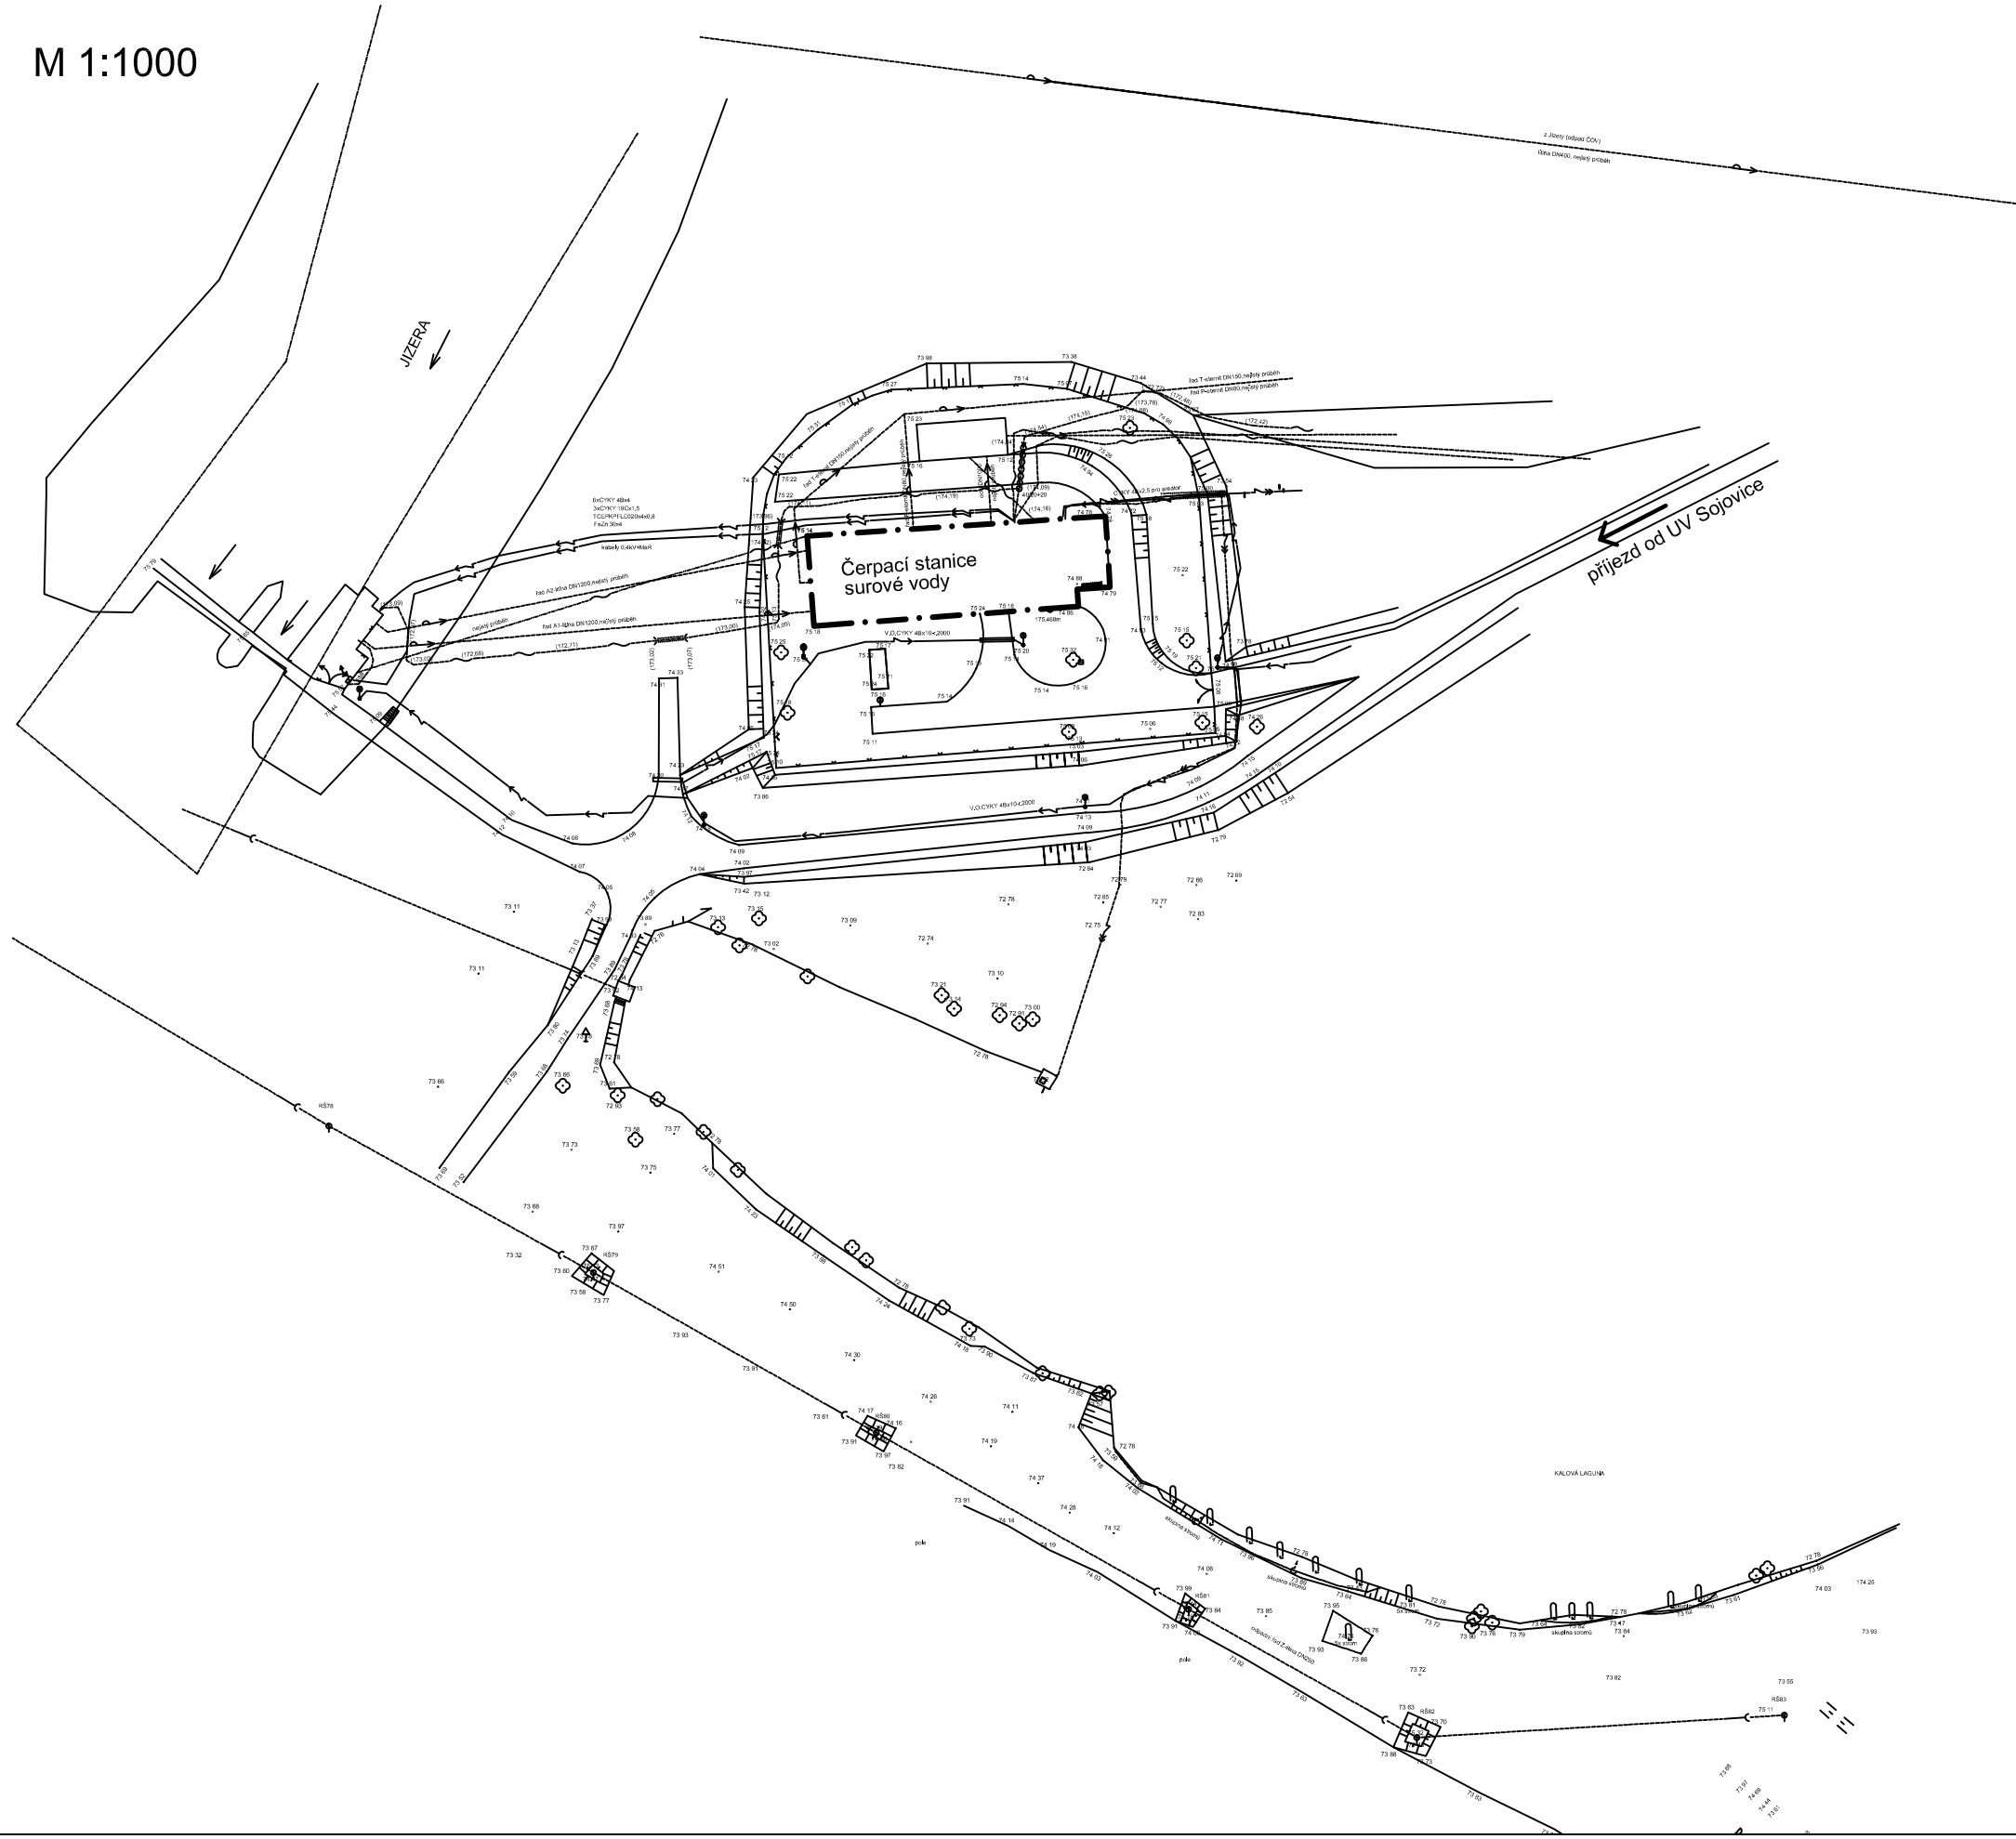

LEGENDA

PROTIPOVODŇOVÉ ÚPRAVY

NÁZEV STAVBY

Zdroj pitné vody Káraný,

ČSSV - PROTIPOVODŇOVÁ OPATŘENÍ

ÚV SOJOVICE

INVESTOR

Vodárna Káraný a.s.
Žatecká 110/2, 110 00 Praha 1 - Staré Město

GENERÁLNÍ PROJEKTANT

BOMART spol. s r.o.
PROJEKČNÍ KANCELÁŘ
OHRADNÍ 65, PRAHA 4, TEL.: 266 710 157
INTERNET: WWW.BOMART.CZ
E-MAIL: INFO@BOMART.CZ

HLAVNÍ INŽENÝR PROJEKTU: Ing. Tomáš Zeman

ZODPOVĚDNÝ PROJEKTANT: Ing. Martin Závodný

HLAVNÍ PROJEKTANT:

ZPRACOVATEL ČÁSTI

BOMART spol. s r.o.
PROJEKČNÍ KANCELÁŘ
OHRADNÍ 65, PRAHA 4, TEL.: 266 710 157
INTERNET: WWW.BOMART.CZ
E-MAIL: INFO@BOMART.CZ

ZODPOVĚDNÝ PROJEKTANT: Ing. Martin Závodný

VYPRACOVAL:

ČÁST:

OBJEKT:

PROFESE:

SOUŘADNICOVÝ SYSTÉM: JTSK

VÝŠKOVÝ SYSTÉM: BPV

OBSAH ČÁSTI

Celkový situační výkres

PARÉ:

ZAKÁZKOVÉ ČÍSLO: 25.15.B

DATUM: 07/2015

MĚŘÍTKO: 1 : 1000

ČÍSLO VÝKRESU: C.2.

FORMÁT: A3