ŘEZ A-A - CELKOVÝ NÁVRH ÚPRAV

M 1:100 prováděných pod úrovní přilehlého terénu

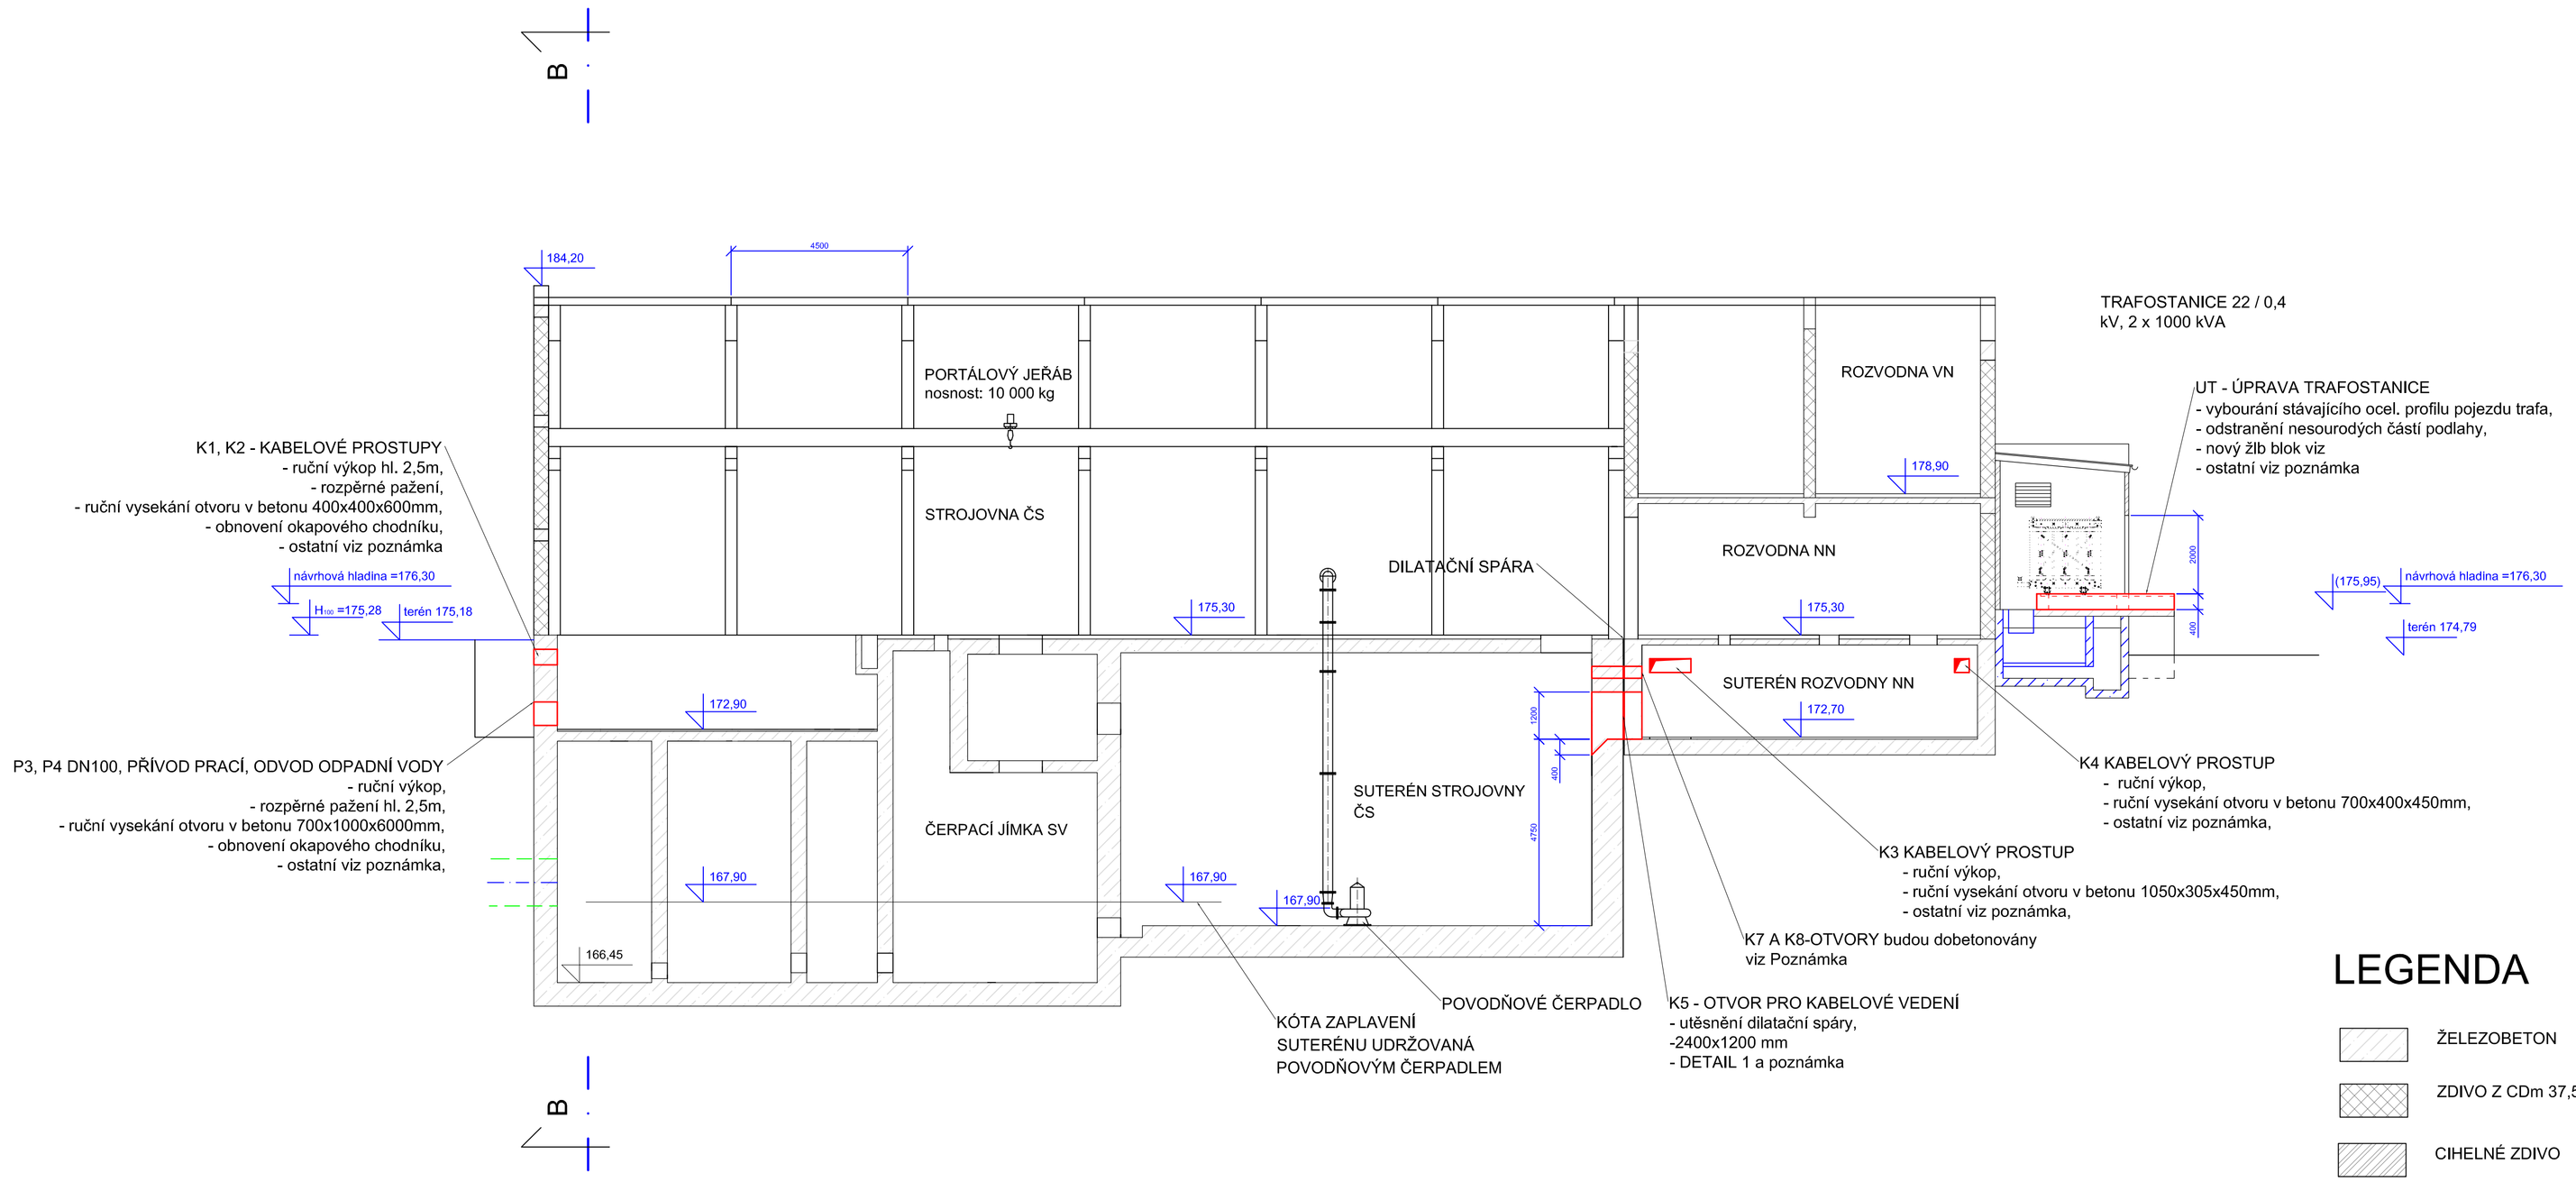

LEGENDA

- ŽELEZOBETON
- ZDIVO Z CDm 37,5 cm
- CIHELNÉ ZDIVO
- ŘEŠENÉ OTVORY A PROSTUPY

POZNÁMKY k technologickému postupu

KABELOVÉ PROSTUPY K1, K2, K3 A K4
- vyrovnání stěny otvoru do hl. 80mm z vnější i vnitřní strany stěny,
- vložení KARI 150/150/6mm do hl min 50mm,
- umístění dělených pažnic, vč. záslepek, 10 ks - část elektro
- nalepení bobtnajících pásků na pažnici a stěnu otvoru z vnější strany objektu dle technologického postupu udaného výrobcem,
- bednění a dobetonování C25/30,

KABELOVÝ PROSTUP K5 a K6 - UTĚSNĚNÍ DILATAČNÍ SPÁRY
- spára bude vyčištěna do hl. min 60mm,
- betonový povrch v okolí spáry bude zbaven nečistot a zbroušen pro vlepení těsnící pásky,
- do penetrované (např. Sikaprimer) spáry bude umístěn spárový výplňový profil (např. SikaSwel),
- a těsnící tmel (např. Sikaflex PRO 3WF),
- umístění těsnící pásky (např. Sikadur-Combiflex Plus) tl. 2 mm do tmelu pod i nad pásku,
- umístění krycího nerezového plechu 150/3mm s předvrtanými otvory,
- zajištění ohýbaným nerezovým plechem r.š. 200/0,6mm s předvrtanými otvory,
- DETAIL D1,

PROSTUP K7 a K8
- bude přeloženo kabelové vedení z prostupu K8,
- budou vybourány cihelné přizdívky,
- vyrovnání stěny otvoru do hl. 80mm,
- vyčištění spáry do hl. min. 50mm,
- vložení extrudovaného polystyrenu XPS tl.30mm do spáry,
- vložení KARI 150/150/6mm,
- umístění bobtnajících pásků na stěnu po obvodu do hl. min. 60mm,
- bednění a dobetonování C25/30,

PROSTUPY P3 a P4 - pro přívod a odvod prací a odpadní vody
- vyrovnání stěny otvoru do hl. 80mm z vnější i vnitřní strany stěny,
- vložení KARI 150/150/6mm do hl min 50mm,
- umístění dělených pažnic,
- nalepení bobtnajících pásků na pažnici a stěnu otvoru z vnější strany objektu dle technologického postupu udaného výrobcem,
- bednění a dobetonování C25/30,
- instalace těsnící vložky,

DETAIL 1 M 2:1

- utěsnění dilatační spáry K5 a K6

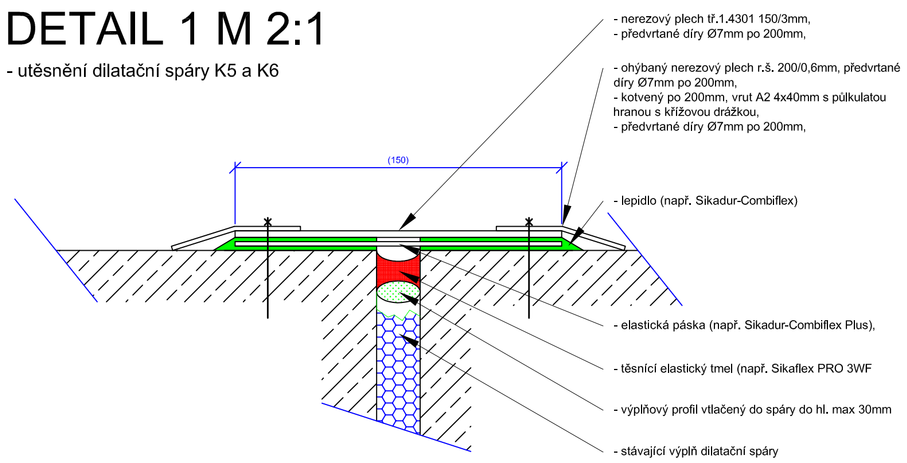

NÁZEV STAVBY: Zdroj pitné vody Káraný ČSSV - PROTIPOVODŇOVÁ OPATŘENÍ ÚV SOJOVICE	STUPEŇ: DVZ
INVESTOR: Vodárna Káraný a.s. Žatecká 110/2, 110 00 Praha 1 - Staré Město	
GENERÁLNÍ PROJEKTANT: BOMART spol. s r.o. PROJEKČNÍ KANCELÁŘ OHRADNÍ 65, PRAHA 4, TEL.: 266 710 157 INTERNET: WWW.BOMART.CZ E-MAIL: INFO@BOMART.CZ	HLAVNÍ INŽENÝR PROJEKTU: Ing. Tomáš Zeman ZODPOVĚDNÝ PROJEKTANT: Ing. Martin Závodný HLAVNÍ PROJEKTANT:
SPRACOVATEL ČÁSTI: BOMART spol. s r.o. PROJEKČNÍ KANCELÁŘ OHRADNÍ 65, PRAHA 4, TEL.: 266 710 157 INTERNET: WWW.BOMART.CZ E-MAIL: INFO@BOMART.CZ	ZODPOVĚDNÝ PROJEKTANT: Ing. Martin Závodný VYPRACOVAL:
ČÁST: D DOKUMENTACE OBJEKTŮ	
OBJEKT: ČSSV - ÚV SOJOVICE	
PROFESE: SO01 Stavební část	SOUŘADNICOVÝ SYSTÉM: VÝŠKOVÝ SYSTÉM:
OBSAH ČÁSTI: ŘEZ A-A CELKOVÝ NÁVRH ÚPRAV	PARÉ:
ZAKÁZKOVÉ ČÍSLO: 25.15.B; DATUM: 07 / 2015; MĚŘÍTKO: 1 : 100	
ČÍSLO VÝKRESU: D.1.4.; FORMÁT: A1	