PŮDORYS PŘÍZEMÍ – CELKOVÝ NÁVRH ÚPRAV

M 1:50 – návrhová hladina 176,30 m n. m.

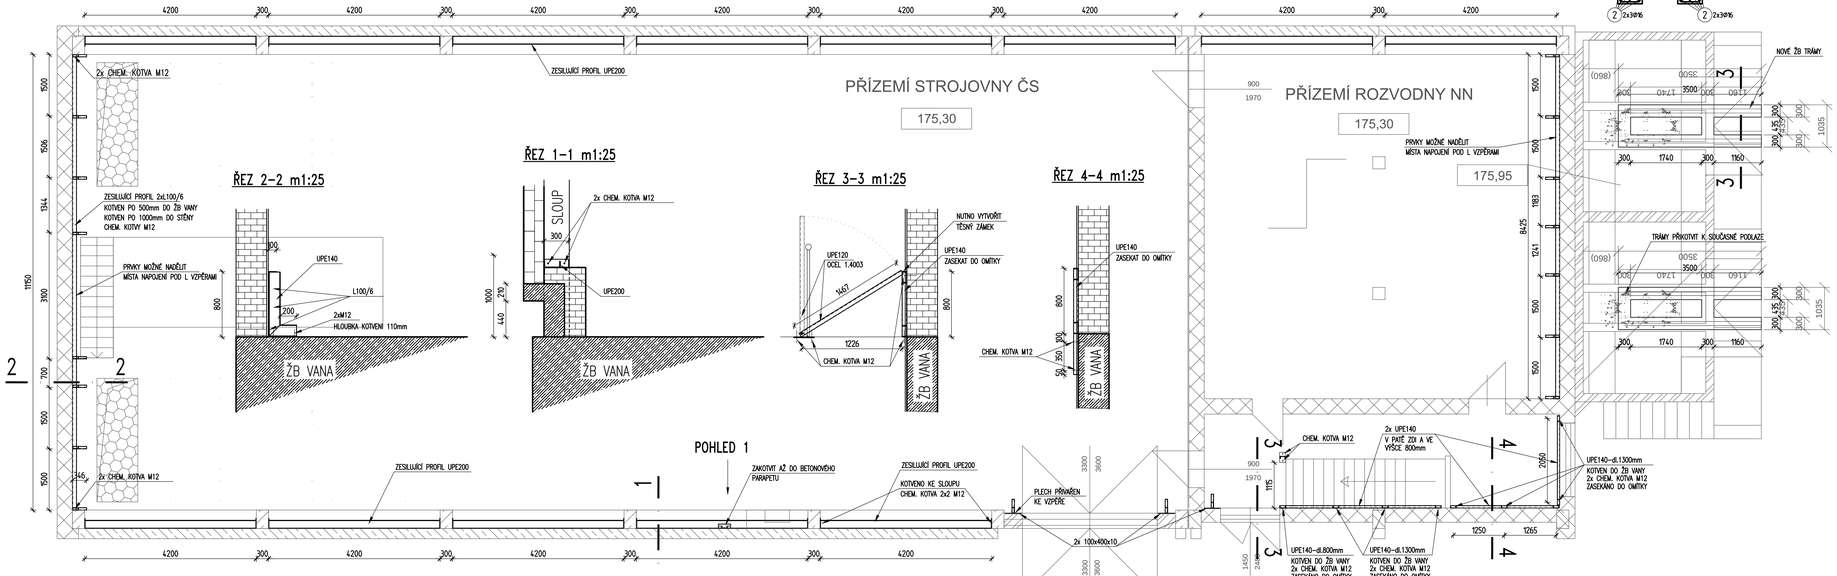

ŘEZ 2–2 m1:25

ŘEZ 1–1 m1:25

ŘEZ 3–3 m1:25

ŘEZ 4–4 m1:25

ŘEZ 3–3 m1:25

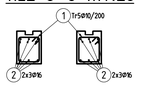

POZN.:

- ROZMĚRY VŠECH KONSTRUKCÍ JE NUTNÉ PŘEKONTROLOVAT NA MÍSTĚ
- MÍSTA KOTVENÍ JE NUTNÉ PŘIZPŮSOBIT STAVU KONSTRUKCE

MATERIÁLY:

BETON
C25/30-XC2-Cl 0,4-Dmax 22-S3

ZDIVO:
CP P10/ MC1

OCEL:
S235 – POVRCHOVÁ ÚPRAVA ŽÁROVÝM ZINKOVÁNÍM

HLAVNÍ STAVBA	Zdroj pitné vody Káraný ČSSV - PROTIPOVODŇOVÁ OPATŘENÍ ÚV SOJOVICE
STAVEBNÍ OBJEKT	DV2
INVESTOR	Vodárna Káraný a.s. Žitná 110/2, 110 00 Praha 1 - Staré Město
ZHOTOVITEL PROJEKTU	ROMART spol. s r.o. PROJEKTOVÁ A INŽENÝRSKÁ ČINNOST CHRUDIM III, Přímská 4, TEL.: 299 733 157 INTERNET: E-MAIL:
HLAVNÍ INŽENÝR PROJEKTU	Ing. Tomáš Zeman
ZAMĚŘENÍ PROJEKTU	Ing. Martin Závodný
HLAVNÍ PROJEKTANT	
ZPRACOVAL, DATE	STRUCTURAL ENGINEERING STRUCTURAL ENGINEERING s.r.o. Ing. Tomáš Vízr IČO: 02 - 72 - 72 - 0 - 0 - 0