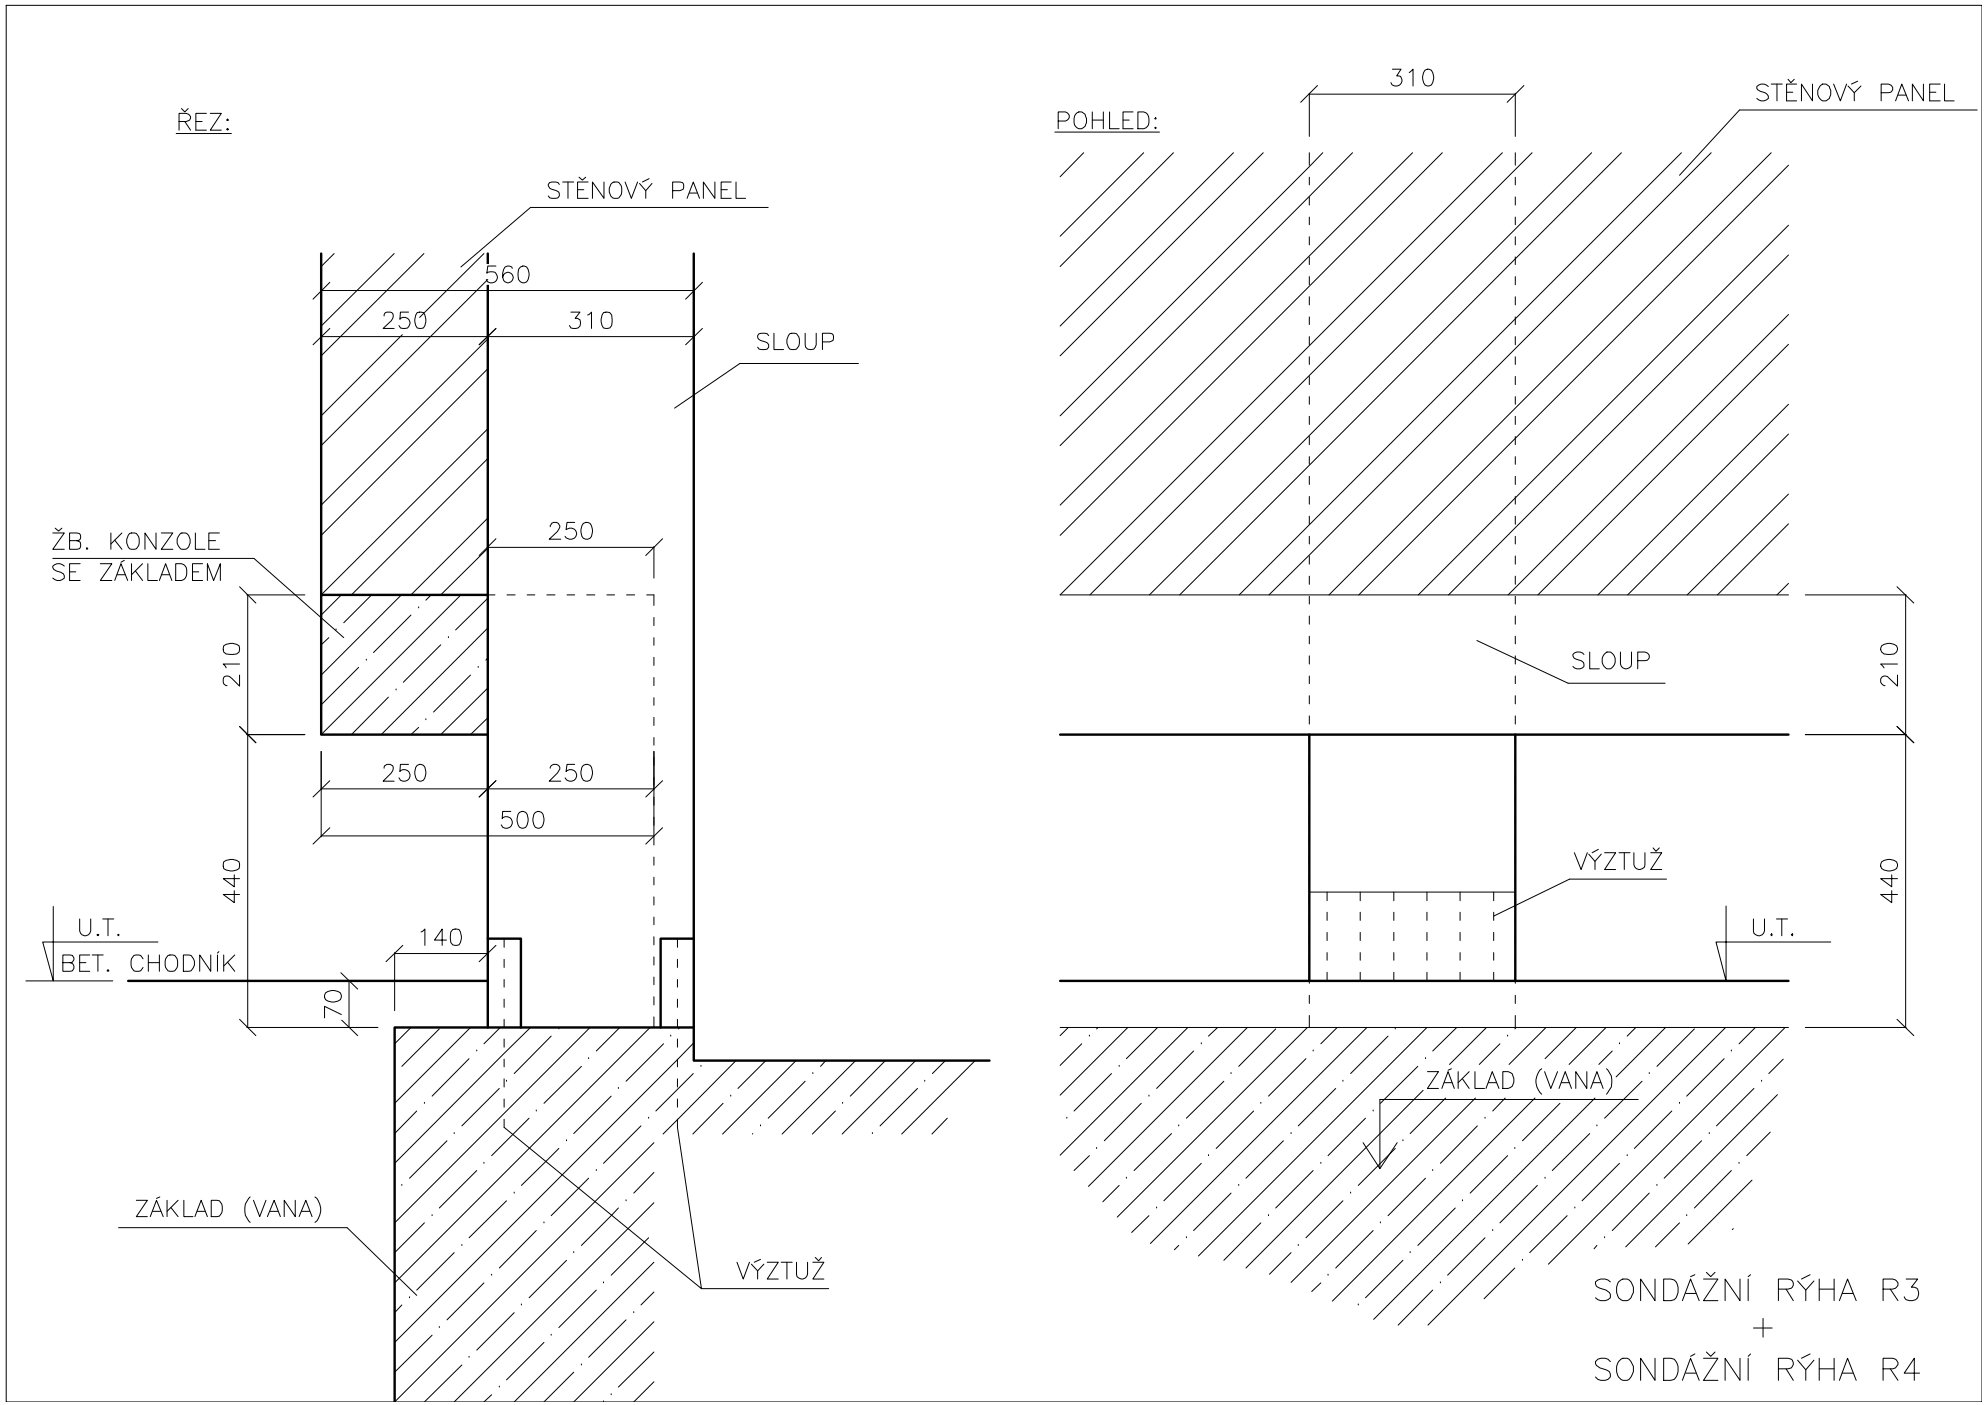
ŘEZ:
STĚNOVÝ PANEL
560
250
310
SLOUP
ŽB. KONZOLE
SE ZÁKLADEM
250
210
250
250
500
440
U.T.
BET. CHODNÍK
140
70
ZÁKLAD (VANA)
VÝZTUŽ
POHLED:
310
STĚNOVÝ PANEL
SLOUP
210
VÝZTUŽ
440
U.T.
ZÁKLAD (VANA)
SONDÁŽNÍ RÝHA R3
+
SONDÁŽNÍ RÝHA R4