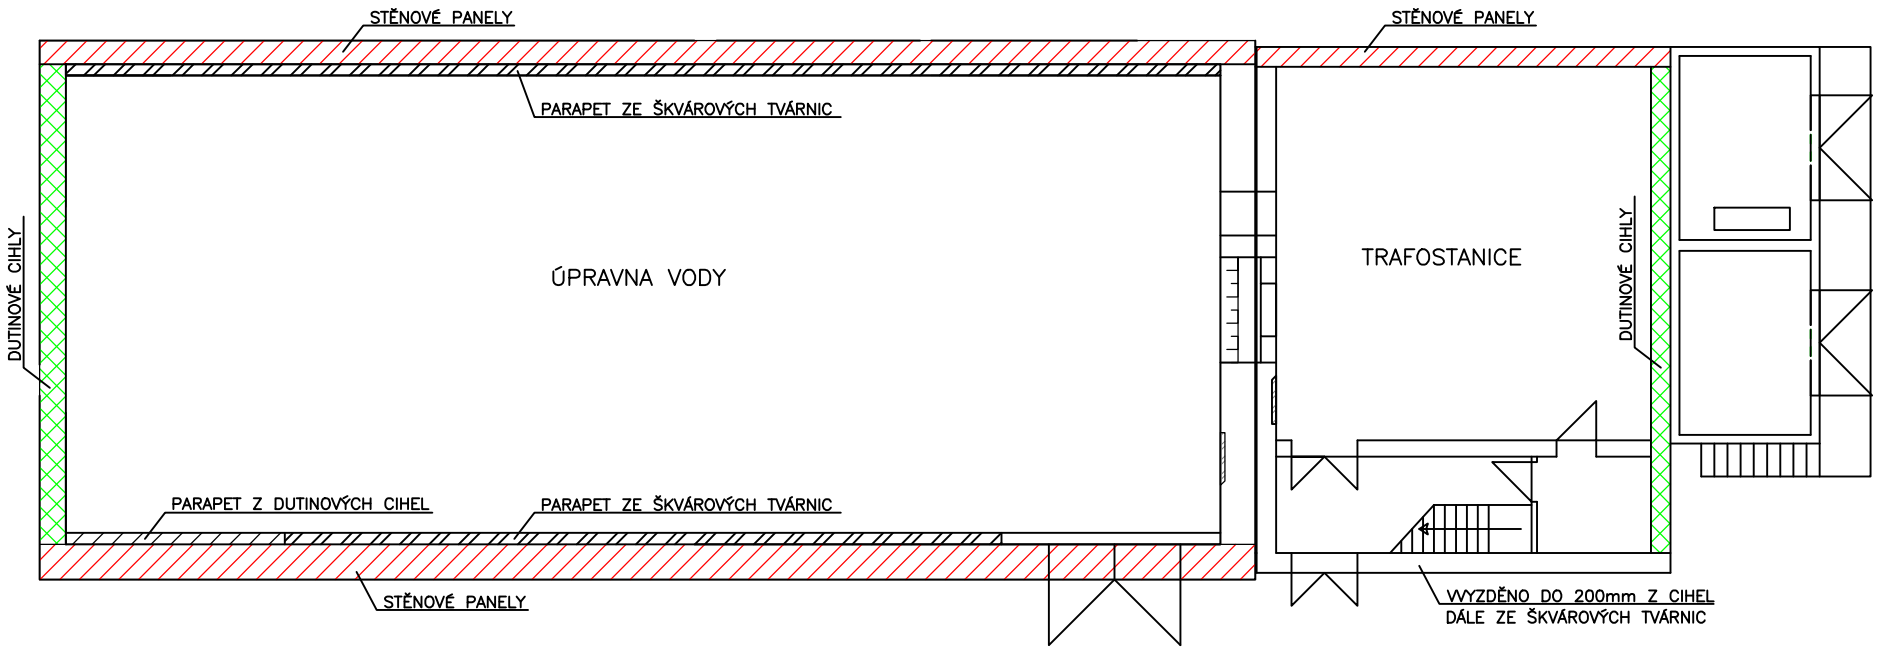

SCHÉMA OBVODOVÝCH KONSTRUKCÍ
VODÁRNA KÁRANÝ