



HASIČSKÁ ZBROJNICE DVORCE
POHLED SEVEROZÁPADNÍ - stávající stav, demontáže

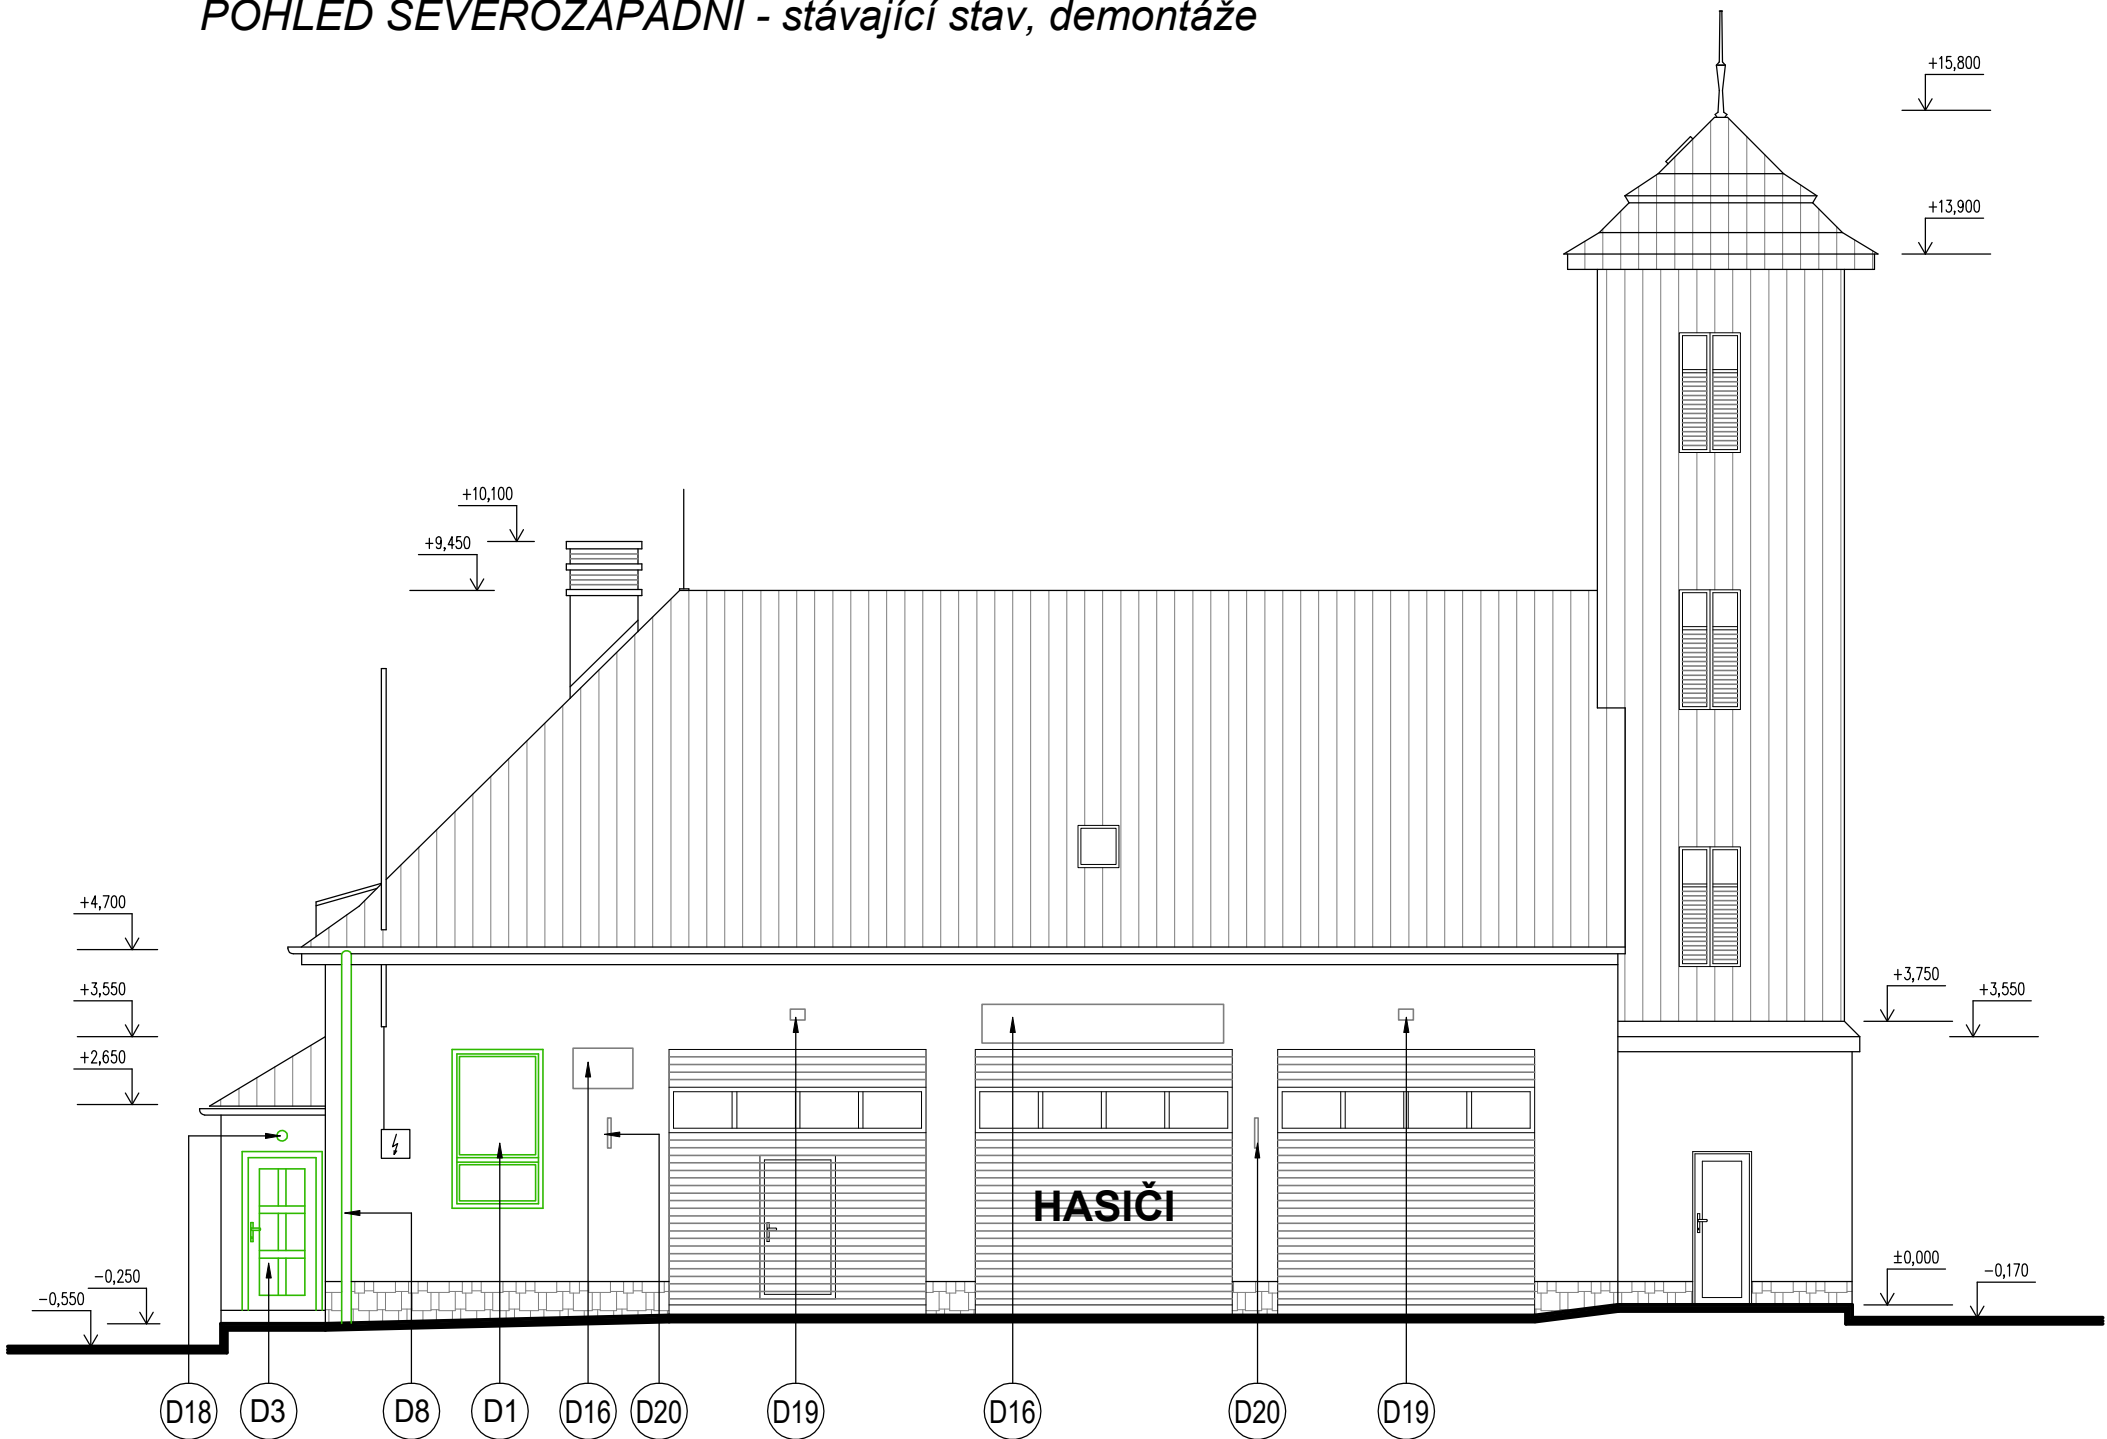

POHLED JIHOZÁPADNÍ - stávající stav, demontáže

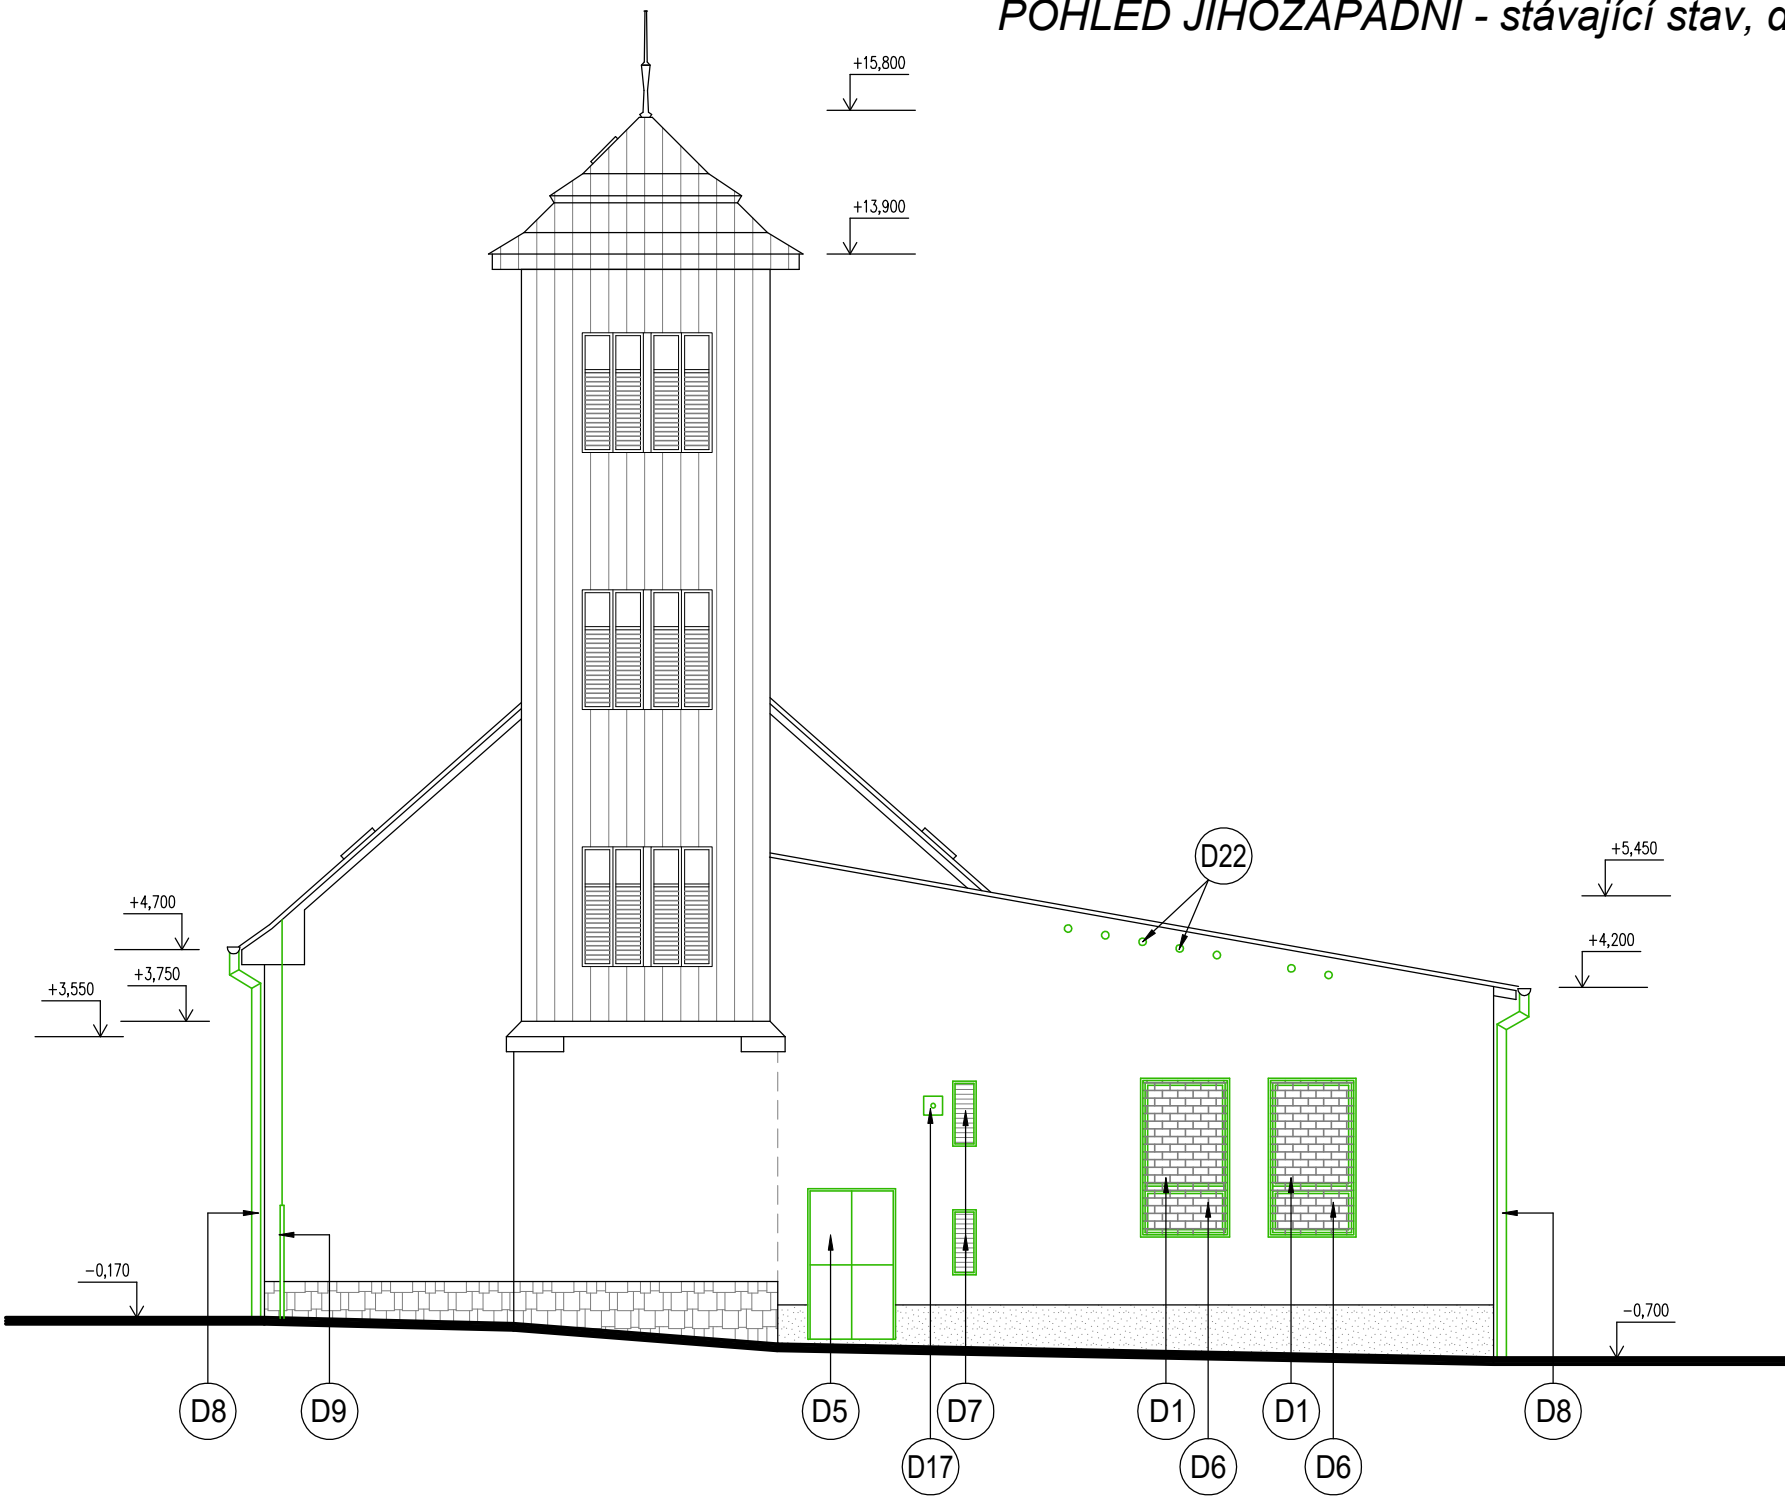

POZNÁMKY:

- STAVEBNÍ PRÁCE NESMÍ NARUŠOVAT BEZPEČNOST A PROVOZ V OKOLÍ STAVBY
- VNITŘNÍ DISPOZICE NEBYLA OVĚŘOVÁNA
- ROZMĚRY JE NUTNÉ OVĚŘIT NA STAVBĚ

LEGENDA DEMONTÁŽÍ:

- D1** DEMONTÁŽ STÁVAJÍCÍCH DŘEVĚNÝCH ZDOVOJENÝCH OKEN, VČETNĚ VNĚJŠÍHO OPLECHOVÁNÍ Z POZINK.PLECHU A UBOURÁNÍ VNITŘNÍHO PARAPETU Z KERAM.OBKladu
– 1160x2100mm – 1ks
– 1180x2100mm – 2ks
– 1200x2100mm – 3ks
- D3** DEMONTÁŽ STÁVAJÍCÍCH DŘEVĚNÝCH KAZETOVÝCH JEDNOKŘÍDLOVÝCH DVEŘÍ, VČETNĚ DŘEVĚNÉ OBLOŽKOVÉ ZÁRUBNĚ
– 900/2020 – 1ks
- D5** DEMONTÁŽ STÁVAJÍCÍCH OCELOVÝCH JEDNOKŘÍDLOVÝCH DVEŘÍ, VČETNĚ OCELOVÉ ÚHELNIKOVÉ ZÁRUBNĚ
– 1100/1960 – 1ks
- D6** DEMONTÁŽ OCELOVÝCH OKENNÍCH MŘÍŽÍ
– 1150/2050 – 2ks
- D7** DEMONTÁŽ VĚTRACÍCH MŘÍŽEK
– 300x850mm – 2ks
- D8** DEMONTÁŽ STŘEŠNÍCH SVODŮ Ø125mm, dl.5,0m – 3ks
- D9** DEMONTÁŽ HROMOSVODU NA FASÁDĚ – URČENO PRO ZPĚTNOU MONTÁŽ
- D16** DEMONTÁŽ TABULEK NA FASÁDĚ – URČENO PRO ZPĚTNOU MONTÁŽ
- D17** DEMONTÁŽ ODVĚTRÁVACÍHO POTRUBÍ – 1ks – URČENO PRO ZPĚTNOU MONTÁŽ
- D18** DEMONTÁŽ OSVĚTLENÍ – 1ks
- D19** DEMONTÁŽ OSVĚTLENÍ – 3ks – URČENO PRO ZPĚTNOU MONTÁŽ
- D20** DEMONTÁŽ OCELOVÝCH DRŽÁKŮ VLAJEK – 2ks – URČENO PRO ZPĚTNOU MONTÁŽ
- D22** PROVEDENÍ NOVÝCH VĚTRACÍCH OTVORŮ PŮDY Ø100mm – 14ks

LEGENDA HMOT:

 DEMONTÁŽE / BOURANÉ KONSTRUKCE

Vypracovala:		Zodpovědný projektant:		Projektant profese:		
Radmila Žitníková		Ing. Karel Černocho		 VŠB-TECHNICKÁ UNIVERZITA OSTRAVA  CEET  VÝZKUMNÉ ENERGETICKÉ CENTRUM		
Projekt	KOMPLEXNÍ ÚSPORNÉ OPATŘENÍ NA BUDOVĚ HASIČSKÉ ZBROJNICE V OBCI DVORCE			17. listopadu 2172/15 708 00 Ostrava-Poruba		
Projektant profese	VŠB-TU Ostrava, Výzkumné energetické centrum			Zákaznické číslo: 23_318		
Investor	Obec Dvorce, Náměstí 13, 793 68 Dvorce			Stupeň PD	DSP	Paré:
Místo stavby	Komenského 368, 793 68 Dvorce, parc.č. 537, k.ú. Dvorce u Bruntálu			Datum	05/2025	
Stavební objekt	-			Formát	4x A4	
Díl projektu	D.1.1 Architektonicko-stavební řešení			Měřítka	1:100	
Název dokumentu	POHLED SZ, JZ - stávající stav, demontáže			Číslo výkresu	23_318-5S1D11-05	