


SV pohled

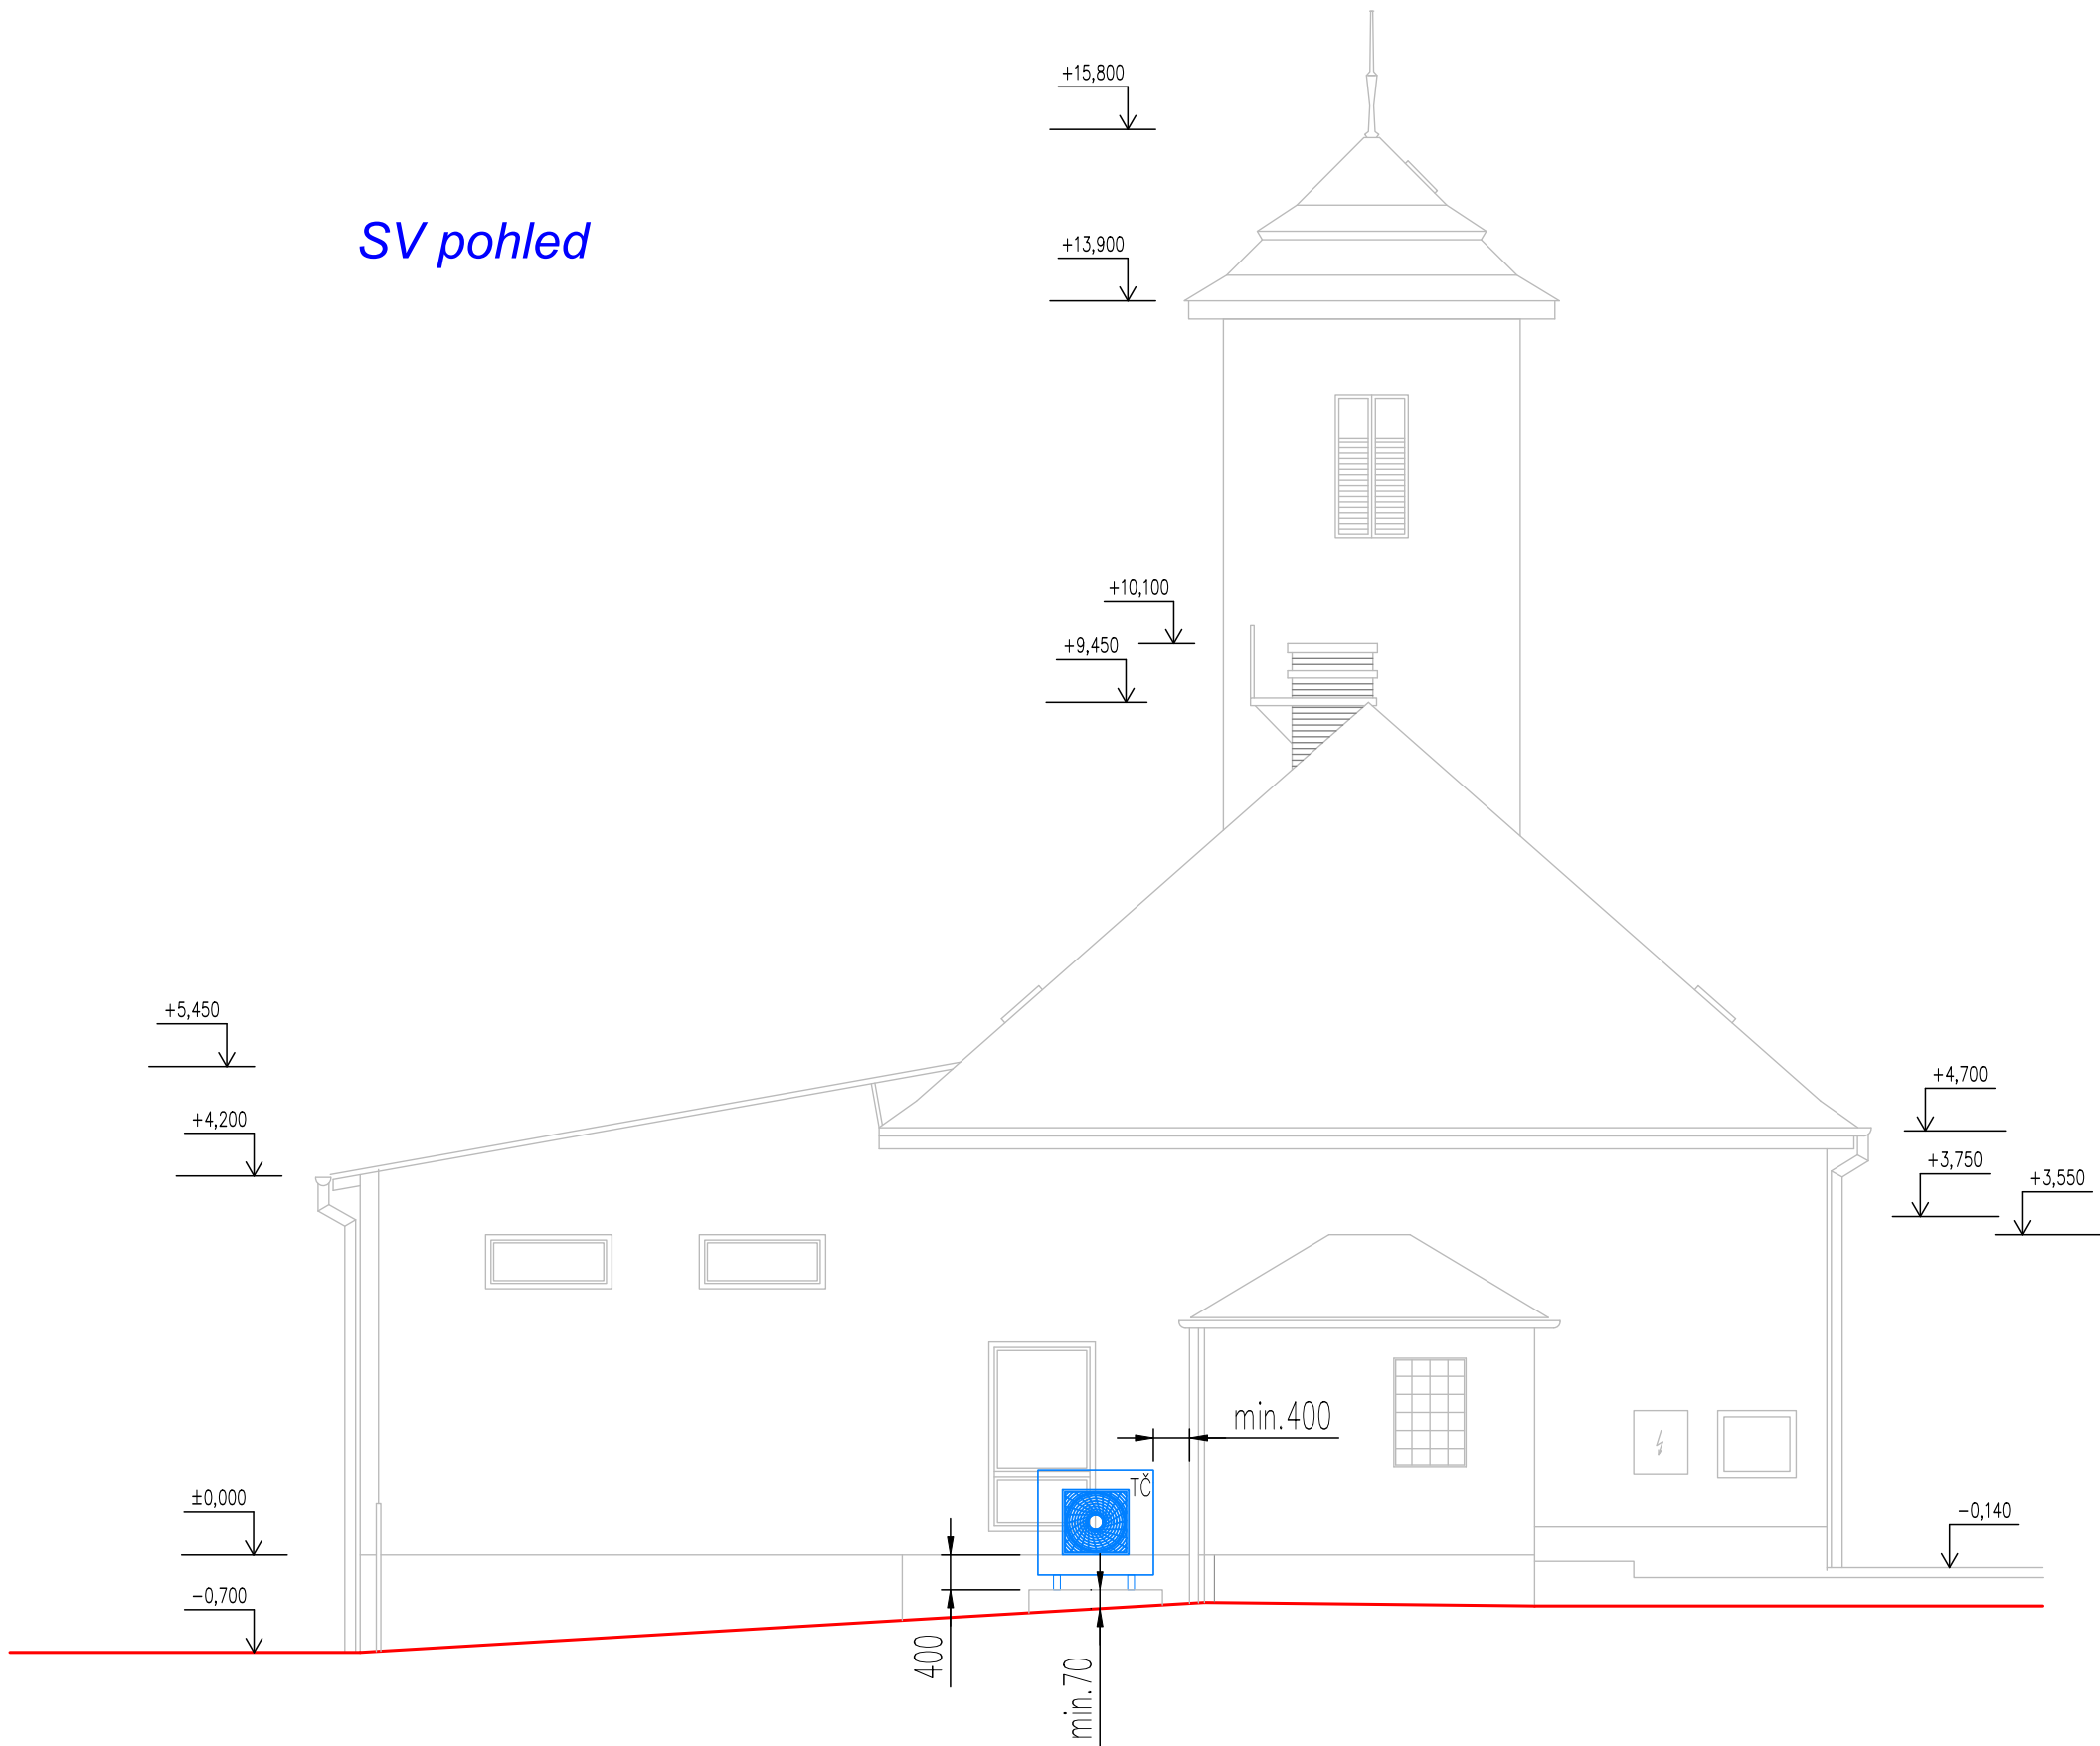

- TČ: Venkovní jednotka tepelného čerpadlo voda – vzduch
- Sezonní topný faktor COP > 2,8
 - Tepelný výkon při A2/W35 8 kW
 - Max. teplota topné vody 55 °C

Hluk TČ: Vzdálenost od fasády rodinného domu 13 m
-deklarovaný akustický tlak v 10 m 27 dB(A)

Vypracoval:		HIP:	Generální projektant:		
Bc. Patrik Bocek		Ing. Michal Sionko	VŠB TUO CEET VÝZKUMNÉ ENERGETICKÉ CENTRUM		
Kontroloval:		Zodpovědný projektant:	17. listopadu 2172/15, 708 00 Ostrava-Poruba		
Ing. Michal Sionko		Ing. Michal Branc, Ph.D.			
Projekt	Komplexní úsporné opatření na budově hasičské zbrojnice v obci Dvorce				
Projektant profese	VŠB-TU Ostrava, Výzkumné energetické centrum		Zákaznické číslo 23_318		
Investor	Obec Dvorce, Náměstí 13, 793 68 Dvorce		Stupeň PD	DSP	Paré
Místo stavby	Komenského 368, 793 68 Dvorce, parc.č. 537, k.ú. Dvorce u Bruntálu		Datum	05/2025	
Stavební objekt	-		Formát	A3.2	
Díl projektu	D.1.4 Vytápění objektu		Měřítko	1:100	
Název dokumentu	Severovýchodní pohled		Číslo výkresu 23_318-5S1D14.5		Revize
© TATO DOKUMENTACE JE NAŠIM DUŠEVNÍM VLASTNICTVÍM. KOPÍROVÁNÍ A JINÉ ROZŠÍŘOVÁNÍ BEZ SOUHLASU VŠB - TUO VEC ENERGETICKÉ SLUŽBY JE PROTIPRÁVNÍ.					