


HASIČSKÁ ZBROJNICE DVORCE

PŮDORYS 1.NP - stávající stav, demontáže

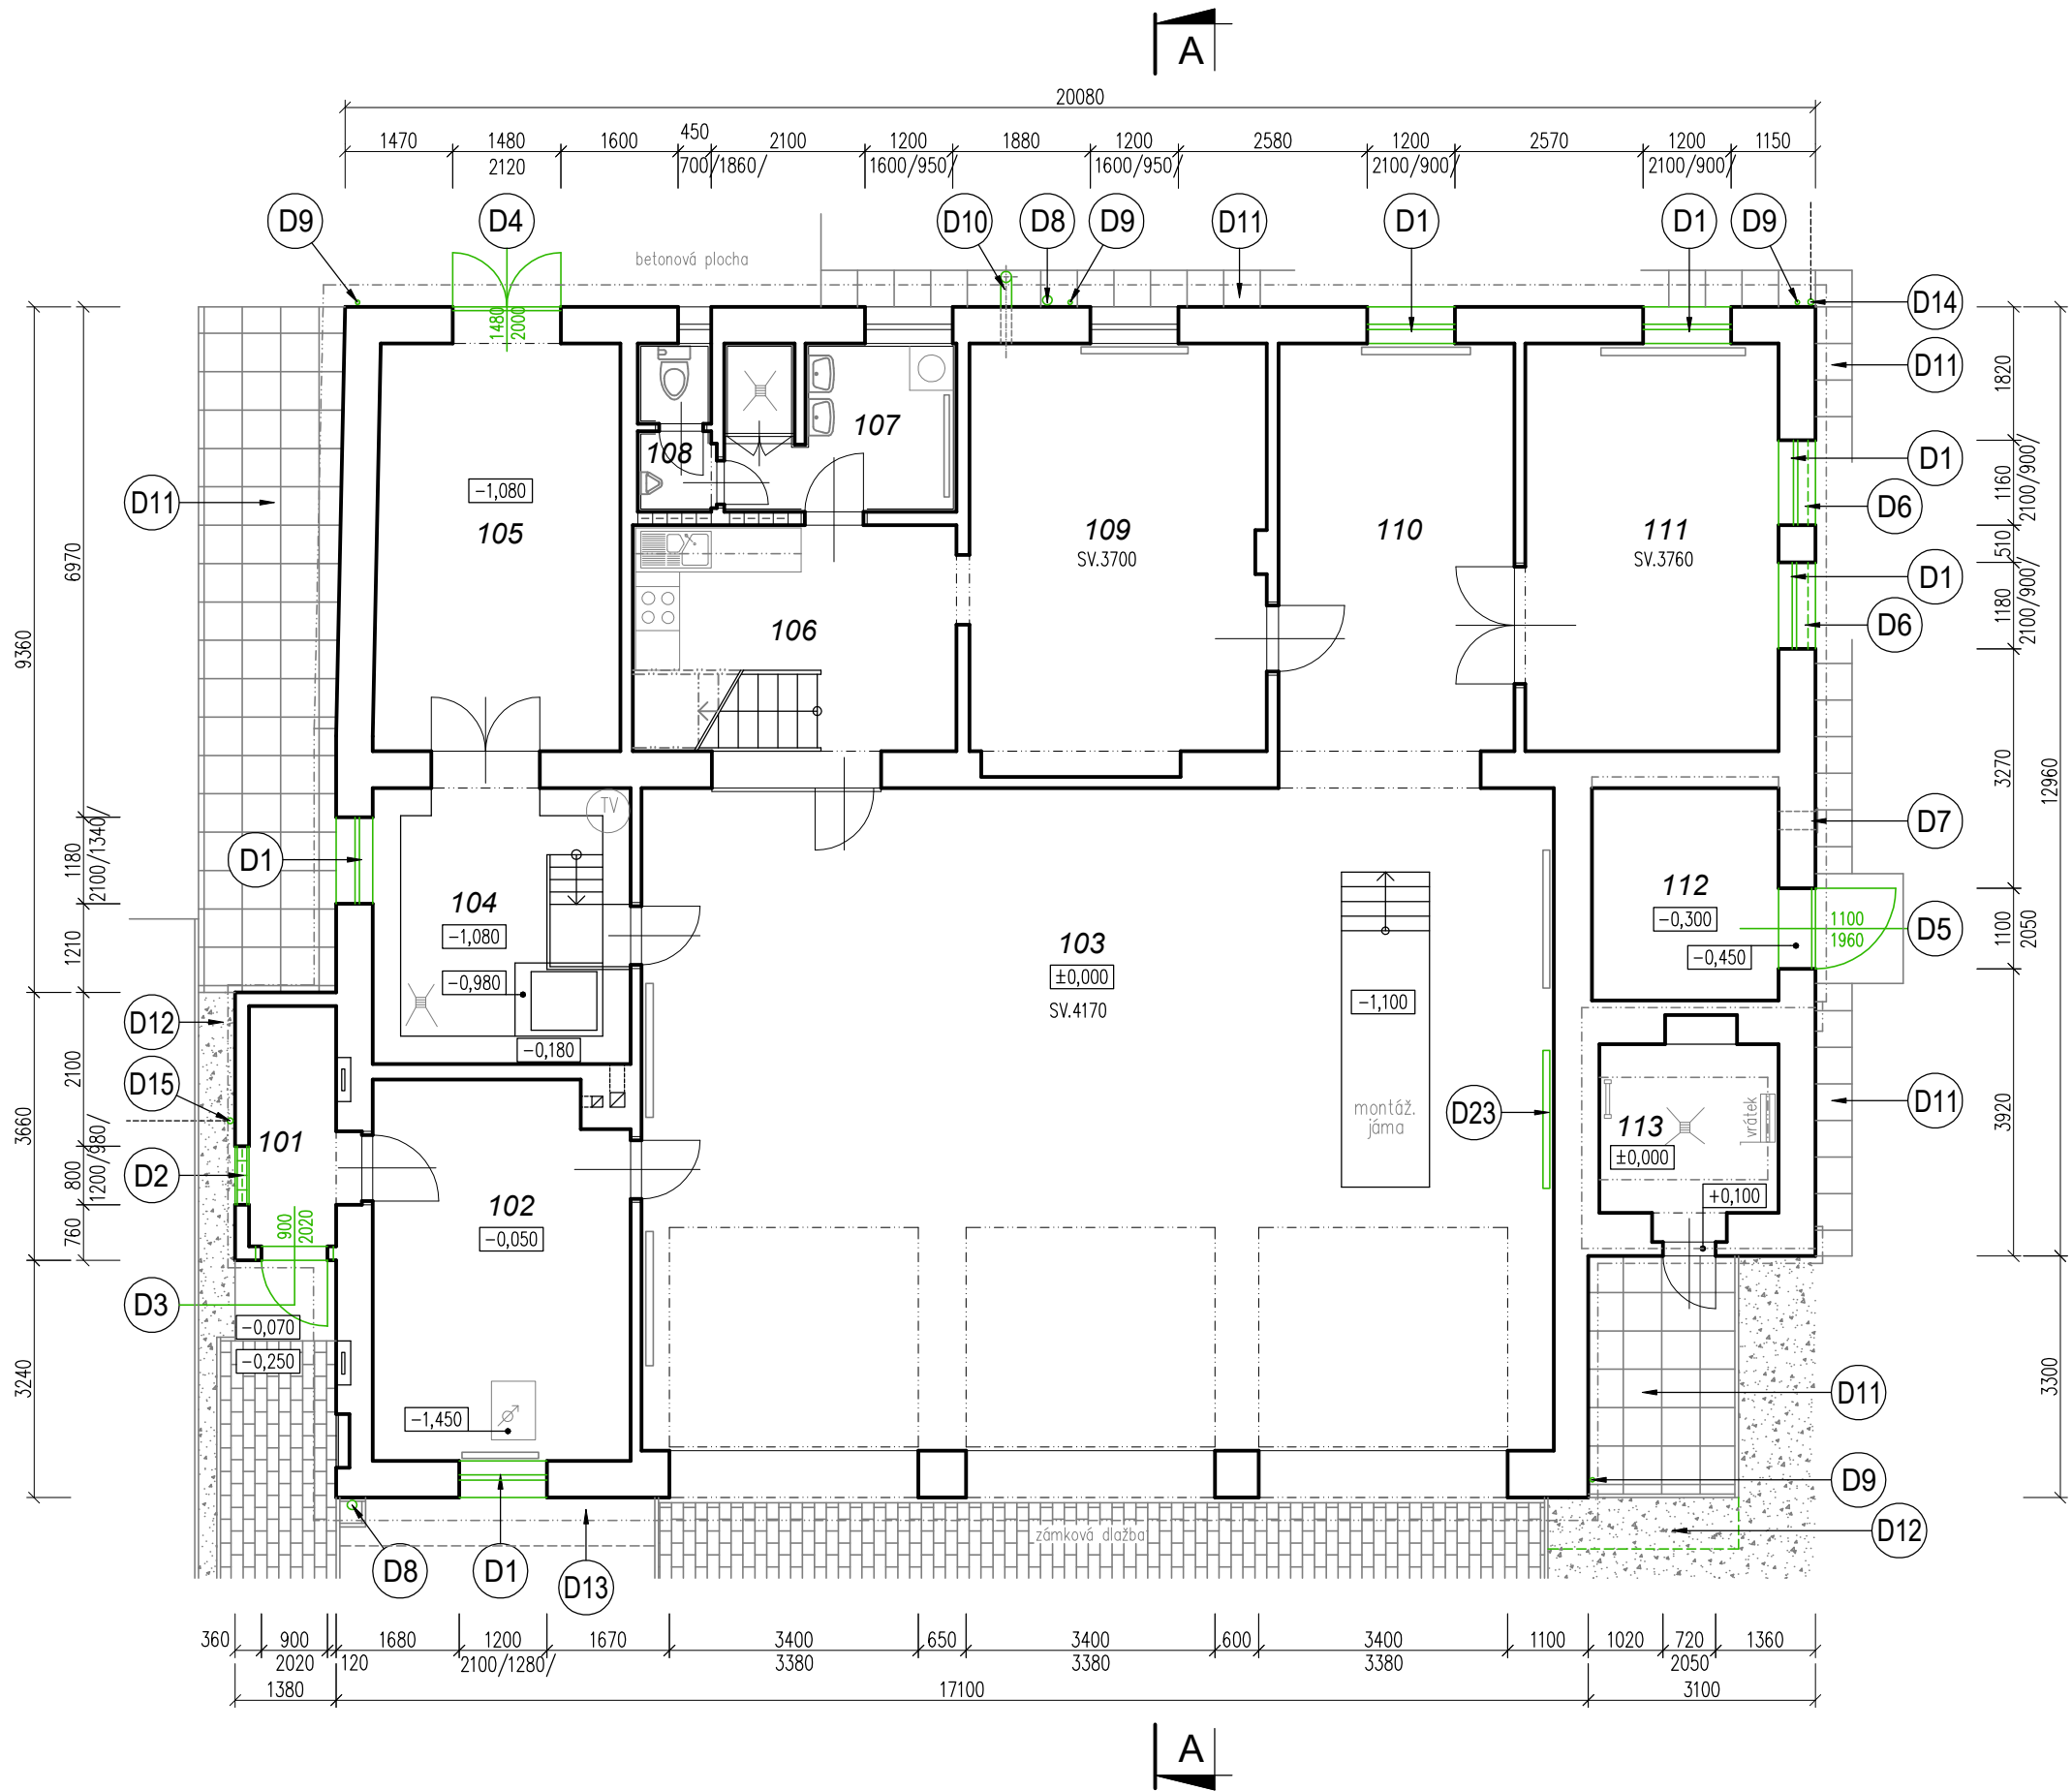

LEGENDA MÍSTNOSTÍ

číslo místn.	účel místnosti	plocha (m²)
101	ZÁDVEŘÍ	3,90
102	ŠATNA	17,88
103	GARÁŽ	112,76
104	KOTELNA	13,27
105	UHELNA	18,53
106	KANCELÁŘ	13,66
107	KOUPELNA	7,05
108	WC	2,27
109	ZASEDACÍ MÍSTNOST	23,47
110	SKLAD	17,94
111	DÍLNA	19,27
112	SKLAD PHM	7,40
113	VĚŽ – SUŠENÍ HADIC	6,04

LEGENDA HMOT:


- STÁVAJÍCÍ ZDIVO A KONSTRUKCE
– OBVODOVÝ PLÁŠŤ Z CIHEL PLNÝCH PÁLENÝCH
- DEMONTÁŽE / BOURANÉ KONSTRUKCE

POZNÁMKY:

- STAVEBNÍ PRÁCE NESMÍ NARUŠOVAT BEZPEČNOST A PROVOZ V OKOLÍ STAVBY
- VNITŘNÍ DISPOZICE NEBYLA OVĚŘOVÁNA
- ROZMĚRY JE NUTNÉ OVĚŘIT NA STAVBĚ

LEGENDA DEMONTÁŽÍ:

- D1 DEMONTÁŽ STÁVAJÍCÍCH DŘEVĚNÝCH ZDVOJENÝCH OKEN, VČETNĚ VNĚJŠÍHO OPLECHOVÁNÍ Z POZINK.PLECHU A UBOURÁNÍ VNITŘNÍHO PARAPETU Z KERAM.OBKladU
– 1160x2100mm – 1ks
– 1180x2100mm – 2ks
– 1200x2100mm – 3ks
- D2 DEMONTÁŽ STÁVAJÍCÍ OKENNÍ VÝPLNĚ ZE SKLOBETONOVÝCH TVÁRNIC, VČETNĚ UBOURÁNÍ VNITŘNÍHO PARAPETU Z KERAM.OBKladU
– 800x1200mm – 1ks
- D3 DEMONTÁŽ STÁVAJÍCÍCH DŘEVĚNÝCH KAZETOVÝCH JEDNOKŘÍDLOVÝCH DVEŘÍ, VČETNĚ DŘEVĚNÉ OBLOŽKOVÉ ZÁRUBNĚ
– 900/2020 – 1ks
- D4 DEMONTÁŽ STÁVAJÍCÍCH OCELOVÝCH DVOUKŘÍDLOVÝCH DVEŘÍ, VČETNĚ OCELOVÉ ÚHELNIKOVÉ ZÁRUBNĚ
– 1480/2000 – 1ks
- D5 DEMONTÁŽ STÁVAJÍCÍCH OCELOVÝCH JEDNOKŘÍDLOVÝCH DVEŘÍ, VČETNĚ OCELOVÉ ÚHELNIKOVÉ ZÁRUBNĚ
– 1100/1960 – 1ks
- D6 DEMONTÁŽ OCELOVÝCH OKENNÍCH MŘÍŽÍ
– 1150/2050 – 2ks
- D7 DEMONTÁŽ VĚTRACÍCH MŘÍŽEK
– 300x850mm – 2ks
- D8 DEMONTÁŽ STŘEŠNÍCH SVODŮ Ø125mm, dl.5,0m – 3ks
- D9 DEMONTÁŽ HROMOSVODU NA FASÁDĚ – URČENO PRO ZPĚTNOU MONTÁŽ
- D10 DEMONTÁŽ KOUŘOVODU – URČENO PRO ZPĚTNOU MONTÁŽ
- D11 DEMONTÁŽ OKAPOVÉHO CHODNÍKU Z BETONOVÝCH DLAŽDIC 500x500mm
- D12 ODKOPÁNÍ STÁVAJÍCÍ ZPEVNĚNÉ PLOCHY Z KAMENIVA š.700mm, tl.180mm
- D13 ODKOPÁNÍ STÁVAJÍCÍHO ROSTLÉHO TERÉNU š.700mm, tl.180mm
- D14 DEMONTÁŽ OCELOVÉHO SLOUPKU OPLOCENÍ
- D15 DEMONTÁŽ OCELOVÉHO SLOUPKU OPLOCENÍ, VČETNĚ DŘEVĚNÉHO KŘÍDLA BRÁNY
- D23 DEMONTÁŽ OTOPNÉHO TĚLESA – URČENO PRO ZPĚTNOU MONTÁŽ

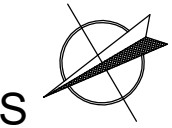

Vypracovala:		Zodpovědný projektant:		Projektant profese:		
Radmila Žitníková		Ing. Karel Černoch		VŠB TECHNICKÁ UNIVERZITA OSTRAVA CEET VÝZKUMNÉ ENERGETICKÉ CENTRUM		
Projekt	KOMPLEXNÍ ÚSPORNÉ OPATŘENÍ NA BUDOVĚ HASIČSKÉ ZBROJNICE V OBCI DVORCE			17. listopadu 2172/15 708 00 Ostrava-Poruba		
Projektant profese	VŠB-TU Ostrava, Výzkumné energetické centrum			Zákaznické číslo: 23_318		
Investor	Obec Dvorce, Náměstí 13, 793 68 Dvorce			Stupeň PD	DSP	Paré:
Místo stavby	Komenského 368, 793 68 Dvorce, parc.č. 537, k.ú. Dvorce u Bruntálu			Datum	05/2025	
Stavební objekt	-			Formát	3x A4	
Díl projektu	D.1.1 Architektonicko-stavební řešení			Měřítko	1:100	
Název dokumentu	PŮDORYS 1.NP - stávající stav, demontáže			Číslo výkresu	23_318-5S1D11-01	