


HASIČSKÁ ZBROJNICE DVORCE
ŘEZ A-A - stávající stav, demontáže

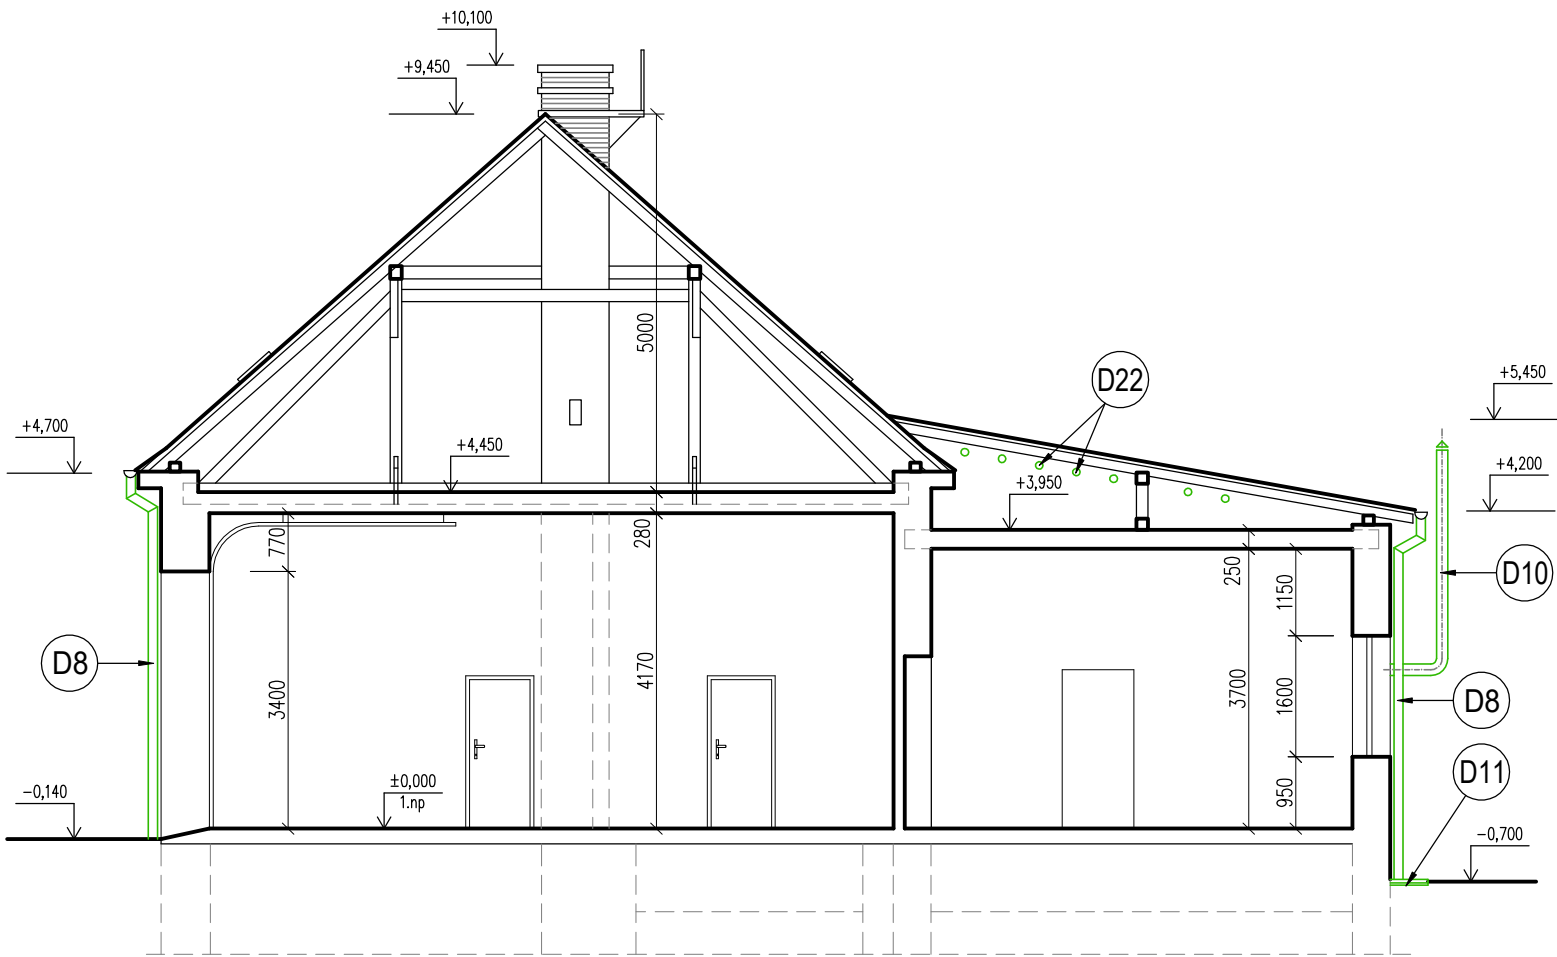

LEGENDA DEMONTÁŽÍ:

- D8 DEMONTÁŽ STŘEŠNÍCH SVODŮ $\varnothing 125\text{mm}$, dl.5,0m – 3ks
- D10 DEMONTÁŽ KOUŘOVODU – URČENO PRO ZPĚTNOU MONTÁŽ
- D11 DEMONTÁŽ OKAPOVÉHO CHODNÍKU Z BETONOVÝCH DLAŽDIC 500x500mm
- D22 PROVEDENÍ NOVÝCH VĚTRACÍCH OTVORŮ PŮDY $\varnothing 100\text{mm}$ – 14ks

LEGENDA HMOT:

- STÁVAJÍCÍ ZDIVO A KONSTRUKCE – OBVODOVÝ PLÁŠŤ Z CIHEL PLNÝCH PÁLENÝCH
- DEMONTÁŽE / BOURANÉ KONSTRUKCE

POZNÁMKY:

- STAVEBNÍ PRÁCE NESMÍ NARUŠOVAT BEZPEČNOST A PROVOZ V OKOLÍ STAVBY
- VNITŘNÍ DISPOZICE NEBYLA OVĚŘOVÁNA
- ROZMĚRY JE NUTNÉ OVĚŘIT NA STAVBĚ

Vypracovala:		Zodpovědný projektant:		Projektant profese:	
Radmila Žitníková		Ing. Karel Černocho		VŠB TECHNICKÁ UNIVERZITA OSTRAVA CEET VÝZKUMNÉ ENERGETICKÉ CENTRUM	
Projekt		KOMPLEXNÍ ÚSPORNÉ OPATŘENÍ NA BUDOVĚ HASIČSKÉ ZBROJNICE V OBCI DVORCE		17. listopadu 2172/15 708 00 Ostrava-Poruba	
Projektant profese		VŠB-TU Ostrava, Výzkumné energetické centrum		Zákaznické číslo: 23_318	
Investor		Obec Dvorce, Náměstí 13, 793 68 Dvorce		Stupeň PD	DSP
Místo stavby		Komenského 368, 793 68 Dvorce, parc.č. 537, k.ú. Dvorce u Bruntálu		Datum	05/2025
Stavební objekt		-		Formát	2x A4
Díl projektu		D.1.1 Architektonicko-stavební řešení		Měřítko	1:100
Název dokumentu		ŘEZ A-A - stávající stav, demontáže		Číslo výkresu	23_318-5S1D11-04
				Paré:	