



HASIČSKÁ ZBROJNICE DVORCE
POHLED SEVEROVÝCHODNÍ - stávající stav, demontáže

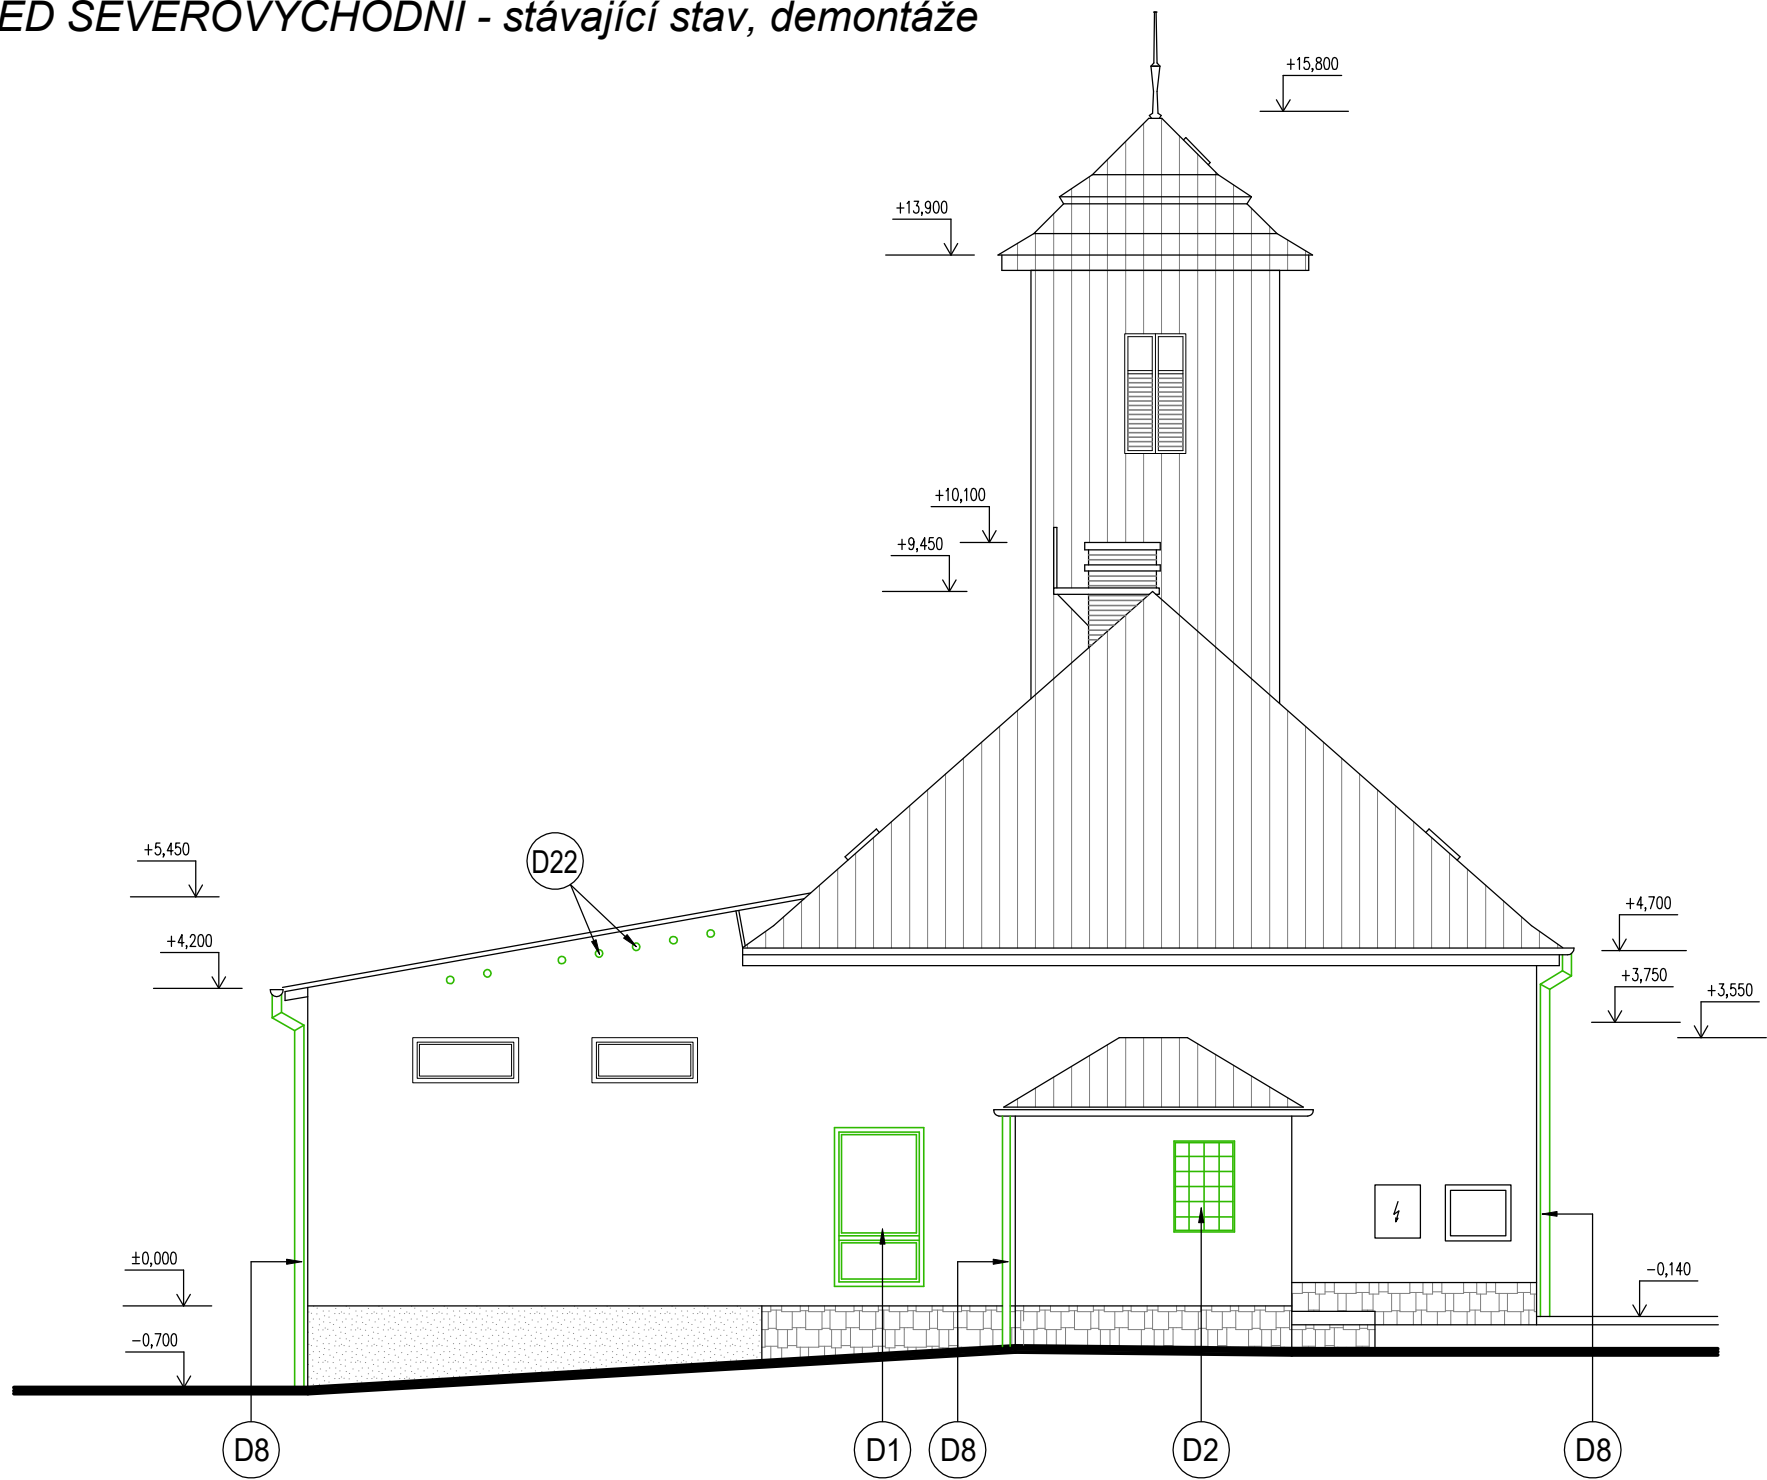

POHLED JIHOVÝCHODNÍ - stávající stav, demontáže

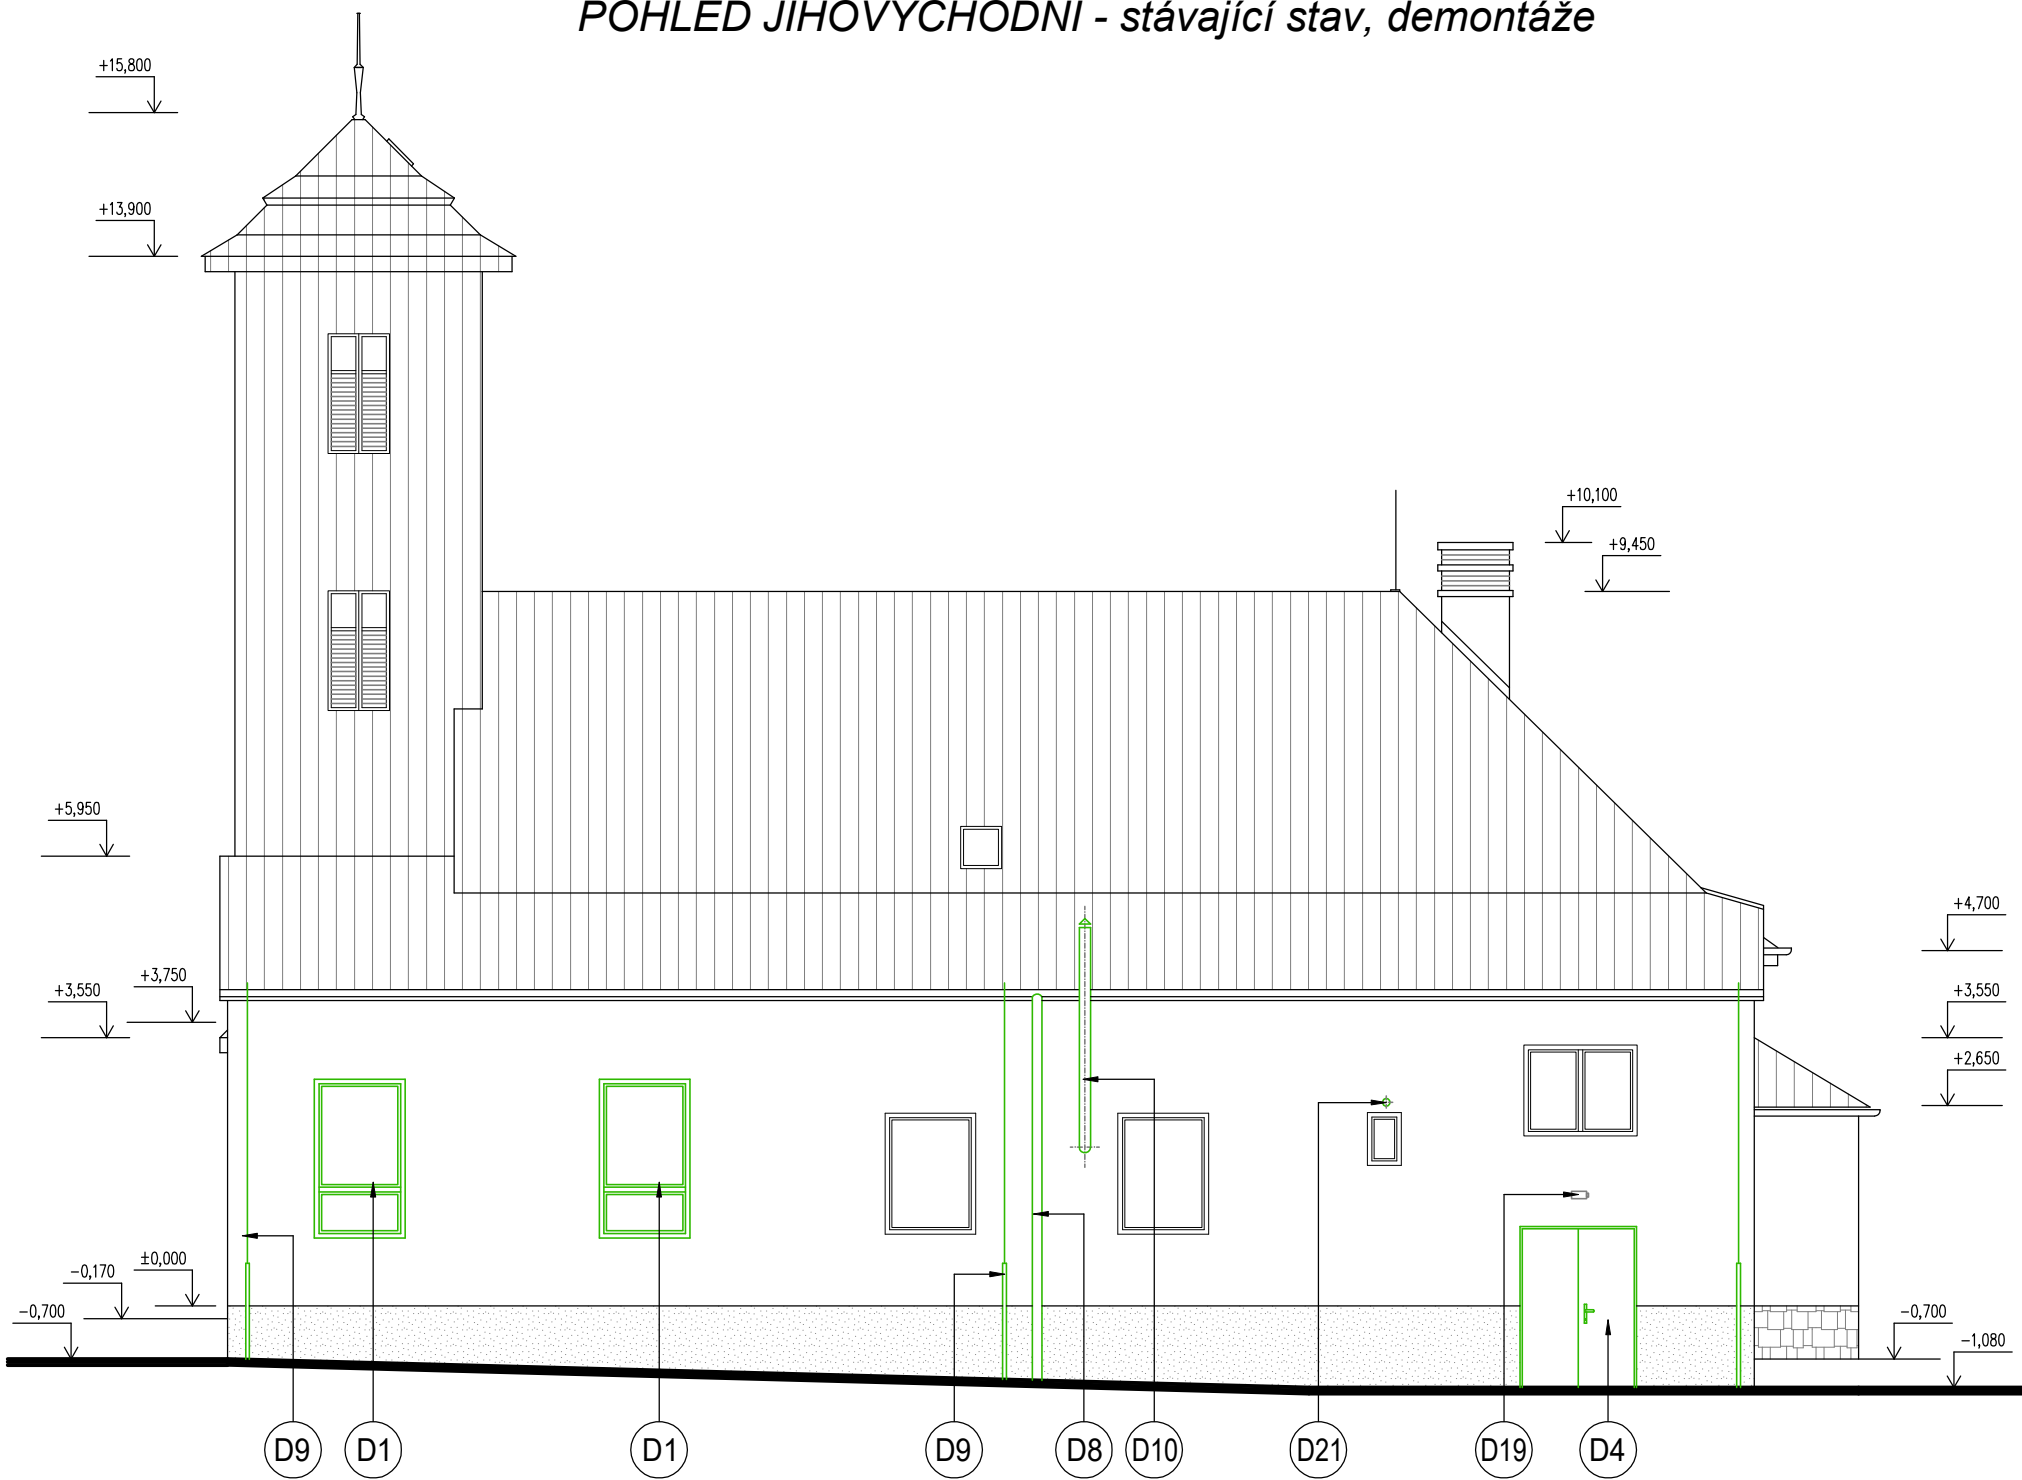

LEGENDA DEMONTÁŽÍ:

- D1** DEMONTÁŽ STÁVAJÍCÍCH DŘEVĚNÝCH ZDOUJENÝCH OKEN, VČETNĚ VNĚJŠÍHO OPLECHOVÁNÍ Z POZINK.PLECHU A UBOURÁNÍ VNITŘNÍHO PARAPETU Z KERAM.OBKladu
 - 1160x2100mm - 1ks
 - 1180x2100mm - 2ks
 - 1200x2100mm - 3ks
- D2** DEMONTÁŽ STÁVAJÍCÍCH OKENNÍ VÝPLNĚ ZE SKLOBETONOVÝCH TVÁRNIC, VČETNĚ UBOURÁNÍ VNITŘNÍHO PARAPETU Z KERAM.OBKladu
 - 800x1200mm - 1ks
- D4** DEMONTÁŽ STÁVAJÍCÍCH OCELOVÝCH DVOUKŘÍDLOVÝCH DVEŘÍ, VČETNĚ OCELOVÉ ÚHELNIKOVÉ ZÁRUBNĚ
 - 1480/2000 - 1ks
- D8** DEMONTÁŽ STŘEŠNÍCH SVODŮ Ø125mm, dl.5,0m - 3ks
- D9** DEMONTÁŽ HROMOSVODU NA FASÁDĚ - URČENO PRO ZPĚTNOU MONTÁŽ
- D10** DEMONTÁŽ KOUŘOVODU - URČENO PRO ZPĚTNOU MONTÁŽ
- D19** DEMONTÁŽ OSVĚTLENÍ - 3ks - URČENO PRO ZPĚTNOU MONTÁŽ
- D21** DEMONTÁŽ VĚTRACÍHO POTRUBÍ - 1ks - URČENO PRO ZPĚTNOU MONTÁŽ
- D22** PROVEDENÍ NOVÝCH VĚTRACÍCH OTVORŮ PŮDY Ø100mm - 14ks

LEGENDA HMOT:

 DEMONTÁŽE / BOURANÉ KONSTRUKCE

Vypracovala:		Zodpovědný projektant:		Projektant profese:	
Radmila Žitníková		Ing. Karel Černocho		  VÝZKUMNÉ ENERGETICKÉ CENTRUM	
Projekt		KOMPLEXNÍ ÚSPORNÉ OPATŘENÍ NA BUDOVĚ HASIČSKÉ ZBROJNICE V OBCI DVORCE		17. listopadu 2172/15 708 00 Ostrava-Poruba	
Projektant profese		VŠB-TU Ostrava, Výzkumné energetické centrum		Zákaznické číslo: 23_318	
Investor		Obec Dvorce, Náměstí 13, 793 68 Dvorce		Stupeň PD	Paré:
Místo stavby		Komenského 368, 793 68 Dvorce, parc.č. 537, k.ú. Dvorce u Bruntálu		Datum	
Stavební objekt		-		Formát	
Díl projektu		D.1.1 Architektonicko-stavební řešení		Měřítko	
Název dokumentu		POHLED SV, JV - stávající stav, demontáže		Číslo výkresu	23_318-5S1D11-06