


HASIČSKÁ ZBROJNICE DVORCE
PŮDORYS 1.NP - nový stav

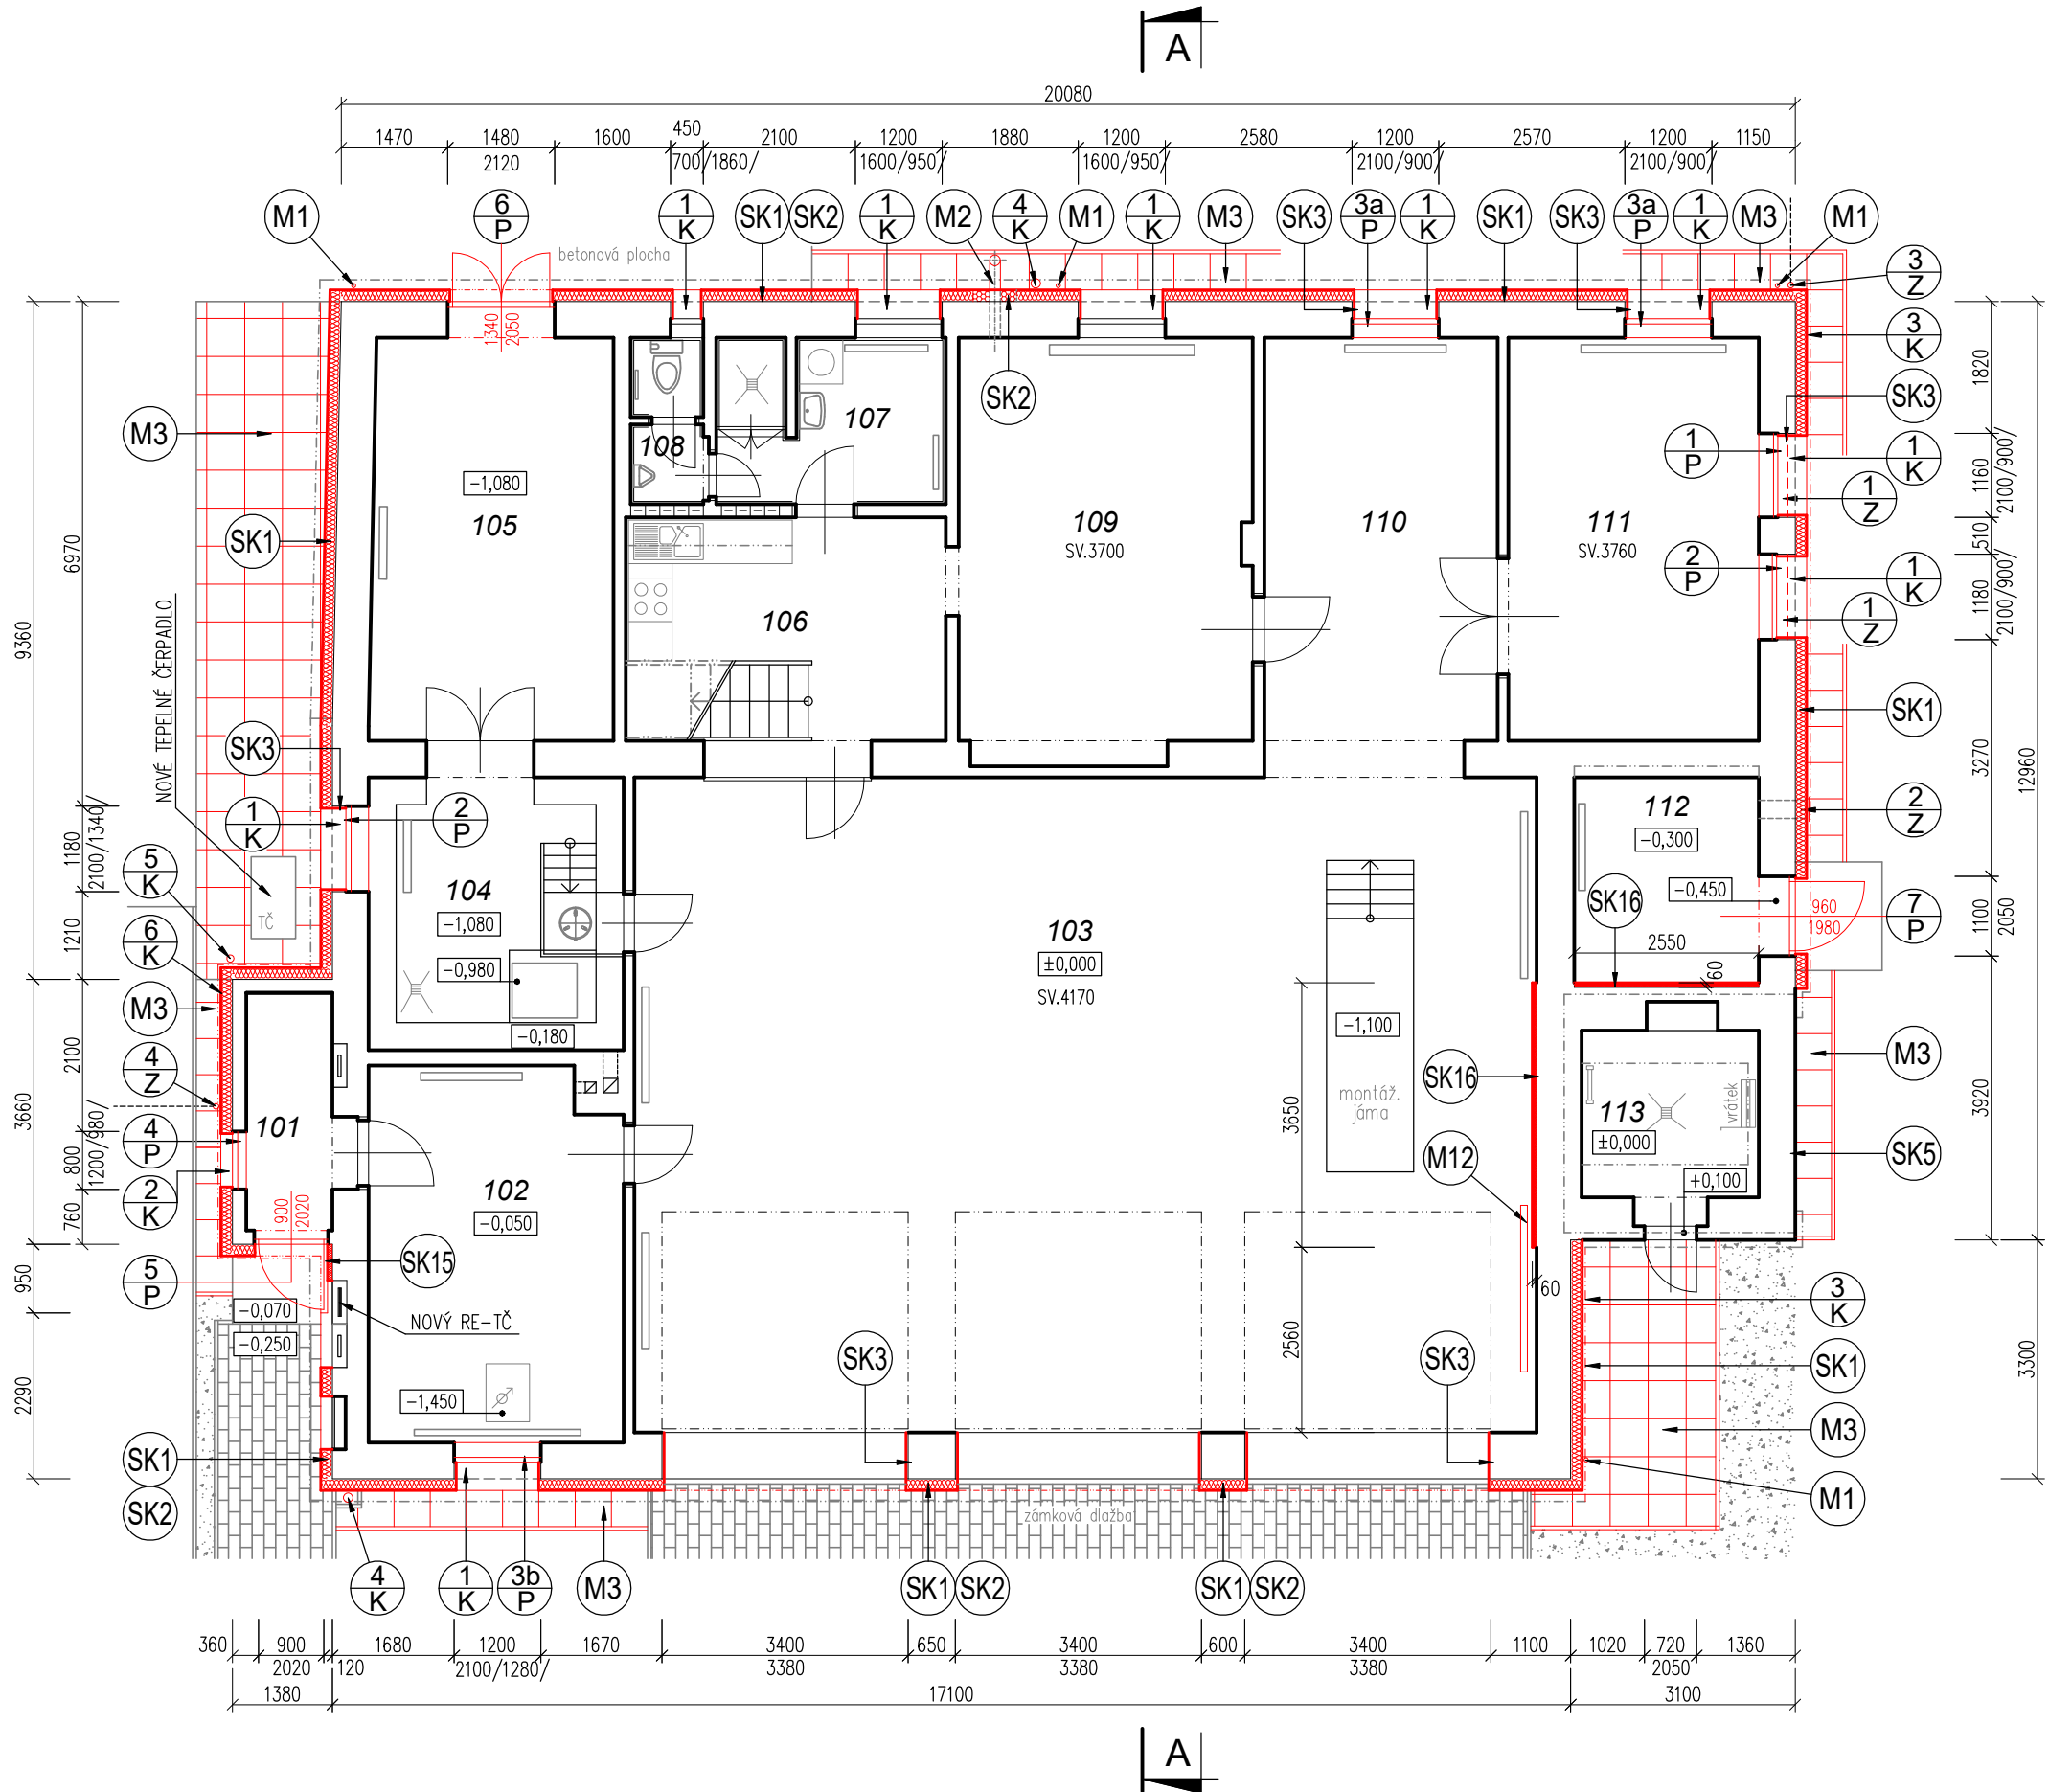

LEGENDA MÍSTNOSTÍ

číslo místn.	účel místnosti	plocha (m²)
101	ZÁDVEŘÍ	3,90
102	ŠATNA	17,88
103	GARÁŽ	112,76
104	KOTELNA	13,27
105	UHELNA	18,53
106	KANCELÁŘ	13,66
107	KOUPELNA	7,05
108	WC	2,27
109	ZASEDACÍ MÍSTNOST	23,47
110	SKLAD	17,94
111	DÍLNA	19,27
112	SKLAD PHM	7,40
113	VĚŽ – SUŠENÍ HADIC	6,04

LEGENDA MONTÁŽÍ:


- (M1) ZPĚTNÁ MONTÁŽ OPRAVENÉHO HROMOSVODU NA FASÁDU
- (M2) ZPĚTNÁ MONTÁŽ PRODLOUŽENÉHO KOUŘOVODU (PRODLOUŽENÍ 0 cca 200mm)
- (M3) NOVÝ OKAPOVÝ CHODNÍK Z BETONOVÝCH DLAŽDIC, LEMOVANÝCH BETONOVÝM OBRUBNÍKEM 1000x250x50mm
- BETONOVÁ DLAŽBA 500x500x50mm
 - KAMENNÁ DRŤ FR.5–8mm – 60mm
 - ŠTĚRKOPÍSEK FR.0–32mm – 100mm
 - NETKANÁ GEOTEXTILIE
- (M12) ZPĚTNÁ MONTÁŽ STÁVAJÍCÍHO OTOPNÉHO TĚLESA – 1ks

LEGENDA HMOT:

- STÁVAJÍCÍ ZDIVO A KONSTRUKCE
- OBVODOVÝ PLÁŠŤ Z CIHEL PLNÝCH PÁLENÝCH
- NOVÝ KONTAKTNÍ ZATEPLOVACÍM SYSTÉMEM tl.160mm

POZNÁMKY:

- STAVEBNÍ PRÁCE NESMÍ NARUŠOVAT BEZPEČNOST A PROVOZ V OKOLÍ STAVBY
- VNITŘNÍ DISPOZICE NEBYLA OVĚŘOVÁNA
- ROZMĚRY JE NUTNÉ OVĚŘIT NA STAVBĚ

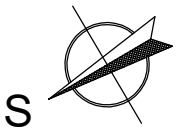

Vypracovala:		Zodpovědný projektant:		Projektant profese:		
Radmila Žitníková		Ing. Karel Černoch		VŠB TECHNICKÁ UNIVERZITA OSTRAVA CEET VÝZKUMNÉ ENERGETICKÉ CENTRUM		
Projekt	KOMPLEXNÍ ÚSPORNÉ OPATŘENÍ NA BUDOVĚ HASIČSKÉ ZBROJNICE V OBCI DVORCE			17. listopadu 2172/15 708 00 Ostrava-Poruba		
Projektant profese	VŠB-TU Ostrava, Výzkumné energetické centrum			Zákaznické číslo: 23_318		
Investor	Obec Dvorce, Náměstí 13, 793 68 Dvorce			Stupeň PD	DSP	Paré:
Místo stavby	Komenského 368, 793 68 Dvorce, parc.č. 537, k.ú. Dvorce u Bruntálu			Datum	05/2025	
Stavební objekt	-			Formát	3x A4	
Díl projektu	D.1.1 Architektonicko-stavební řešení			Měřítko	1:100	
Název dokumentu	PŮDORYS 1.NP - nový stav			Číslo výkresu	23_318-5S1D11-07	