


HASIČSKÁ ZBROJNICE DVORCE
PŮDORYS PŮDY - nový stav

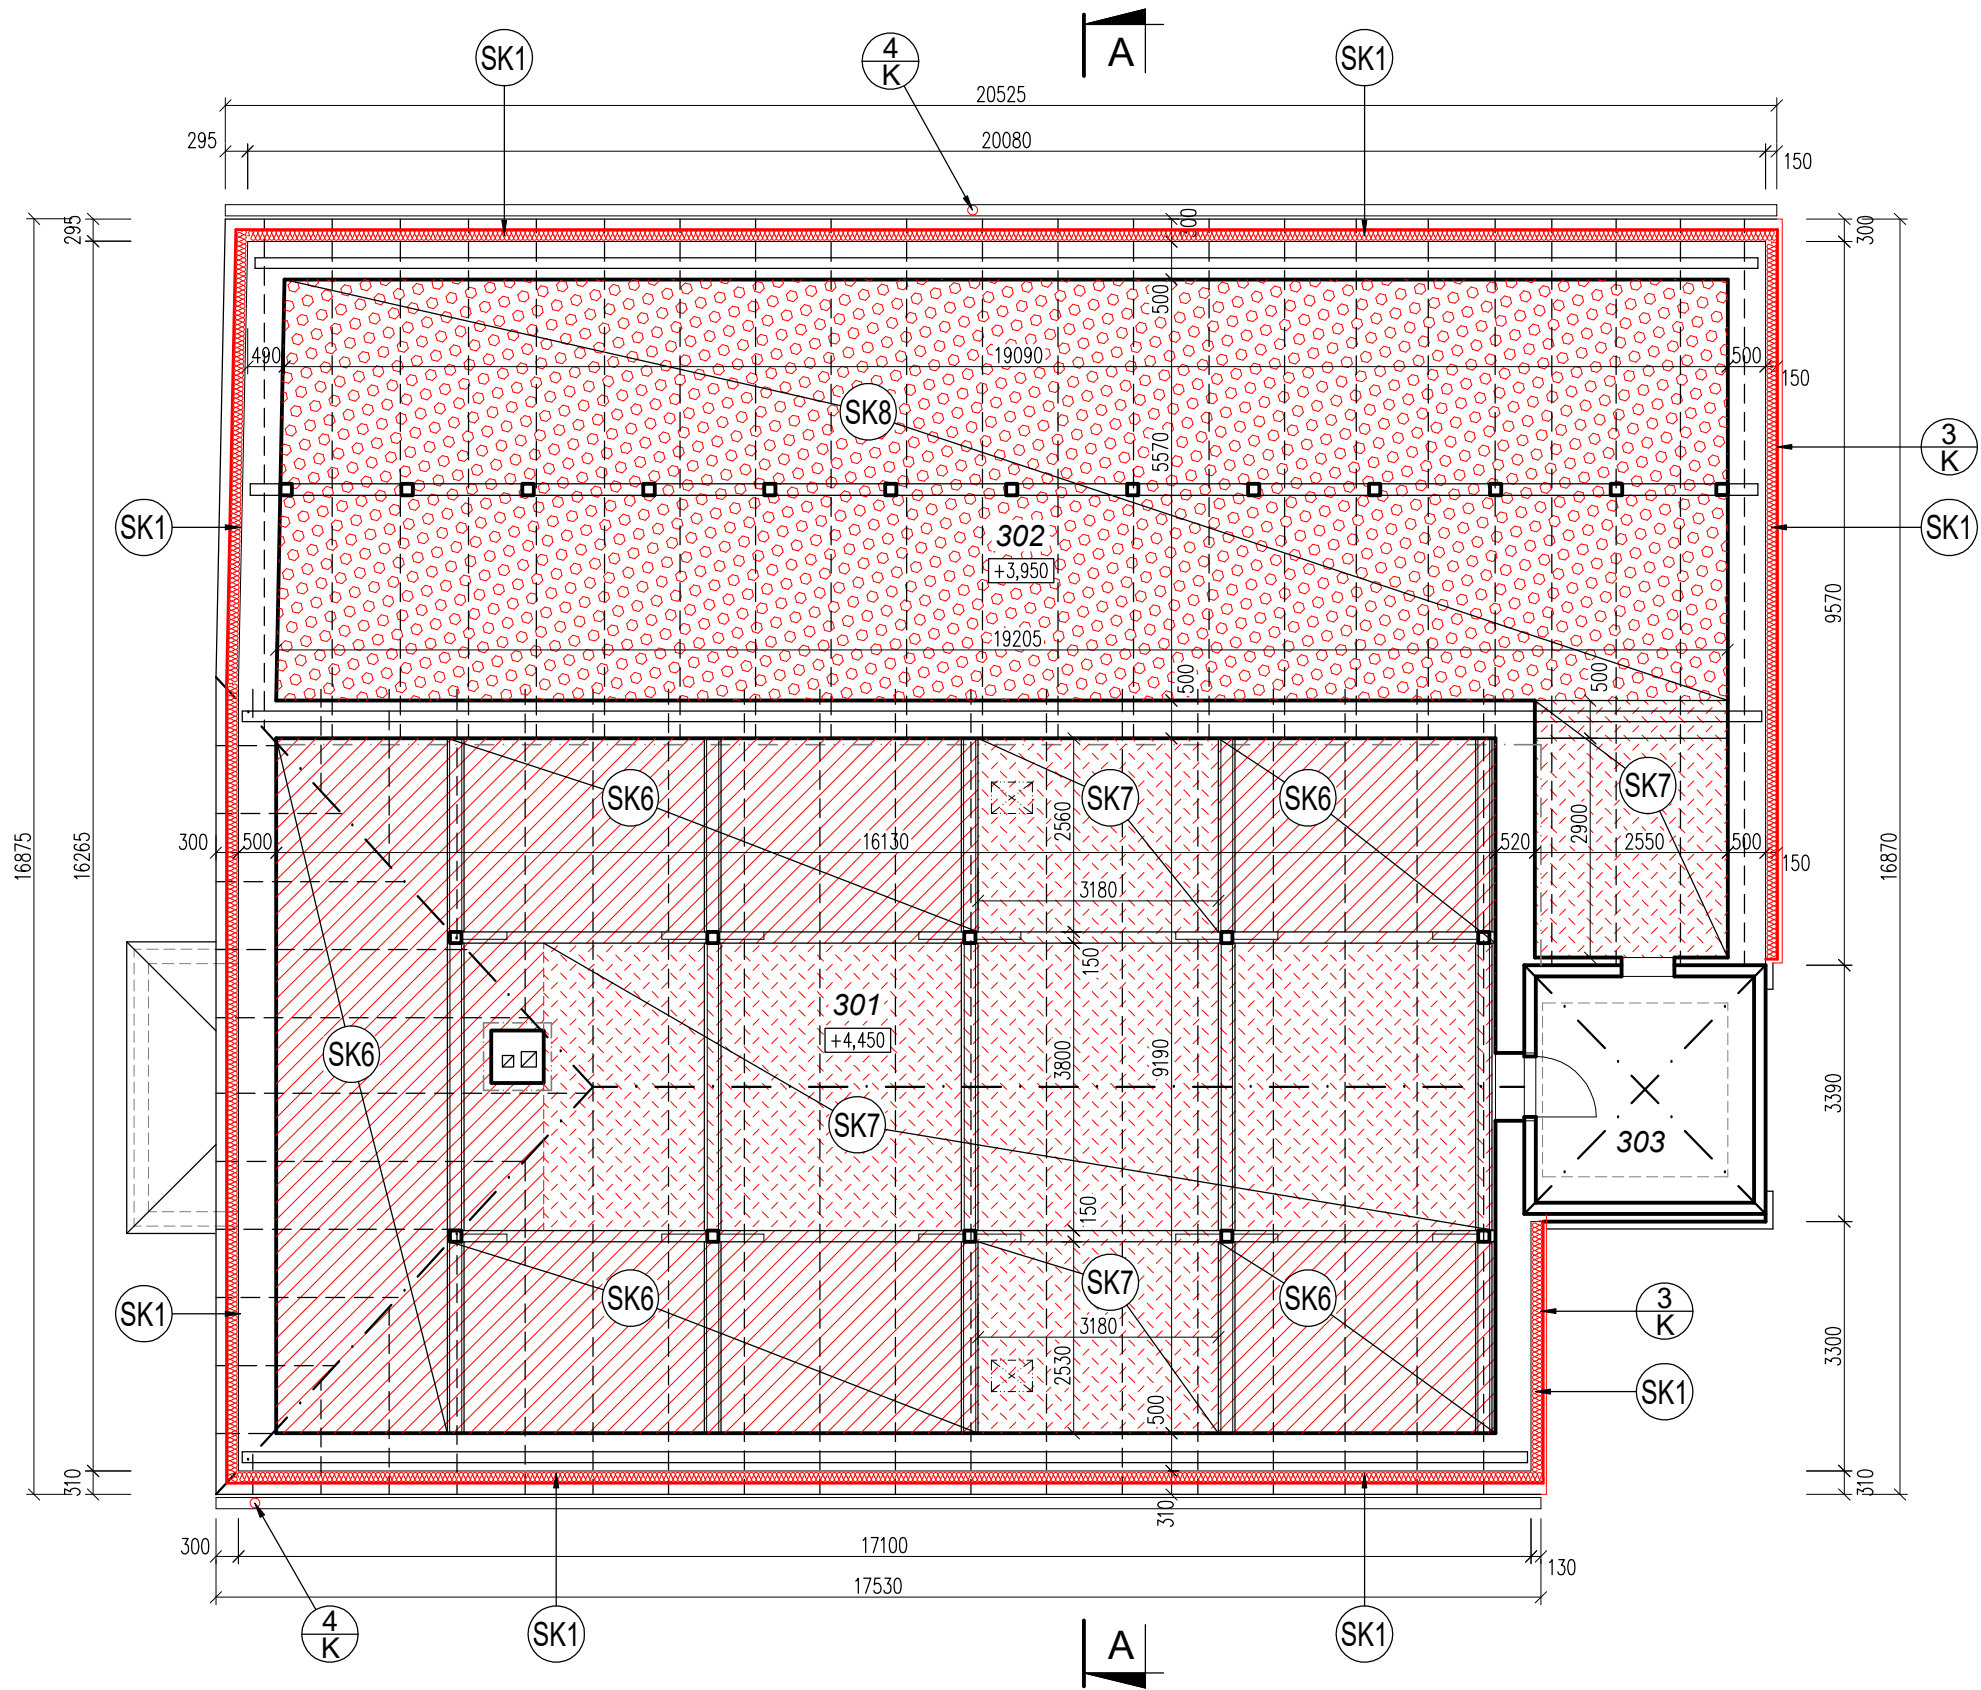

LEGENDA MÍSTNOSTÍ


číslo místn.	účel místnosti	plocha (m ²)
301	PŮDA	148,24
302	PŮDA	115,32
303	VĚŽ	8,64

LEGENDA HMOT:

- STÁVAJÍCÍ ZDIVO A KONSTRUKCE – OBVODOVÝ PLÁŠŤ Z CIHEL PLNÝCH PÁLENÝCH
- ZATEPLENÁ PODLAHA PŮDY – NEPOCHŮZÍ
- ZATEPLENÁ PODLAHA PŮDY – POCHŮZÍ
- ZATEPLENÁ PODLAHA PŮDY FOUKANOU IZOLACÍ – NEPOCHŮZÍ

POZNÁMKY:

- STAVEBNÍ PRÁCE NESMÍ NARUŠOVAT BEZPEČNOST A PROVOZ V OKOLÍ STAVBY
- VNITŘNÍ DISPOZICE NEBYLA OVĚŘOVÁNA
- ROZMĚRY JE NUTNÉ OVĚŘIT NA STAVBĚ

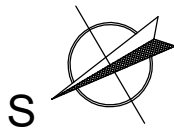

Vypracovala:		Zodpovědný projektant:		Projektant profese:  VŠB TECHNICKÁ UNIVERZITA OSTRAVA  CEET  VÝZKUMNÉ ENERGETICKÉ CENTRUM 17. listopadu 2172/15 708 00 Ostrava-Poruba											
Radmila Žitníková		Ing. Karel Černoch													
Projekt	KOMPLEXNÍ ÚSPORNÉ OPATŘENÍ NA BUDOVĚ HASIČSKÉ ZBROJNICE V OBCI DVORCE			Zákaznické číslo: 23_318 <table><tr><td>Stupeň PD</td><td>DSP</td><td rowspan="4">Paré:</td></tr><tr><td>Datum</td><td>05/2025</td></tr><tr><td>Formát</td><td>3x A4</td></tr><tr><td>Měřítko</td><td>1:100</td></tr></table>			Stupeň PD	DSP	Paré:	Datum	05/2025	Formát	3x A4	Měřítko	1:100
Stupeň PD	DSP	Paré:													
Datum	05/2025														
Formát	3x A4														
Měřítko	1:100														
Projektant profese	VŠB-TU Ostrava, Výzkumné energetické centrum														
Investor	Obec Dvorce, Náměstí 13, 793 68 Dvorce														
Místo stavby	Komenského 368, 793 68 Dvorce, parc.č. 537, k.ú. Dvorce u Bruntálu														
Stavební objekt	-														
Díl projektu	D.1.1 Architektonicko-stavební řešení														
Název dokumentu	PŮDORYS PŮDY - nový stav			Číslo výkresu	23_318-5S1D11-09										