



HASIČSKÁ ZBROJNICE DVORCE
POHLED SEVEROZÁPADNÍ - nový stav

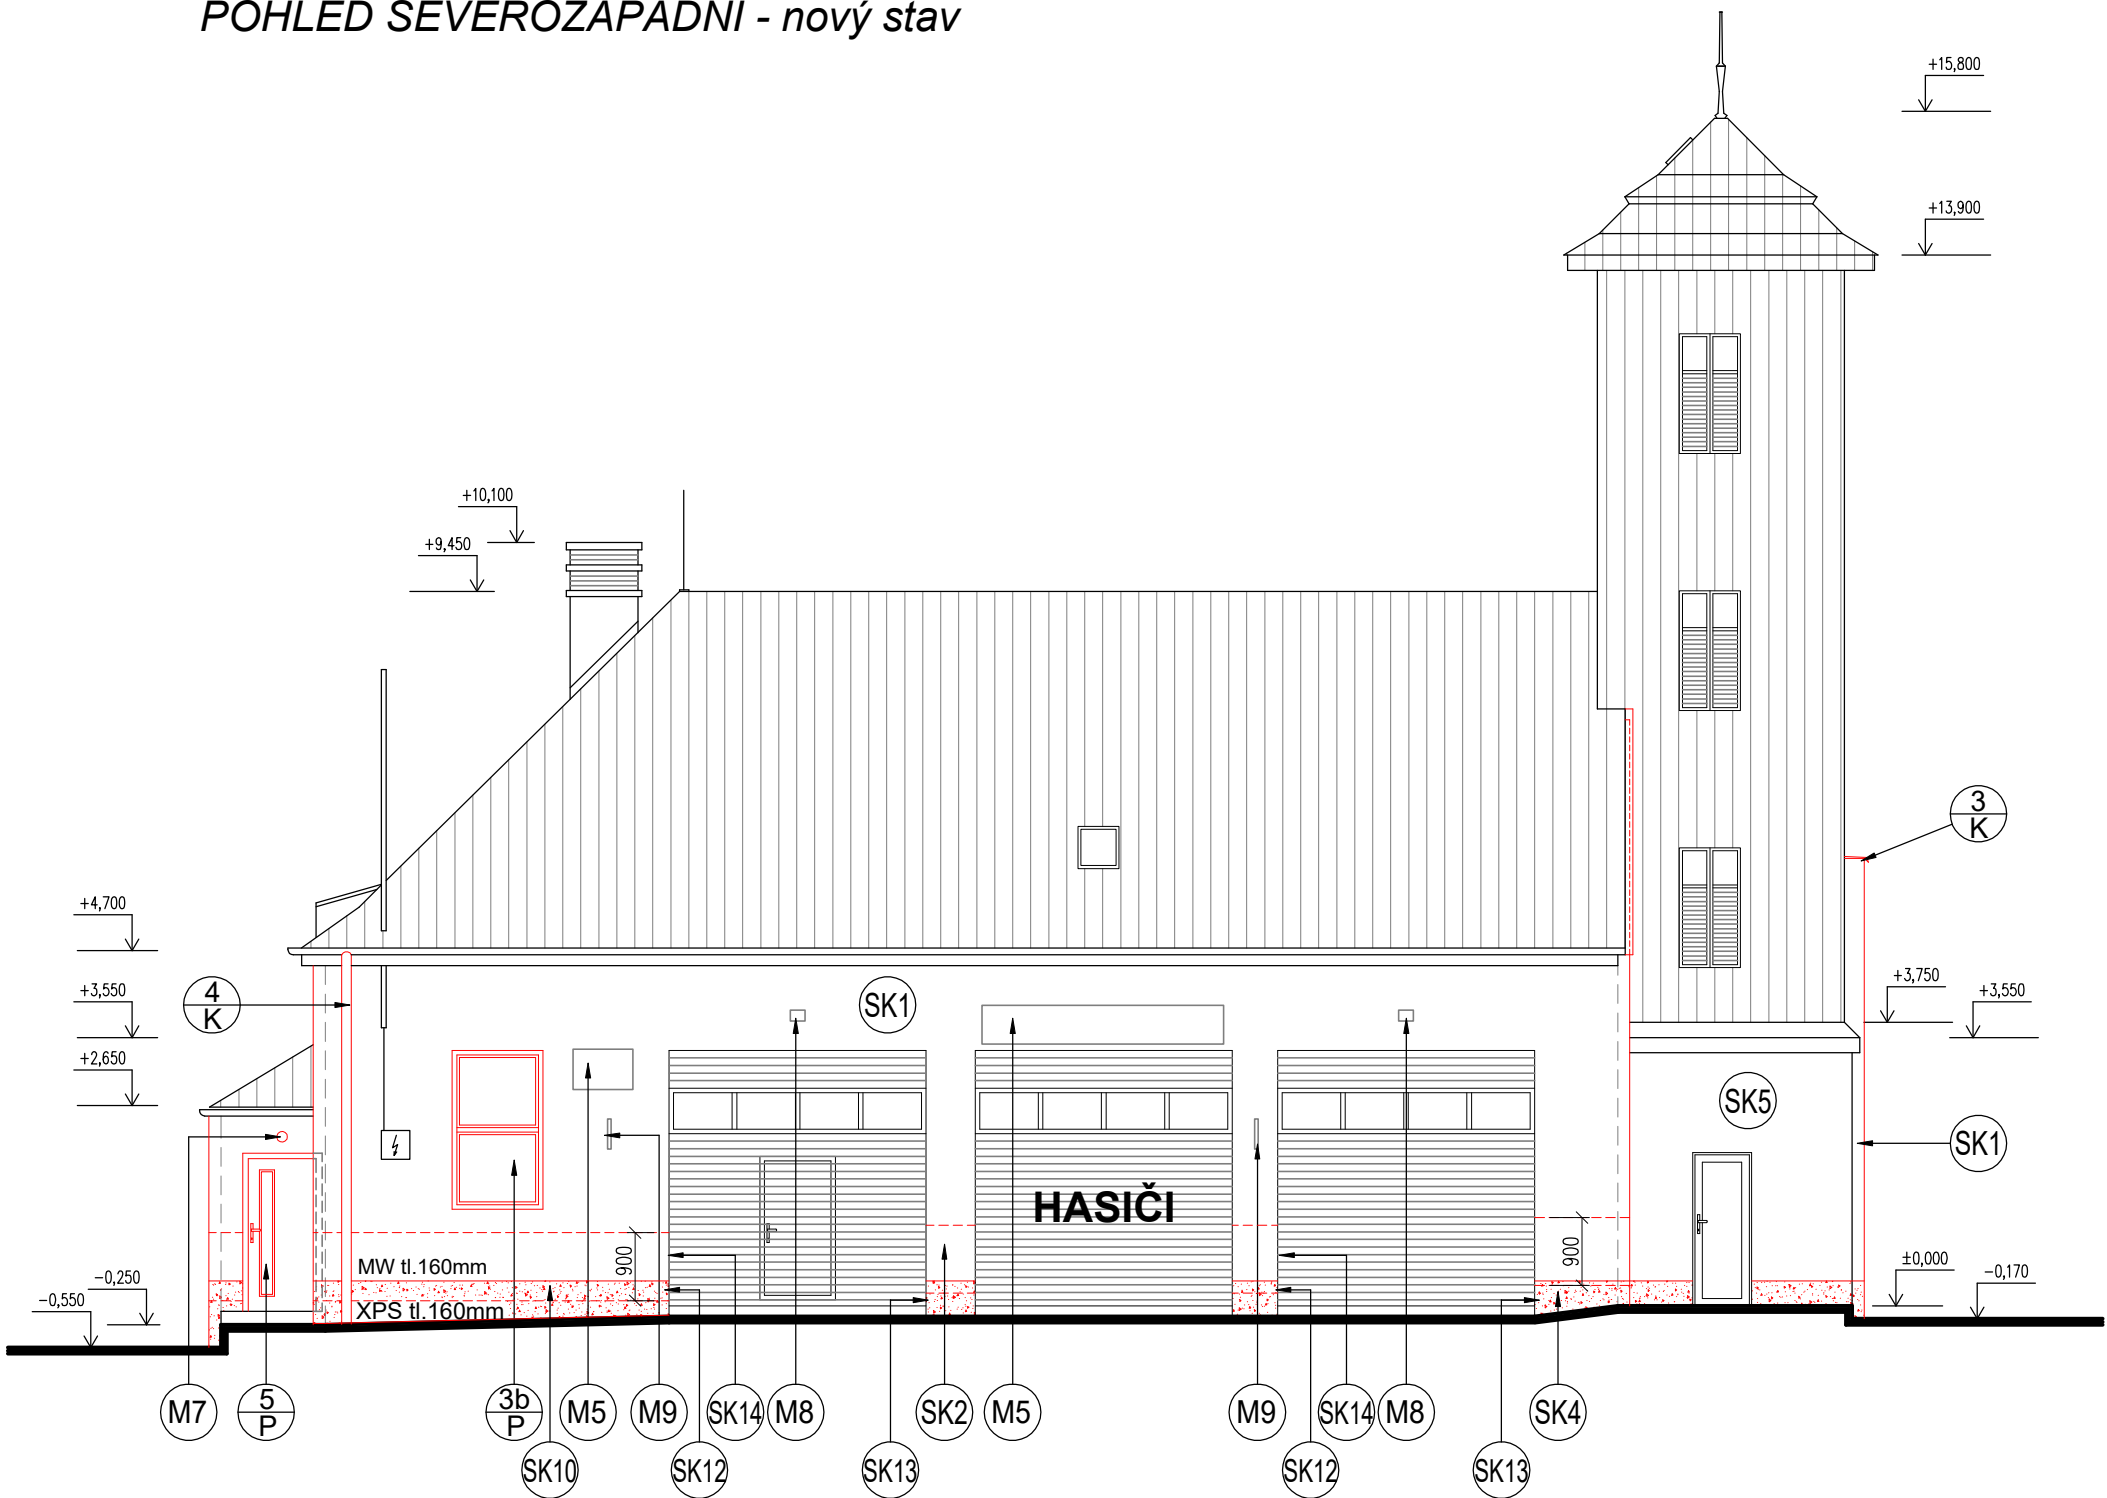

POHLED JIHOZÁPADNÍ - nový stav

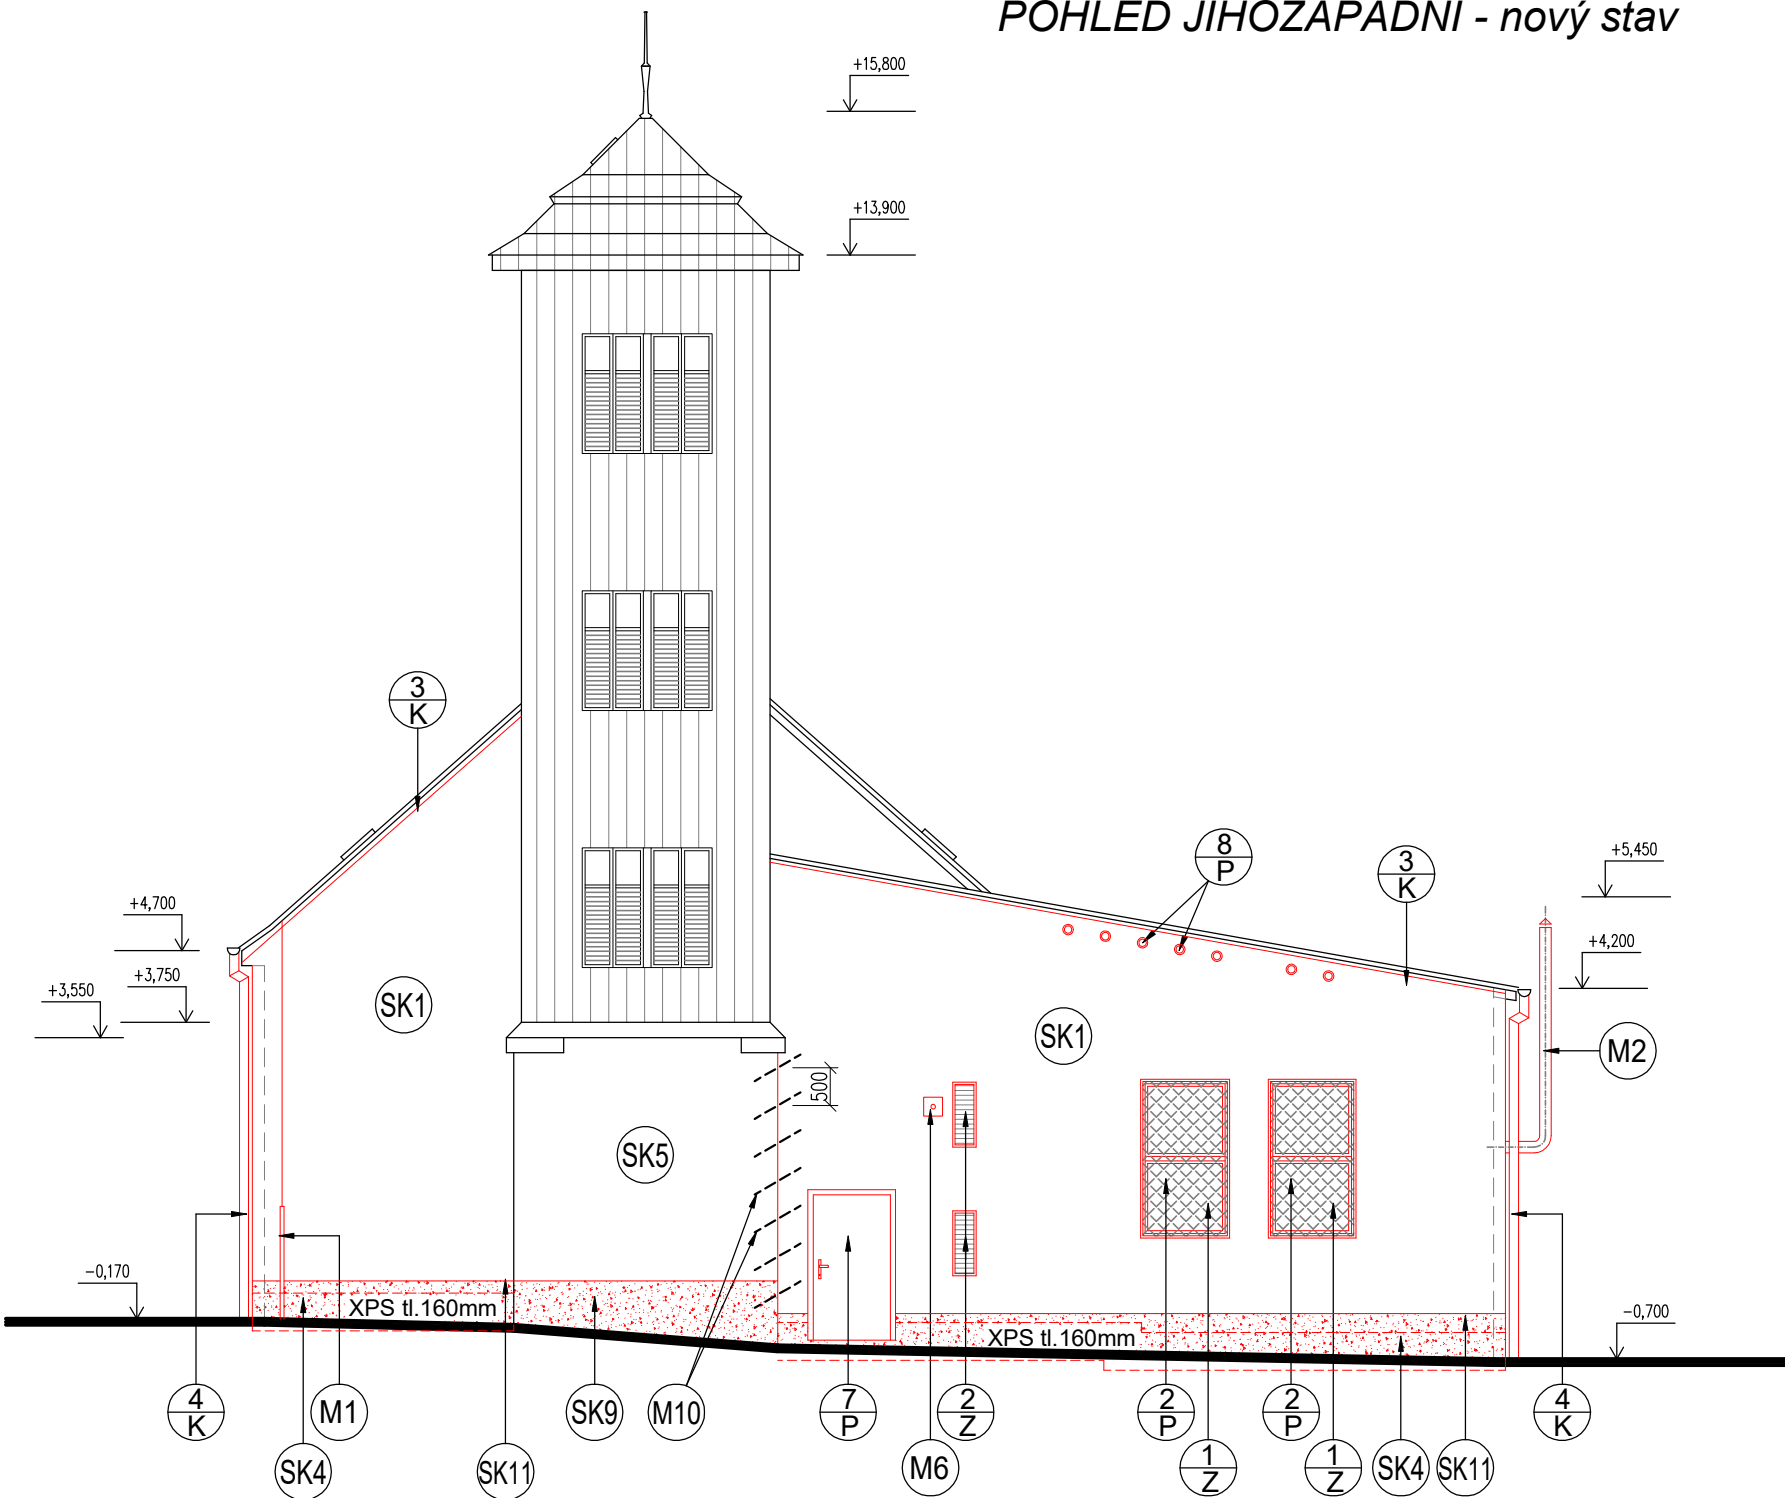

POZNÁMKY:

- STAVEBNÍ PRÁCE NESMÍ NARUŠOVAT BEZPEČNOST A PROVOZ V OKOLÍ STAVBY
- VNITŘNÍ DISPOZICE NEBYLA OVĚŘOVÁNA
- ROZMĚRY JE NUTNÉ OVĚŘIT NA STAVBĚ

LEGENDA MONTÁŽÍ:

- (M1) ZPĚTNÁ MONTÁŽ OPRAVENÉHO HROMOSVODU NA FASÁDU
- (M2) ZPĚTNÁ MONTÁŽ PRODLOUŽENÉHO KOUŘOVODU (PRODLOUŽENÍ 0 cca 200mm)
- (M4) NOVÉ VĚTRACÍ OTVORY PŮDY Ø100mm – 14ks
- (M5) ZPĚTNÁ MONTÁŽ TABULEK NA FASÁDU
- (M6) ZPĚTNÁ MONTÁŽ PRODLOUŽENÉHO ODVĚTRÁVACÍHO POTRUBÍ Ø 160mm – 1ks
- (M7) MONTÁŽ NOVÉHO LED OSVĚTLENÍ – 1ks
- (M8) ZPĚTNÁ MONTÁŽ OSVĚTLENÍ – 3ks
- (M9) ZPĚTNÁ MONTÁŽ OCELOVÝCH DRŽÁKŮ VLAJEK – 2ks
- (M10) VLEPENÁ HELIKÁLNÍ NEREZOVÁ VÝZTUŽ Ø6mm DO SPECIÁLNÍ POLYMER CEMENTOVÉ VYSOKOPEVNOSTÍ MALTY 7x Ø6mm dl. 700mm

LEGENDA HMOT:

- NOVÉ KONSTRUKCE

Vypracovala:		Zodpovědný projektant:		Projektant profese:		
Radmila Žitníková		Ing. Karel Černocho		VŠB TECHNICKÁ UNIVERZITA OSTRAVA CEET VÝZKUMNÉ ENERGETICKÉ CENTRUM 17. listopadu 2172/15 708 00 Ostrava-Poruba		
Projekt	KOMPLEXNÍ ÚSPORNÉ OPATŘENÍ NA BUDOVĚ HASIČSKÉ ZBROJNICE V OBCI DVORCE					
Projektant profese	VŠB-TU Ostrava, Výzkumné energetické centrum			Zákaznické číslo: 23_318		
Investor	Obec Dvorce, Náměstí 13, 793 68 Dvorce			Stupeň PD	DSP	Paré:
Místo stavby	Komenského 368, 793 68 Dvorce, parc.č. 537, k.ú. Dvorce u Bruntálu			Datum	05/2025	
Stavební objekt	-			Formát	4x A4	
Díl projektu	D.1.1 Architektonicko-stavební řešení			Měřítka	1:100	
Název dokumentu	POHLED SZ, JZ - nový stav			Číslo výkresu	23_318-5S1D11-11	