


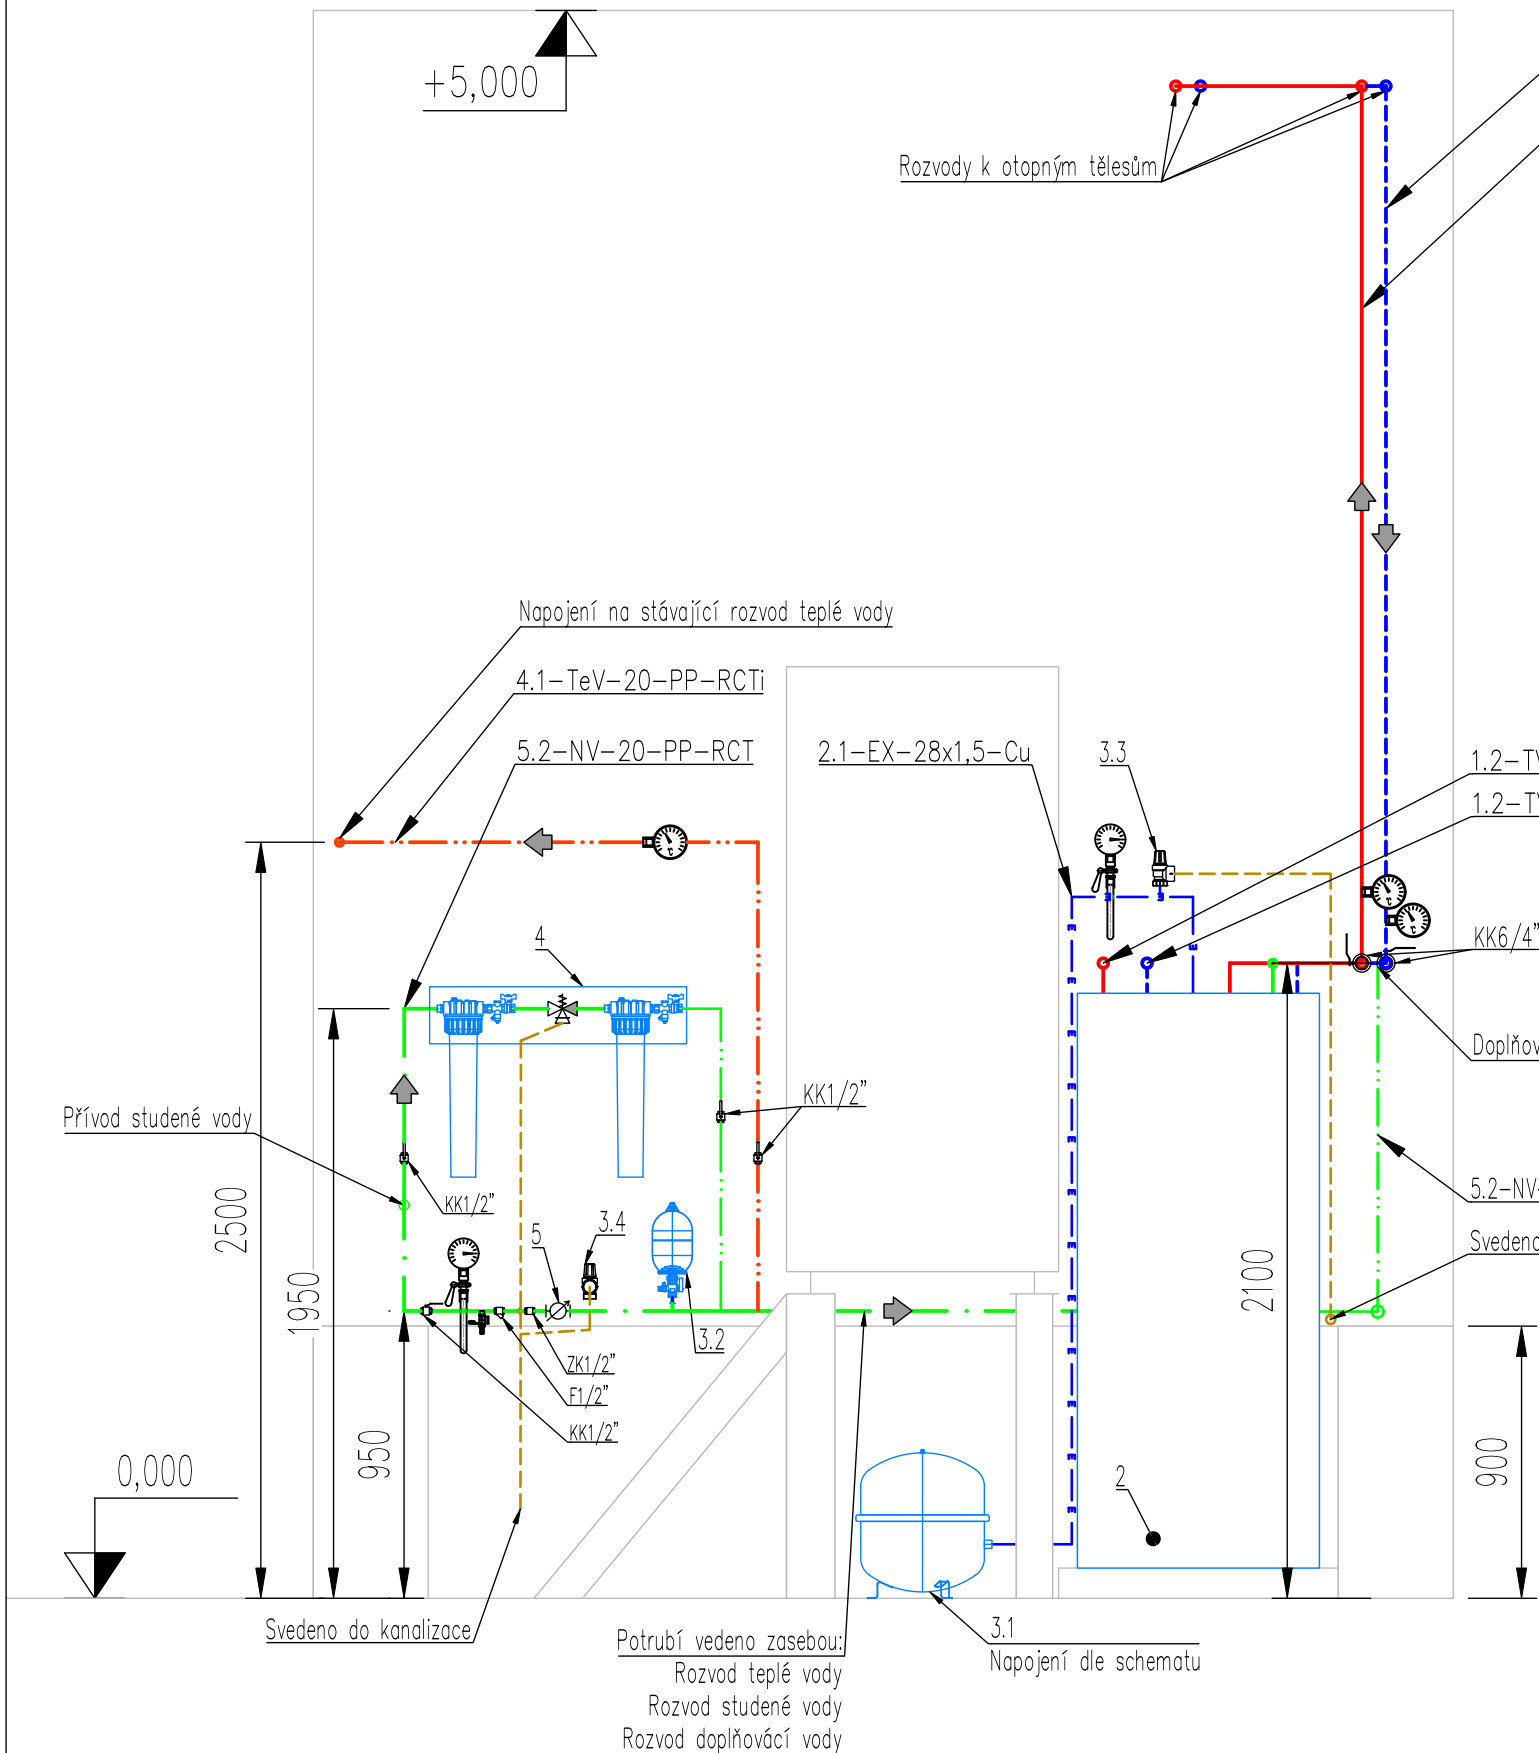

Pozice	Specifikace	Počet
2	Vyrovnávací jednotka s přípravou teplé vody	1
3.1	Membránová tlaková expanzní nádoba – objem 50 l, Max. tlak 6 bar	1
3.2	Průtočná membránová tlaková expanzní nádoba s průtokovou armaturou – Objem 2 l – Max. tlak 6 bar	1
3.3	Pojšťovací ventil G 1/2" x G 3/4" – Max. OP tlak 3 bar	1
3.4	Pojšťovací ventil G 1/2" – Max. OP tlak 10 bar	1
4	Úprava doplňovací vody – filtr s filtrační jímkou na zachytávání mechanických nečistot – potrubní oddělovač CA – změkčovací patrona	1
5	Vodoměr – Qn=1,5m3/h – připojení G 1/2" x 80 mm	1

Vypracoval:		HIP:		Generální projektant:		
Bc. Patrik Bocek		Ing. Michal Sionko		VŠB TUO  CEET  VÝZKUMNÉ ENERGETICKÉ CENTRUM 		
Kontroloval:		Zodpovědný projektant:		17. listopadu 2172/15, 708 00 Ostrava-Poruba		
Ing. Michal Sionko		Ing. Michal Branc, Ph.D.				
Projekt	Komplexní úsporné opatření na budově hasičské zbrojnice v obci Dvorce					
Projektant profese	VŠB-TU Ostrava, Výzkumné energetické centrum			Zákaznické číslo 23_318		
Investor	Obec Dvorce, Náměstí 13, 793 68 Dvorce			Stupeň PD	DSP	Paré
Místo stavby	Komenského 368, 793 68 Dvorce, parc.č. 537, k.ú. Dvorce u Bruntálu			Datum	05/2025	
Stavební objekt	-			Formát	A3	
Díl projektu	D.1.4 Vytápění objektu			Měřítko	1:25	
Název dokumentu	Pohled A			Číslo výkresu		Revize
				23_318-5S1D14.6		
© TATO DOKUMENTACE JE NAŠIM DUŠEVNÍM VLASTNICTVÍM. KOPÍROVÁNÍ A JINÉ ROZŠÍŘOVÁNÍ BEZ SOUHLASU VŠB - TUO VEC ENERGETICKÉ SLUŽBY JE PROTIPRÁVNÍ.						