


B1.1 Přehledná situace stavby

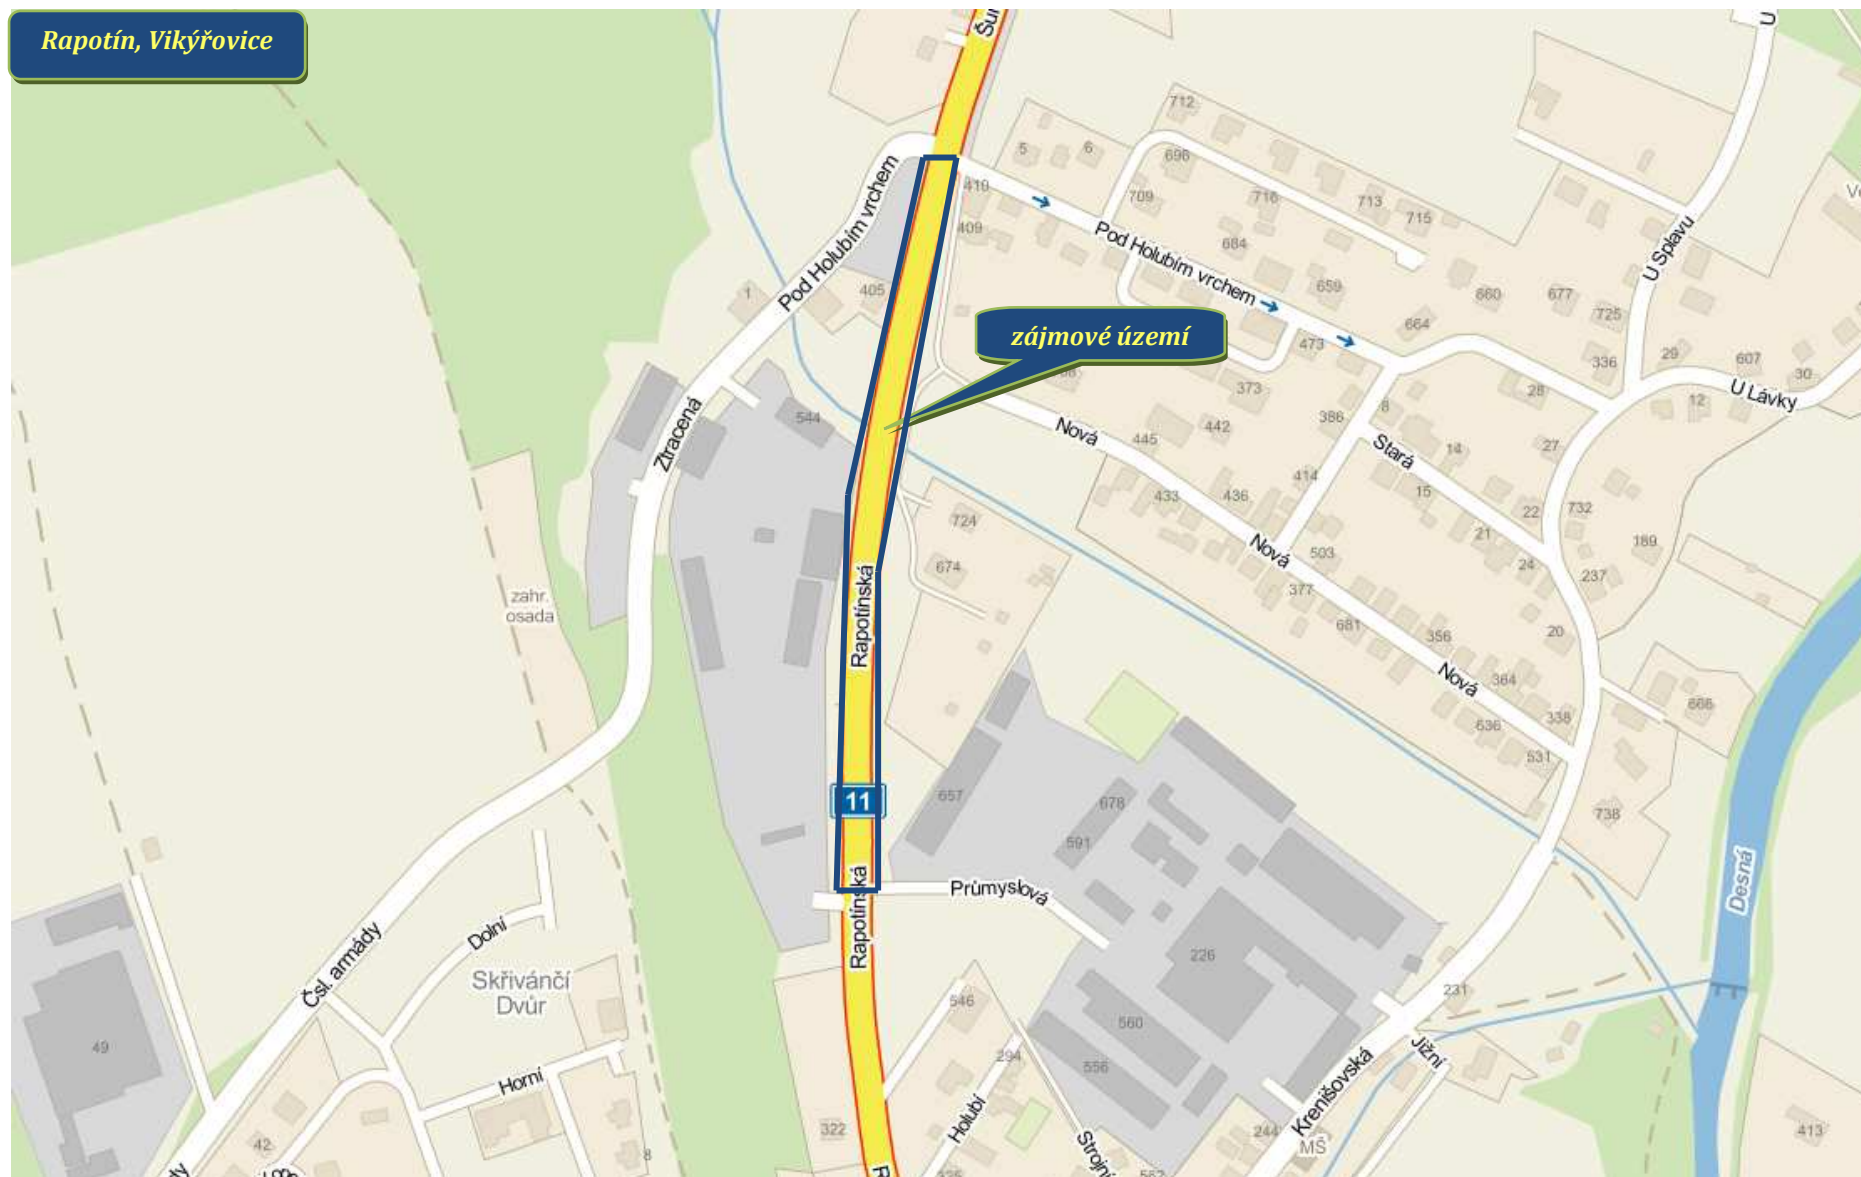

KOMUNIKACE A BEZPEČNOSTNÍ PRVKY – UL. RAPOTÍNSKÁ VIKÝŘOVICE