


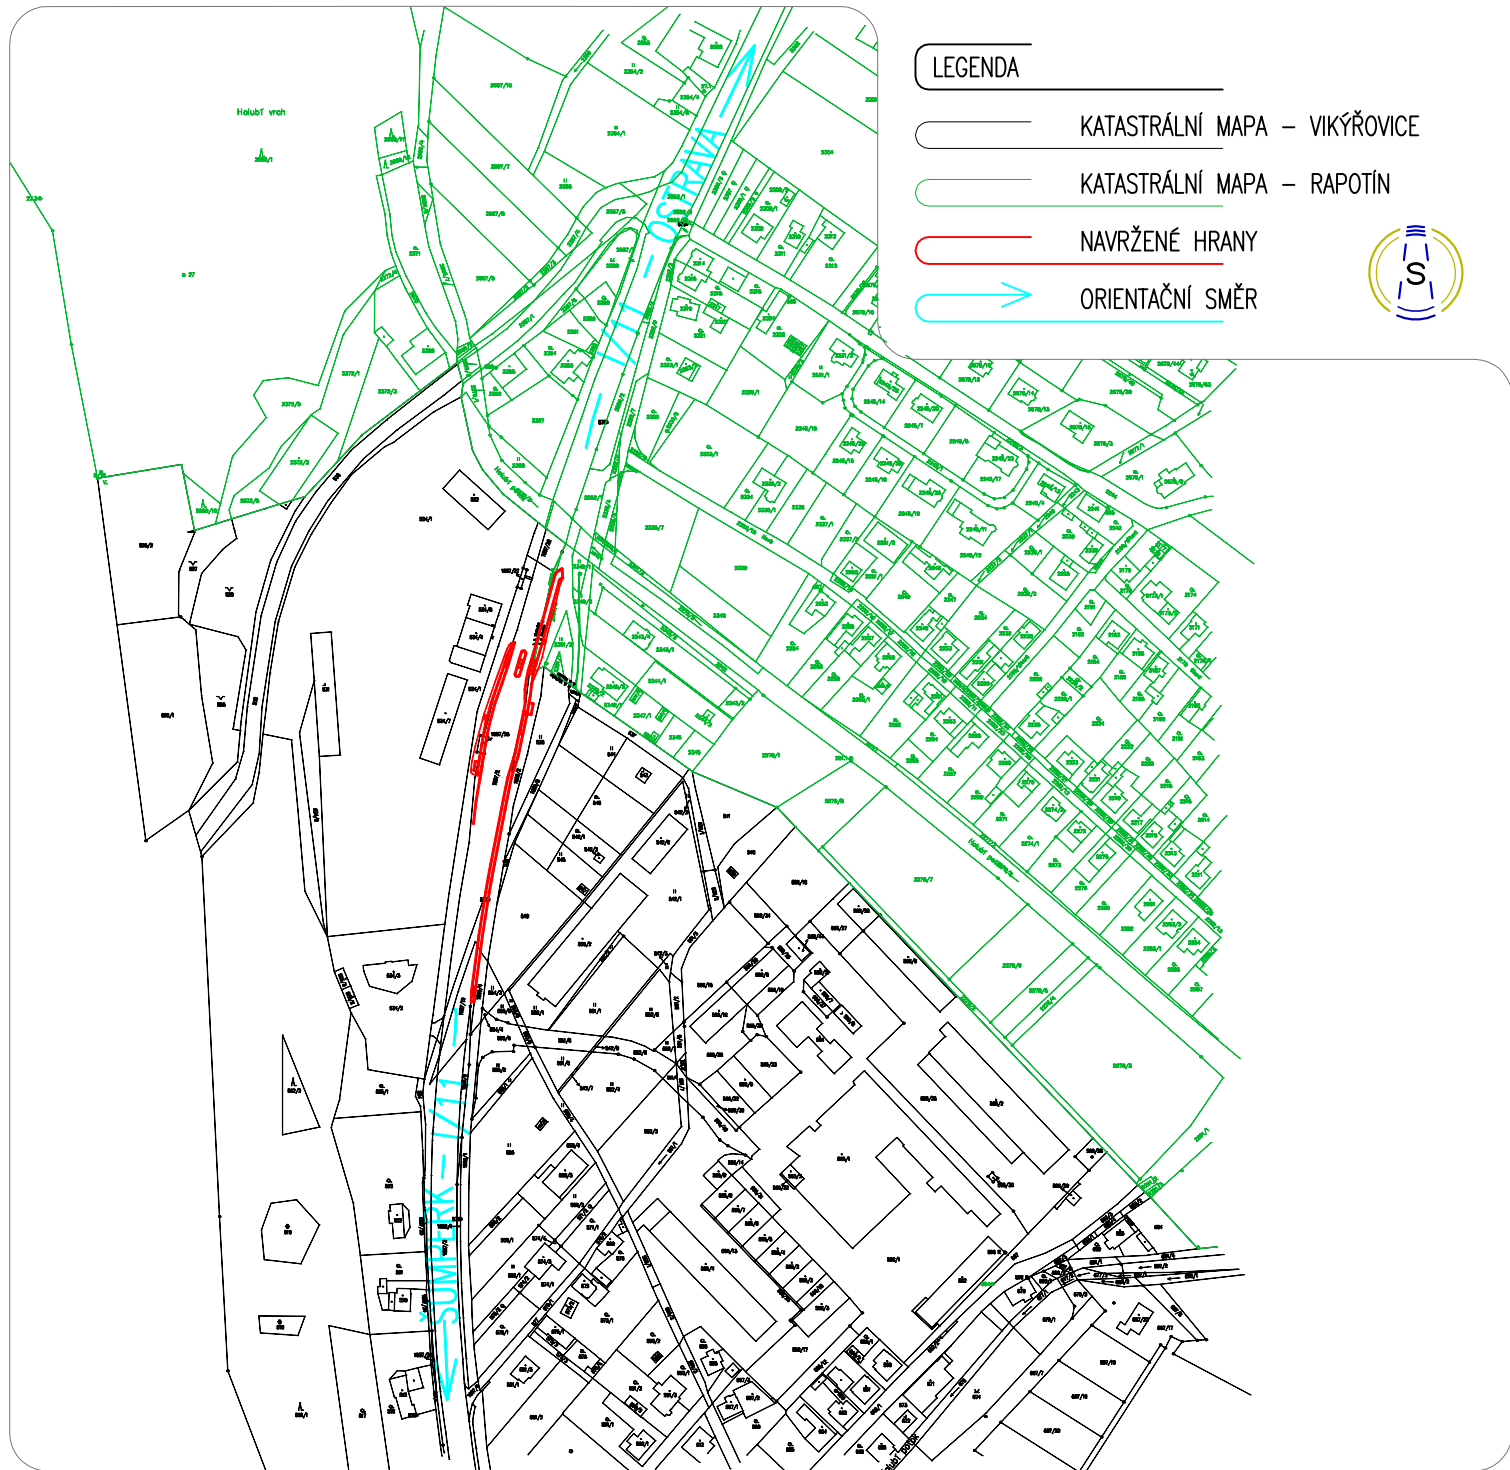

Investor: OBEC VIKÝŘOVICE Petrovská 168 788 13 VIKÝŘOVICE IČ: 00635898 DIČ: CZ00635898		Projektant:  Projekce / inženýring / stavby		
Zodp. projektant	Ing. Luděk Cěk		Cekr CZ s.r.o.	
Ved. projektant	Ing. Luděk Cěk		Mazalova 57/2, 787 01 Šumperk	
Vypracoval	Ing. Jaroslav Havlík		IČ: 27821251	
Kreslil	Ing. Jaroslav Havlík		Tel: 777 550 647 email: cekr@cekr.cz.eu	
Kraj: Olomoucký	Kat. území: Vikýřovice, Rapotín		Formát	1A4
Název akce Komunikace a bezpečnostní prvky – ul. Rapotínská Vikýřovice			Měřítko	
			Datum	II/2014
			Stupeň	PDPS
			Zak.číslo	0523–13/3
SITUACE ŠIRŠÍCH VZTAHŮ			Číslo výkresu	Číslo paré
			B1.3	