


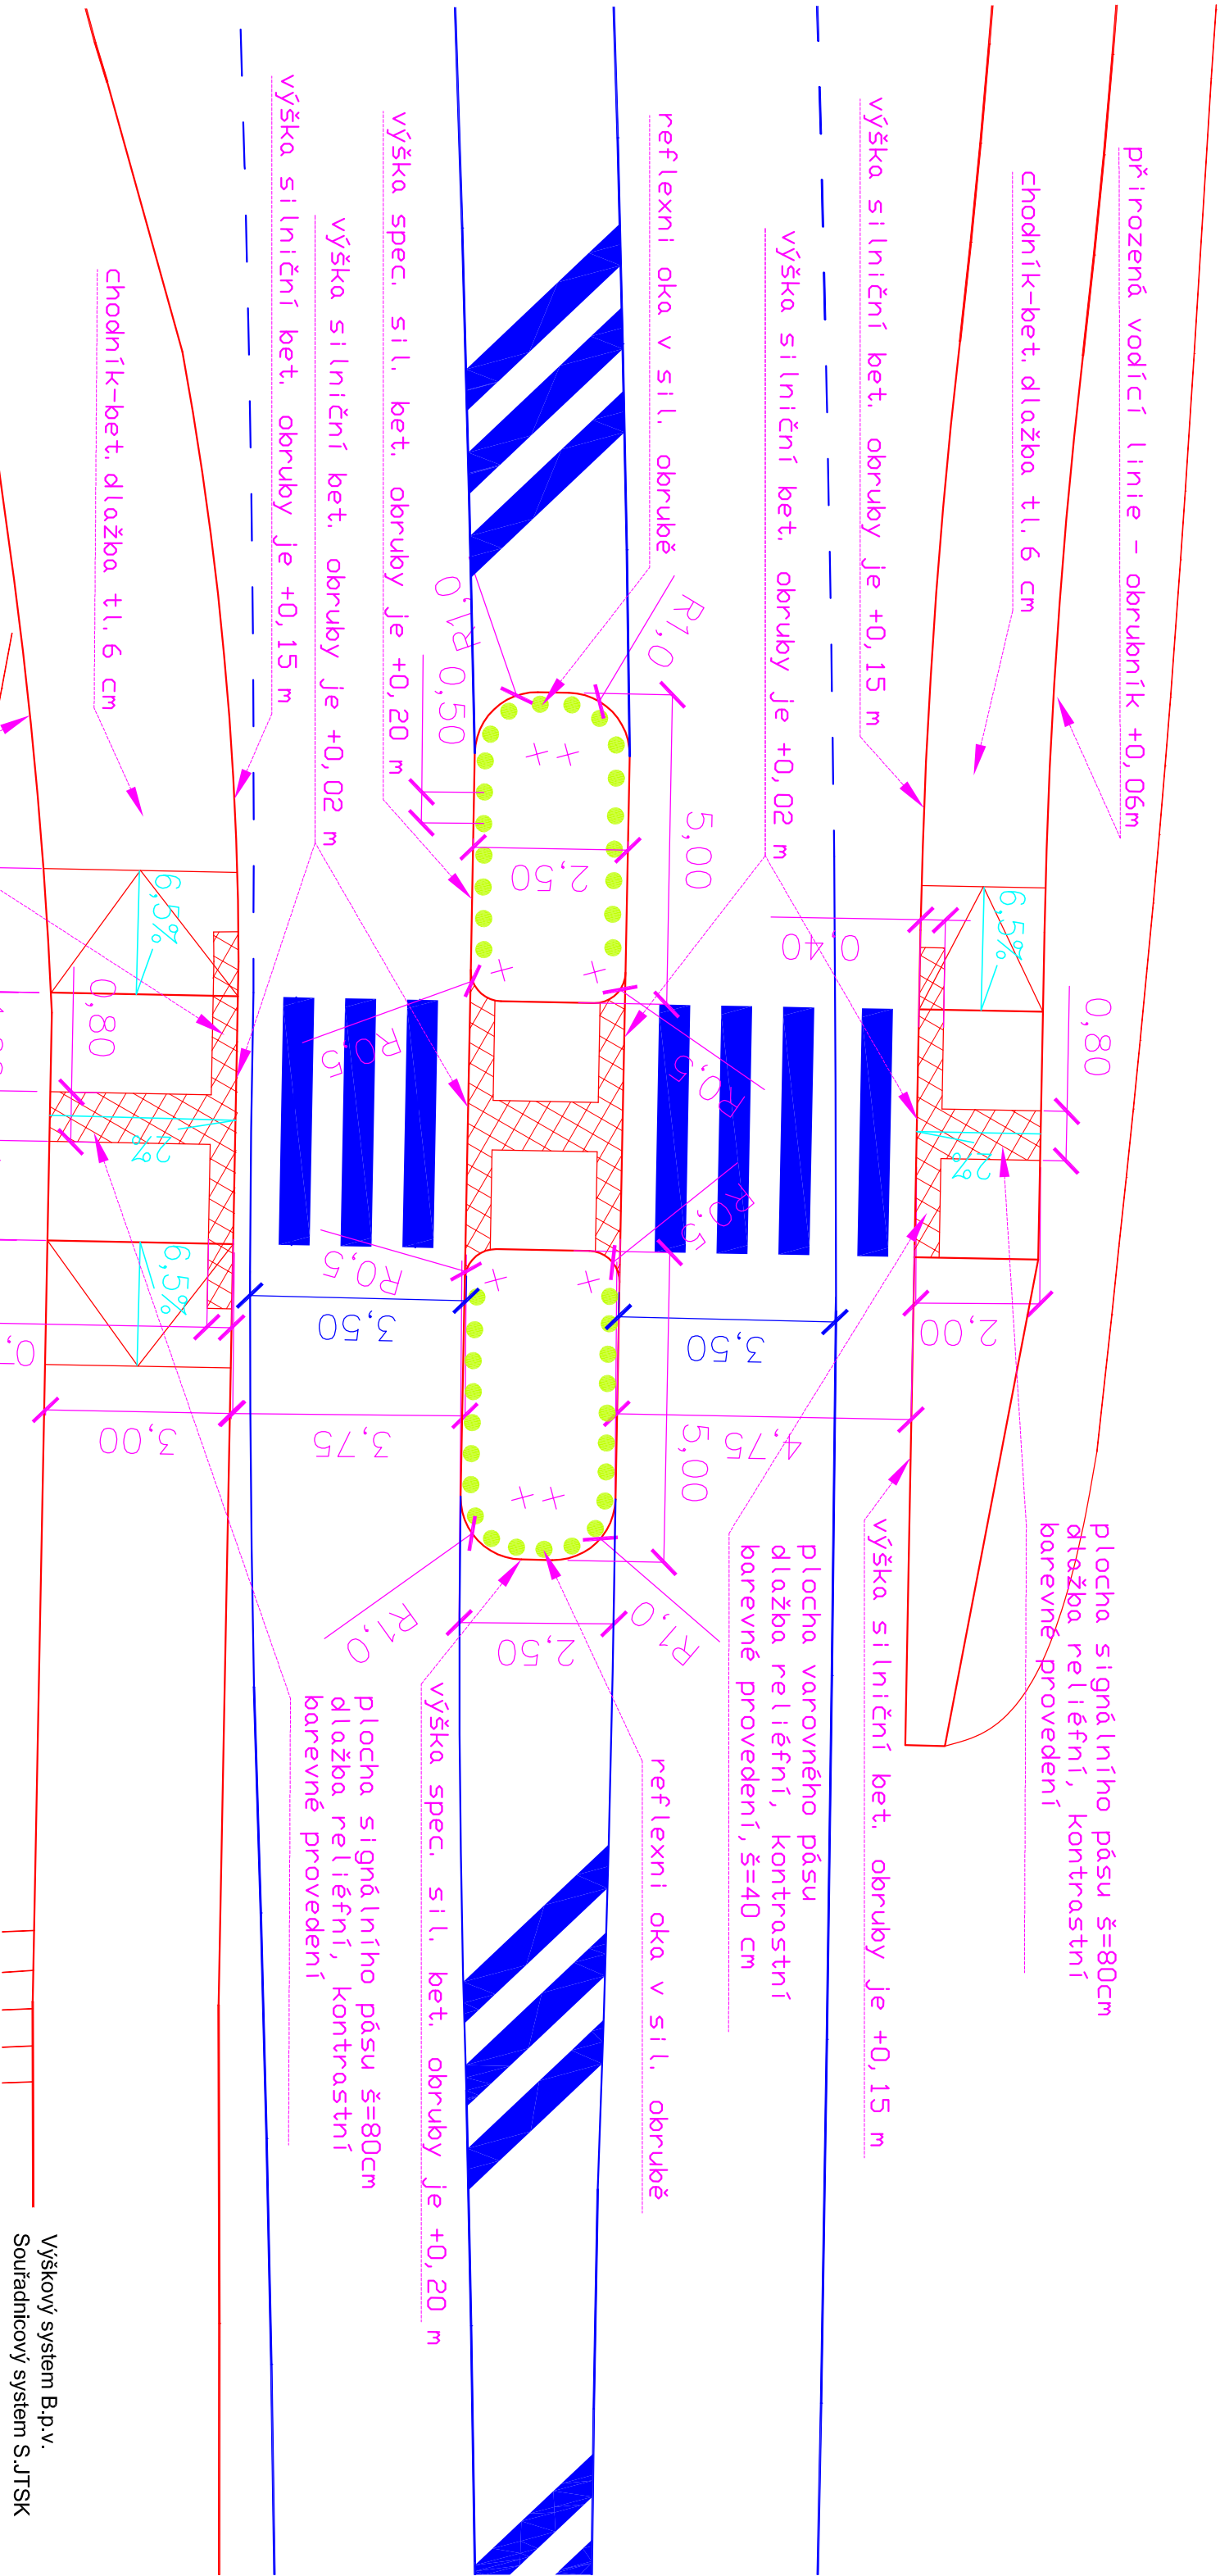

Výškový systém B.p.v.
Souřadnicový systém S.JTSK

plocha varovného pásu
dlažba reliéfní, kontrastní
barevné provedení, š=40 cm

přirozená vodící linie – obrubník +0,06m

chodník-bet. dlažba tl.6 cm

výška silniční bet. obruby je +0,15 m

výška spec. sil. bet. obruby je +0,20 m

výška silniční bet. obruby je +0,02 m

reflexní oka v sil. obrubě

výška silniční bet. obruby je +0,15 m

výška silniční bet. obruby je +0,15 m

chodník-bet. dlažba tl.6 cm

plocha signálního pásu š=80cm
dlažba reliéfní, kontrastní
barevné provedení

výška silniční bet. obruby je +0,15 m


plocha varovného pásu
dlažba reliéfní, kontrastní
barevné provedení, š=40 cm

reflexní oka v sil. obrubě

výška spec. sil. bet. obruby je +0,20 m

plocha signálního pásu š=80cm
dlažba reliéfní, kontrastní
barevné provedení

PŘECHOD
PRO CHODCE

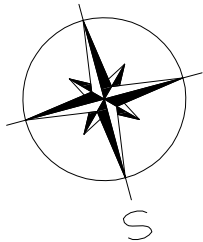

Investor:		Projektant:	
OBEC VIKÝŘOVICE		Ing. Luděk Cěkř	
Petrovská 168		Mazalova 57/2, 787 01 Šumperk	
788 13 VIKÝŘOVICE		IČ: 27821251	
IČ: 00635898		Tel: 777 550 647	
DIČ: CZ00635898		email: cek@cekczechu	
Zodp. projektant		Cěkř CZ s.r.o.	
Ing. Luděk Cěkř		Mazalova 57/2, 787 01 Šumperk	
Ved. projektant		IČ: 27821251	
Ing. Jaroslav Haviř		Tel: 777 550 647	
Kreslil		email: cek@cekczechu	
Ing. Jaroslav Haviř		Formát	
Kraj: Olomoucký		kat. území: Vikýřovice, Rapotín	
Název akce		Měřítko	
Komunikace a bezpečnostní prvky –		1:100	
ul. Rapotínská Vikýřovice		Datum	
		II/2014	
		Stupeň	
		PDPS	
		Zak. číslo	
		0523-13/3	
VÝKRES OBSLUŽNÝCH ZAŘÍZENÍ		Číslo výkresu	
		100.2.6	
		Číslo poré	