



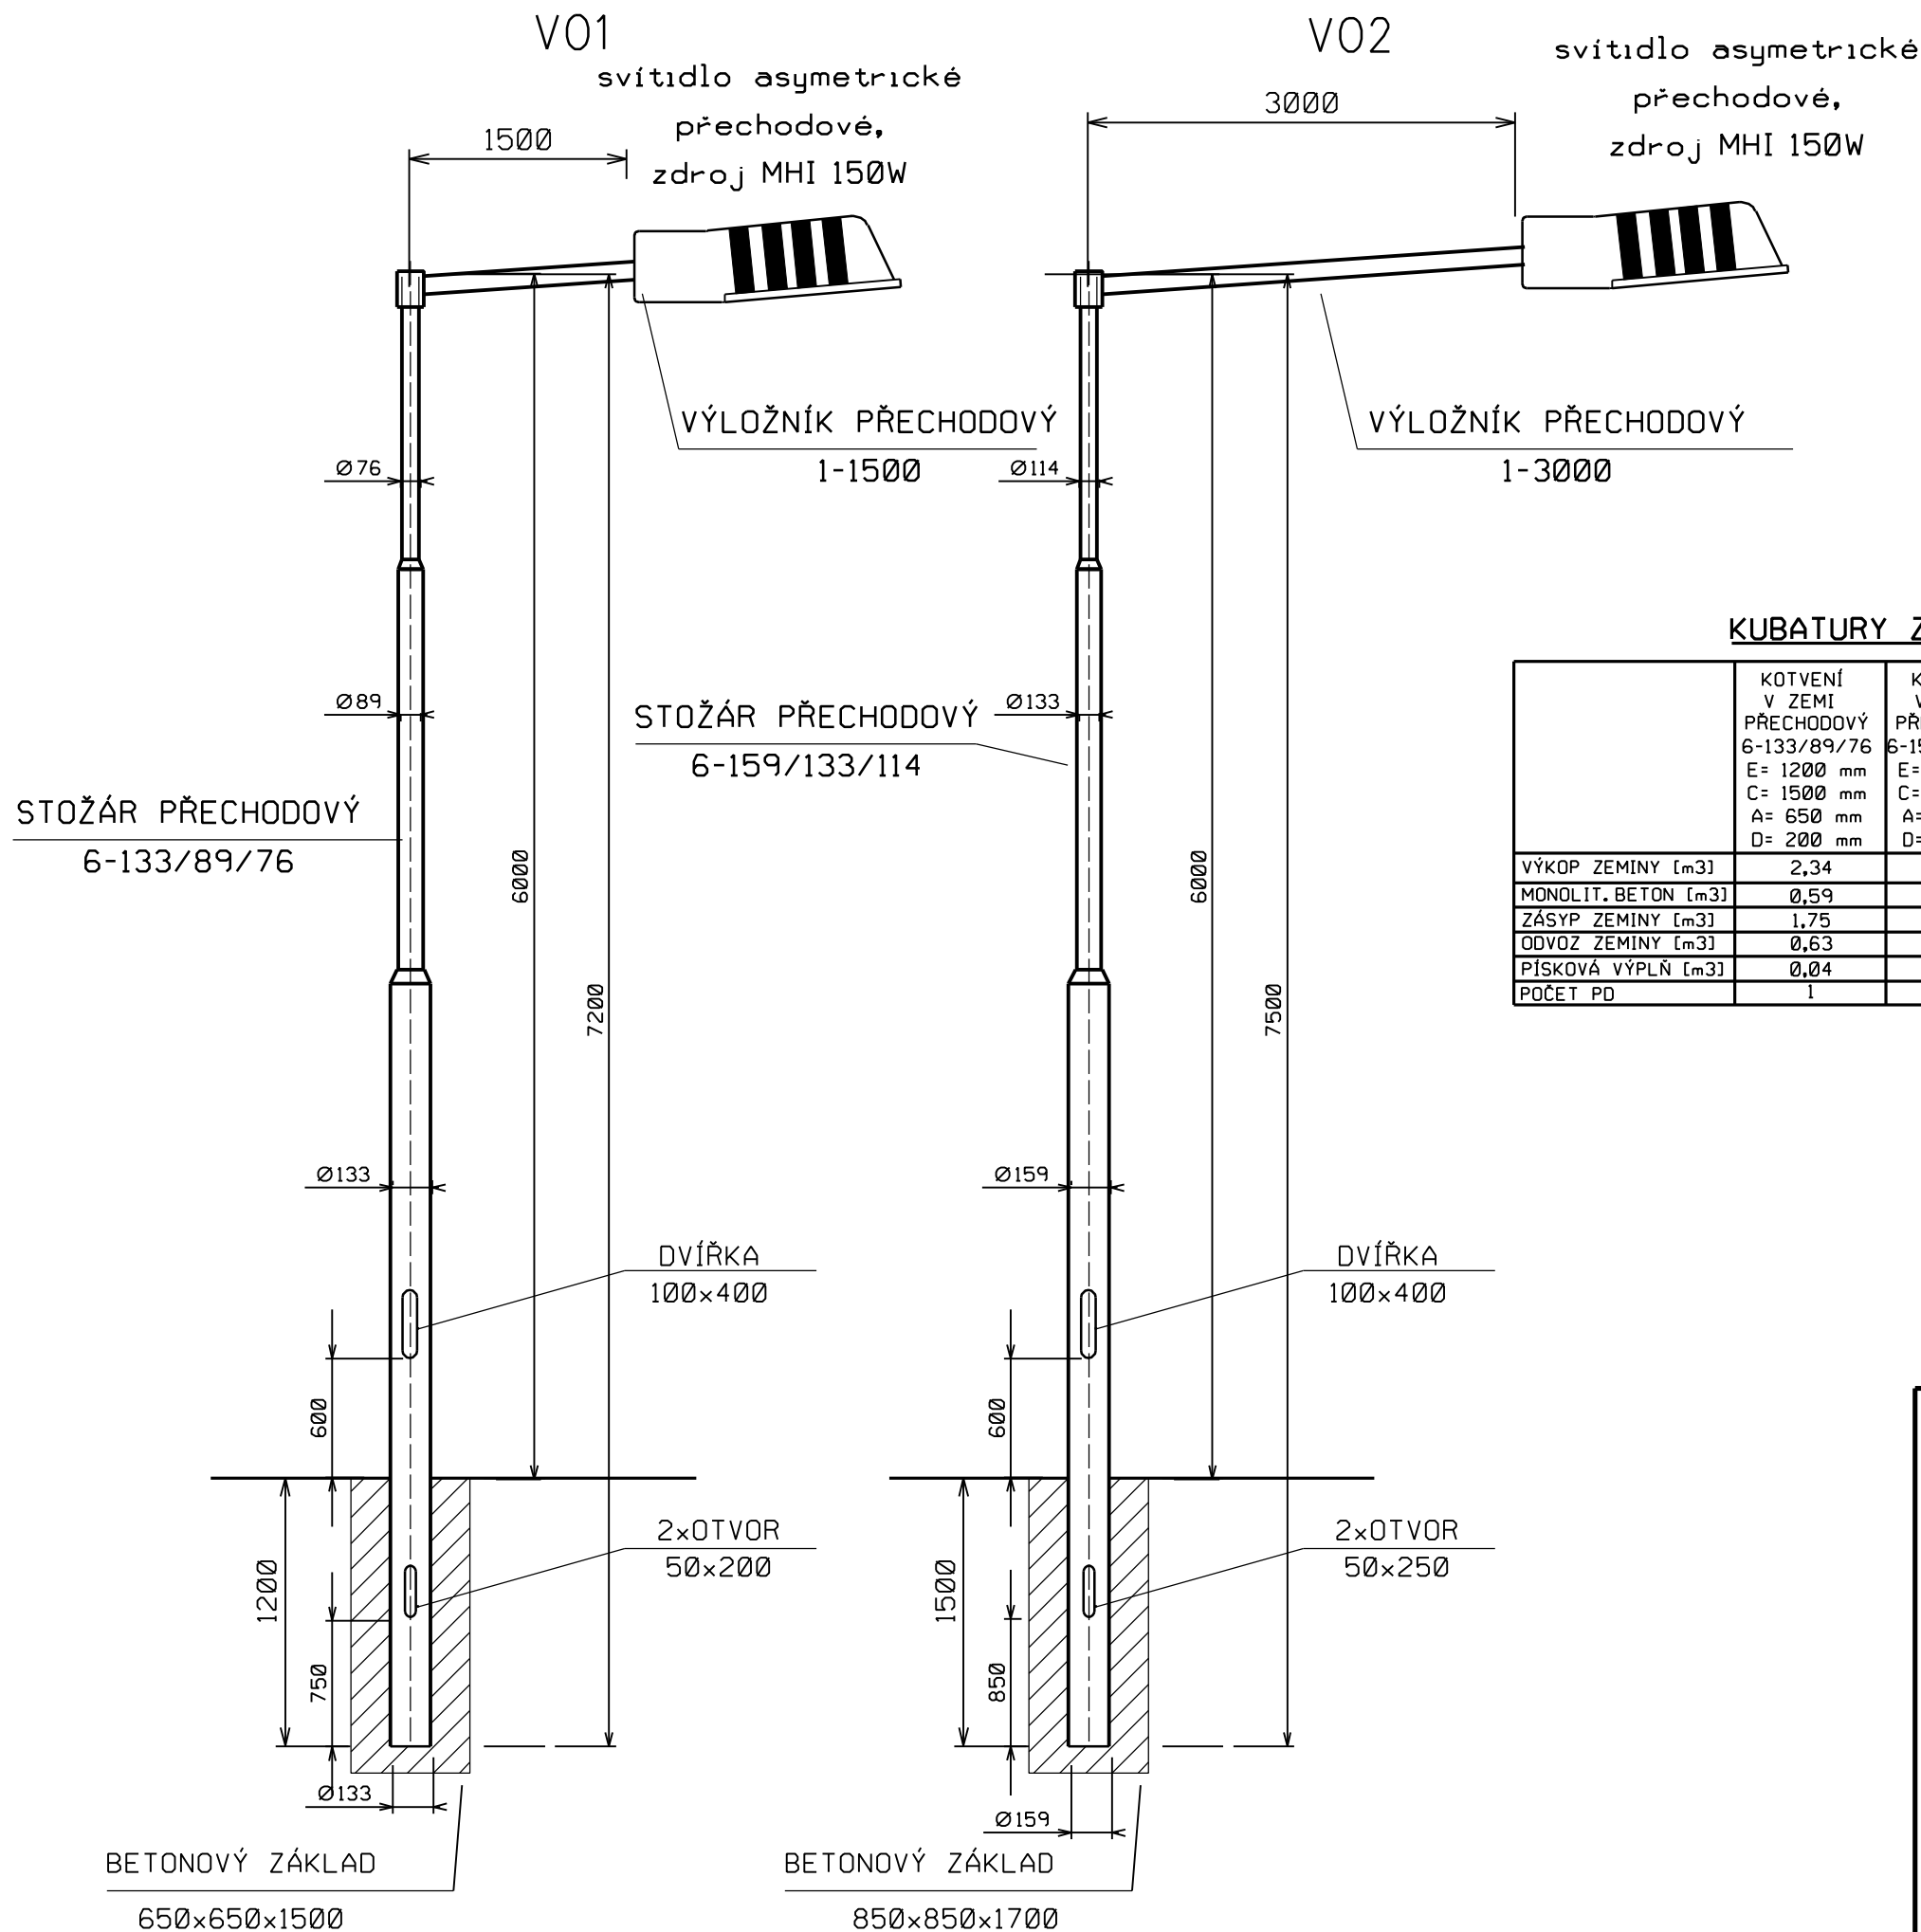

DETAIL ZÁKLADU PRO STOŽÁRU

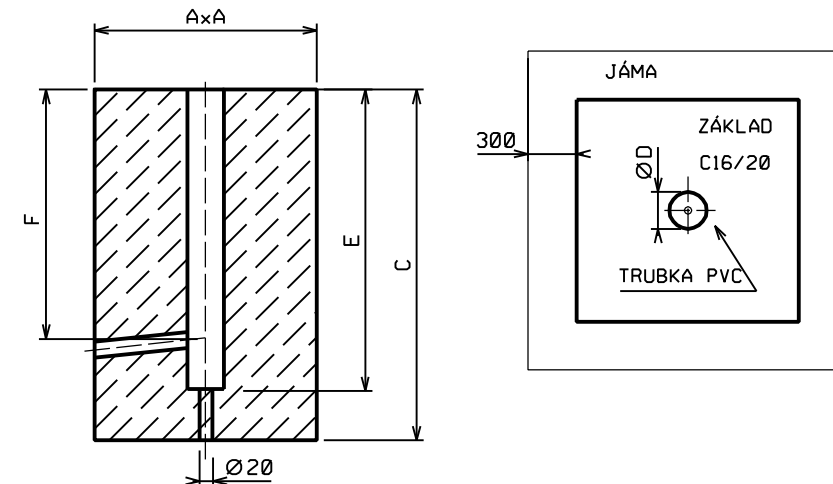

KUBATURY ZÁKLADU

	KOTVENÍ V ZEMI PŘECHODOVÝ 6-133/89/76 E= 1200 mm C= 1500 mm A= 650 mm D= 200 mm	KOTVENÍ V ZEMI PŘECHODOVÝ 6-159/133/114 E= 1500 mm C= 1700 mm A= 850 mm D= 250 mm	KOTVENÍ V ZEMI CELKEM
VÝKOP ZEMINY [m3]	2,34	3,57	5,91
MONOLIT. BETON [m3]	0,59	1,16	1,75
ZÁSYP ZEMINY [m3]	1,75	2,41	4,16
ODVOZ ZEMINY [m3]	0,63	1,23	1,86
PÍSKOVÁ VÝPLŇ [m3]	0,04	0,07	0,11
POČET PD	1	1	2

udáno m3

LEGENDA SESTAV

OZN. SESTAVY	V01	V02
TYP STOŽÁRU	6-133/89/76	6-159/133/114
SVORKOVNICE	1 poj. 3x4x16mm2 CU	1 poj. 3x4x16mm2 CU
TYP VÝLOŽNÍKU	PŘECHOD. 1-1500	PŘECHOD. 1-3000
POČET RAMEN A SVÍT.	1	1
ROZEVŘENÍ (°)	-	-
VÝLOŽENÍ M (mm)	1700	3200
DĚLKA VÝLOŽNÍKU K (mm)	1500	3000
SVÍTIDLO	NA PŘECHODY 150H ASYM.	NA PŘECHODY 150H ASYM.
ZDROJ	MHI 150W/156001m, E40	MHI 150W/156001m, E40
POČET v PD	1 ks	1 ks

NAPĚŤOVÁ SOUSTAVA: 3x230/400 V stř. 50 Hz TN-C
OVLÁDACÍ NAPĚTÍ: 1x230 V stř. 50 Hz-S
OCHRANNÉ OPATŘENÍ: AUTOMATICKÝM ODPOJENÍM OD ZDROJE DLE ČSN 33 2000-4-41ed2
ZÁKLADNÍ OCHRANA- izolací živých částí, přepážkami a kryty
OCHRANA PŘÍ PORUŠE- ochranným pospojováním a automatickým odpojením
v případě poruchy
PROSTŘEDÍ: Dle přílohy tech. zprávy

Jména výrobců a obchodní názvy u položek jsou pouze informativní, uvedené jako reference technických parametrů, vzájemné kompatibility zařízení a dostupnosti odborného servisu. Lze použít výrobky ekvivalentních vlastností jiných výrobců.

Investor: Obec Víkřovice Petrovská 168 788 13 Víkřovice		Projektant: CekrCZ Projektová kancelář pro dopravní a inženýrské stavby Mazalova 57/2, 787 01 Šumperk Tel: 777 550 647 email: cekr@cekr.cz	
Ved. projektant	Ing. Luděk Cěk	PROJEKTOVÁNÍ ELEKTRICKÝCH ZAŘÍZENÍ Ing. Tomáš Nedoma Rovensko 217 789 01 Zábřeh mob. 605532931 e-mail: tnedoma@quick.cz	
Projektant elektro	Ing. Tomáš Nedoma		
Vypracoval	Ing. Tomáš Nedoma		
Kreslil	Ing. Tomáš Nedoma		
Kraj:	Olomoucký	Kat. území:	Víkřovice, Rapotín
Název akce		Formát	A4
KOMUNIKACE A BEZPEČNOSTNÍ PRVKY - UL. RAPOTÍNSKÁ VÍKŘOVICE		Měřítko	
		Datum	11/2014
		Stupeň	PPPS
		Zak. číslo	0626-13/3
SESTAVA SVÍTIDEL SO-401 - ROZVODY VO		Číslo výkresu	400.6
		Číslo paré	