


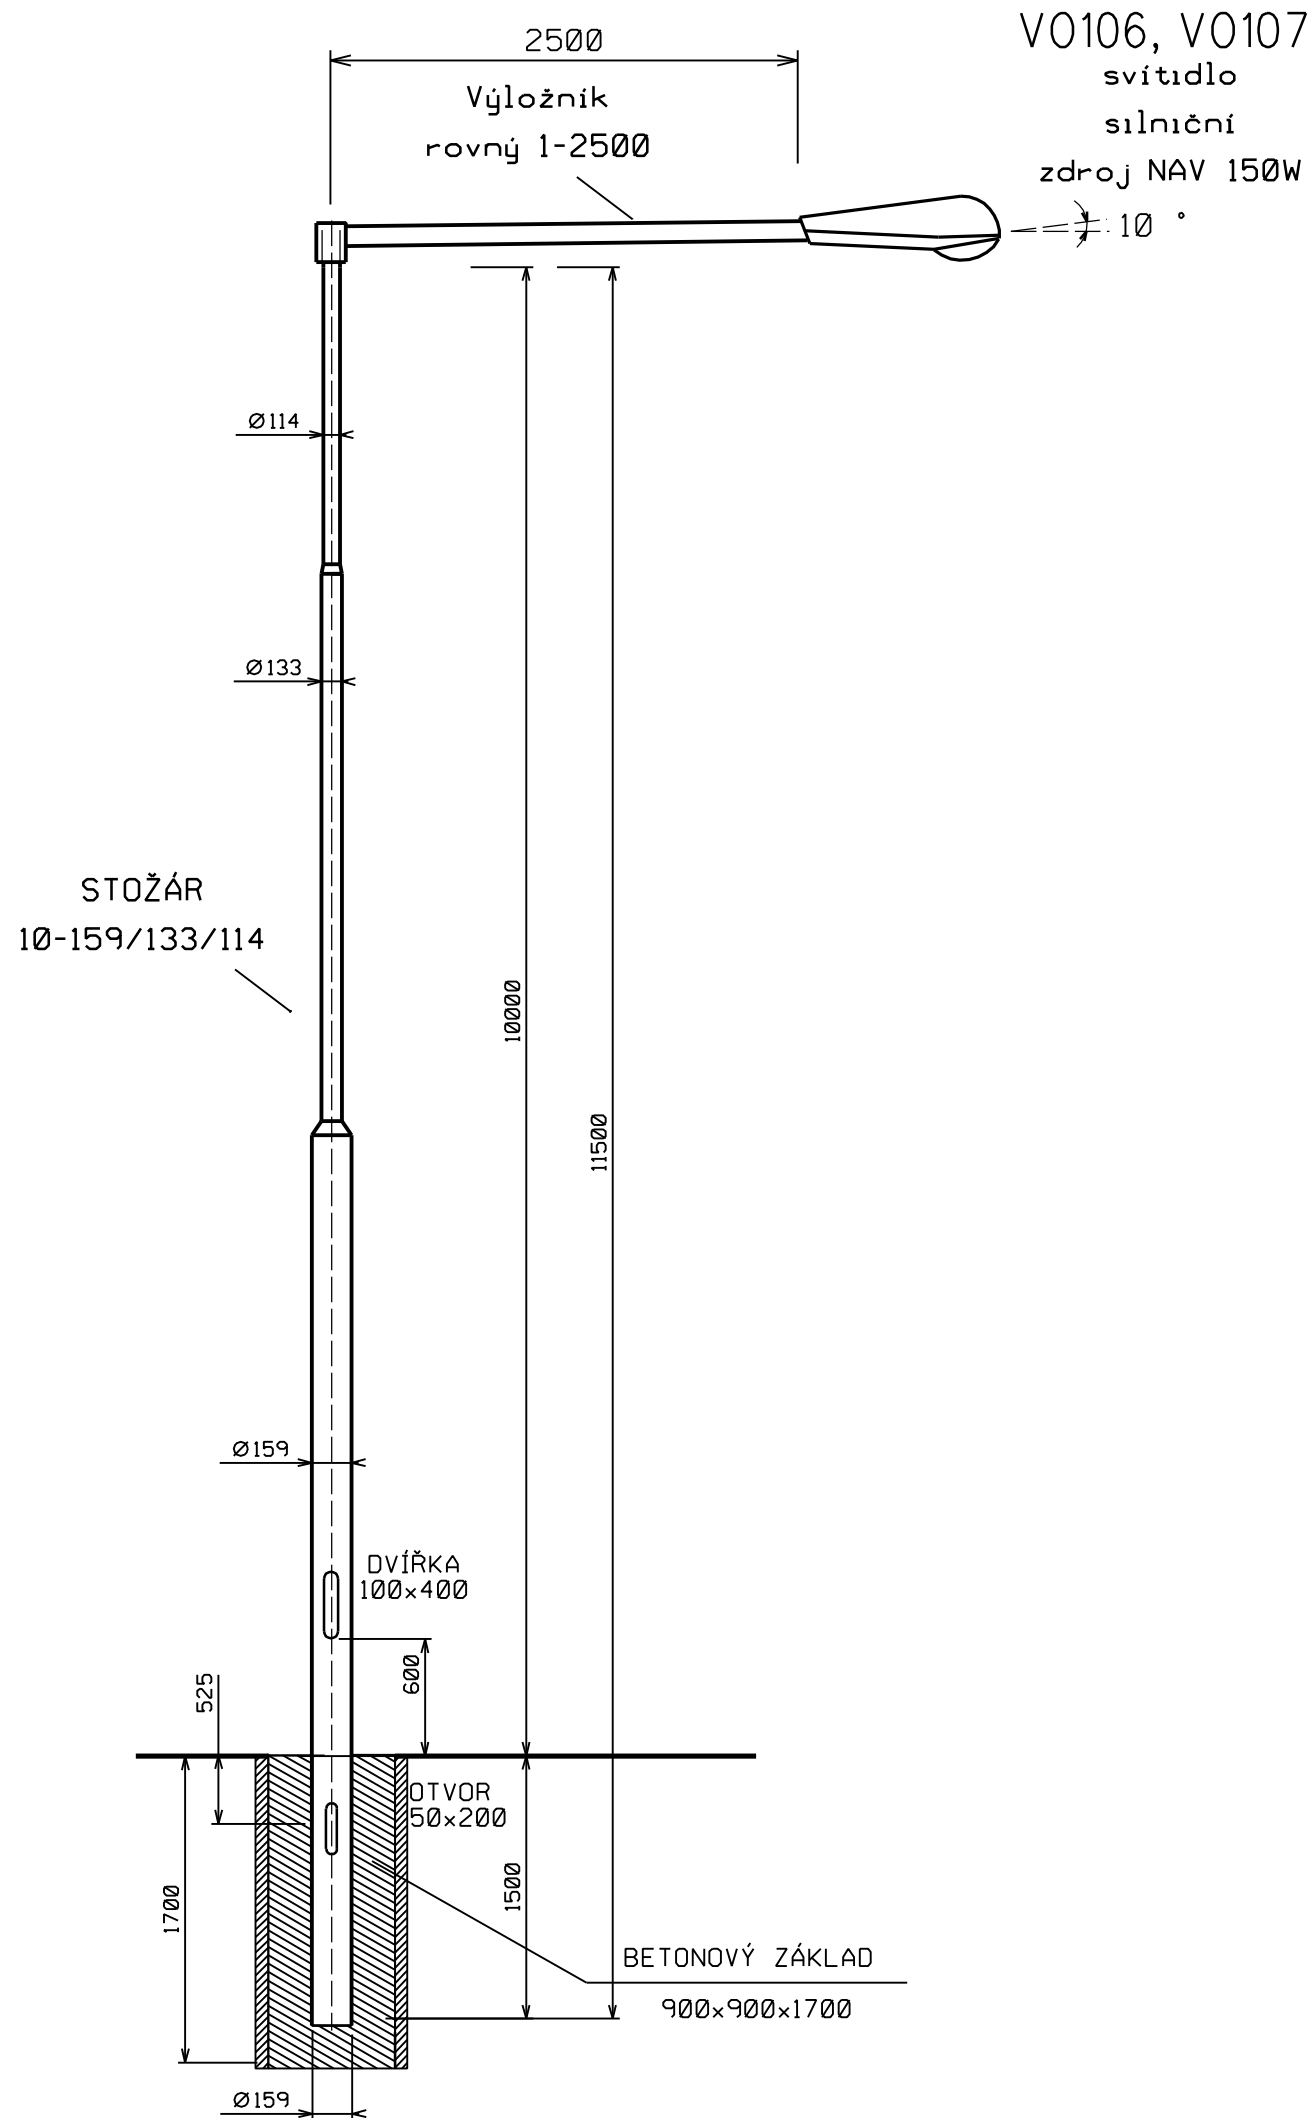

KUBATURY ZÁKLADU


	KOTVENÍ V ZEMI SILNIČNÍ 10-159/133/114 E= 1500 mm C= 1700 mm A= 900 mm D= 250 mm	KOTVENÍ V ZEMI CELKEM
VÝKOP ZEMINY [m3]	3,83	7,66
MONOLIT. BETON [m3]	1,31	2,62
ZÁSYP ZEMINY [m3]	2,52	5,04
ODVOZ ZEMINY [m3]	1,38	2,76
PÍSKOVÁ VÝPLŇ [m3]	0,07	0,14
POČET PD	2	2

udáno m3

LEGENDA SESTAV

OZN. SESTAVY	VO101-105, VO108, VO109	VO106, VO107
TYP STOŽÁRU	stávající, nový nátěr	10-159/133/114
SVORKOVNICE	stávající	1 poj. 3x4x16mm ² CU
TYP VÝLOŽNÍKU	ROVNÝ 1-2500 pozink	ROVNÝ 1-2500 pozink
POČET RAMEN A SVÍT.	1	1
ROZEVŘENÍ (°)	-	-
VÝLOŽENÍ M (mm)	2700	2700
DÉLKA VÝLOŽNÍKU K (mm)	2500	2500
SVÍTIDLO	SILNIČNÍ 150W	SILNIČNÍ 150W
ZDROJ	NAV-T 150W/E40 16500 1m	NAV-T 150W/E40 16500 1m
POČET v PD	7 ks	2 ks

DETAIL ZÁKLADU PRO STOŽÁRU

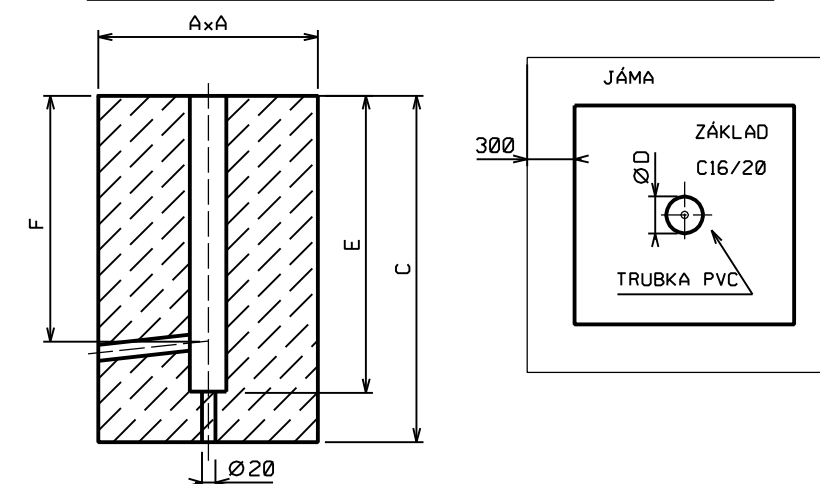

NAPĚŤOVÁ SOUSTAVA: 3x230/400 V str. 50 Hz TN-C
OVLÁDACÍ NAPĚTÍ: 1x230 V str. 50 Hz-S
OCHRANNÉ OPATŘENÍ: AUTOMATICKÝM ODPOJENÍM OD ZDROJE DLE ČSN 33 2000-4-41ed2
ZÁKLADNÍ OCHRANA- izolací živých částí, přepážkami a kryty
OCHRANA PŘÍ PORUŠE- ochranným pospojováním a automatickým odpojením
v případě poruchy
PROSTŘEDÍ: Dle přílohy tech. zprávy

Jména výrobců a obchodní názvy u položek jsou pouze informativní, uvedené jako reference technických parametrů, vzájemné kompatibility zařízení a dostupnosti odborného servisu. Lze použít výrobky ekvivalentních vlastností jiných výrobců.

Investor: Obec Víkřovice Petrovská 168 788 13 Víkřovice		Projektant: CekrCZ Projektová kancelář pro dopravní a inženýrské stavby Mazalova 57/2, 787 01 Šumperk Tel: 777 550 647 email: cekr@cekr.cz			
Ved. projektant	Ing. Luděk Cěk	PROJEKTOVÁNÍ ELEKTRICKÝCH ZAŘÍZENÍ Ing. Tomáš Nedoma Rovensko 217 789 01 Zábřeh mob. 605532931 e-mail: tnedoma@quick.cz			
Projektant elektro	Ing. Tomáš Nedoma				
Vypracoval	Ing. Tomáš Nedoma				
Kreslil	Ing. Tomáš Nedoma				
Kraj:	Olomoucký	Kat. území:	Víkřovice, Rapotín	Formát	2A4
Název akce KOMUNIKACE A BEZPEČNOSTNÍ PRVKY - UL. RAPOTÍNSKÁ VÍKŘOVICE				Měřítko	
				Datum	II/2014
				Stupeň	PDPS
				Zak. číslo	0626-13/3
SESTAVA SVÍTIDEL SO-402 - PŘELOŽKA VO				Číslo výkresu 400.7	Číslo paré