STÁVAJÍCÍ STAV - PŮDORYS STŘEŠNÍHO PLÁŠTĚ

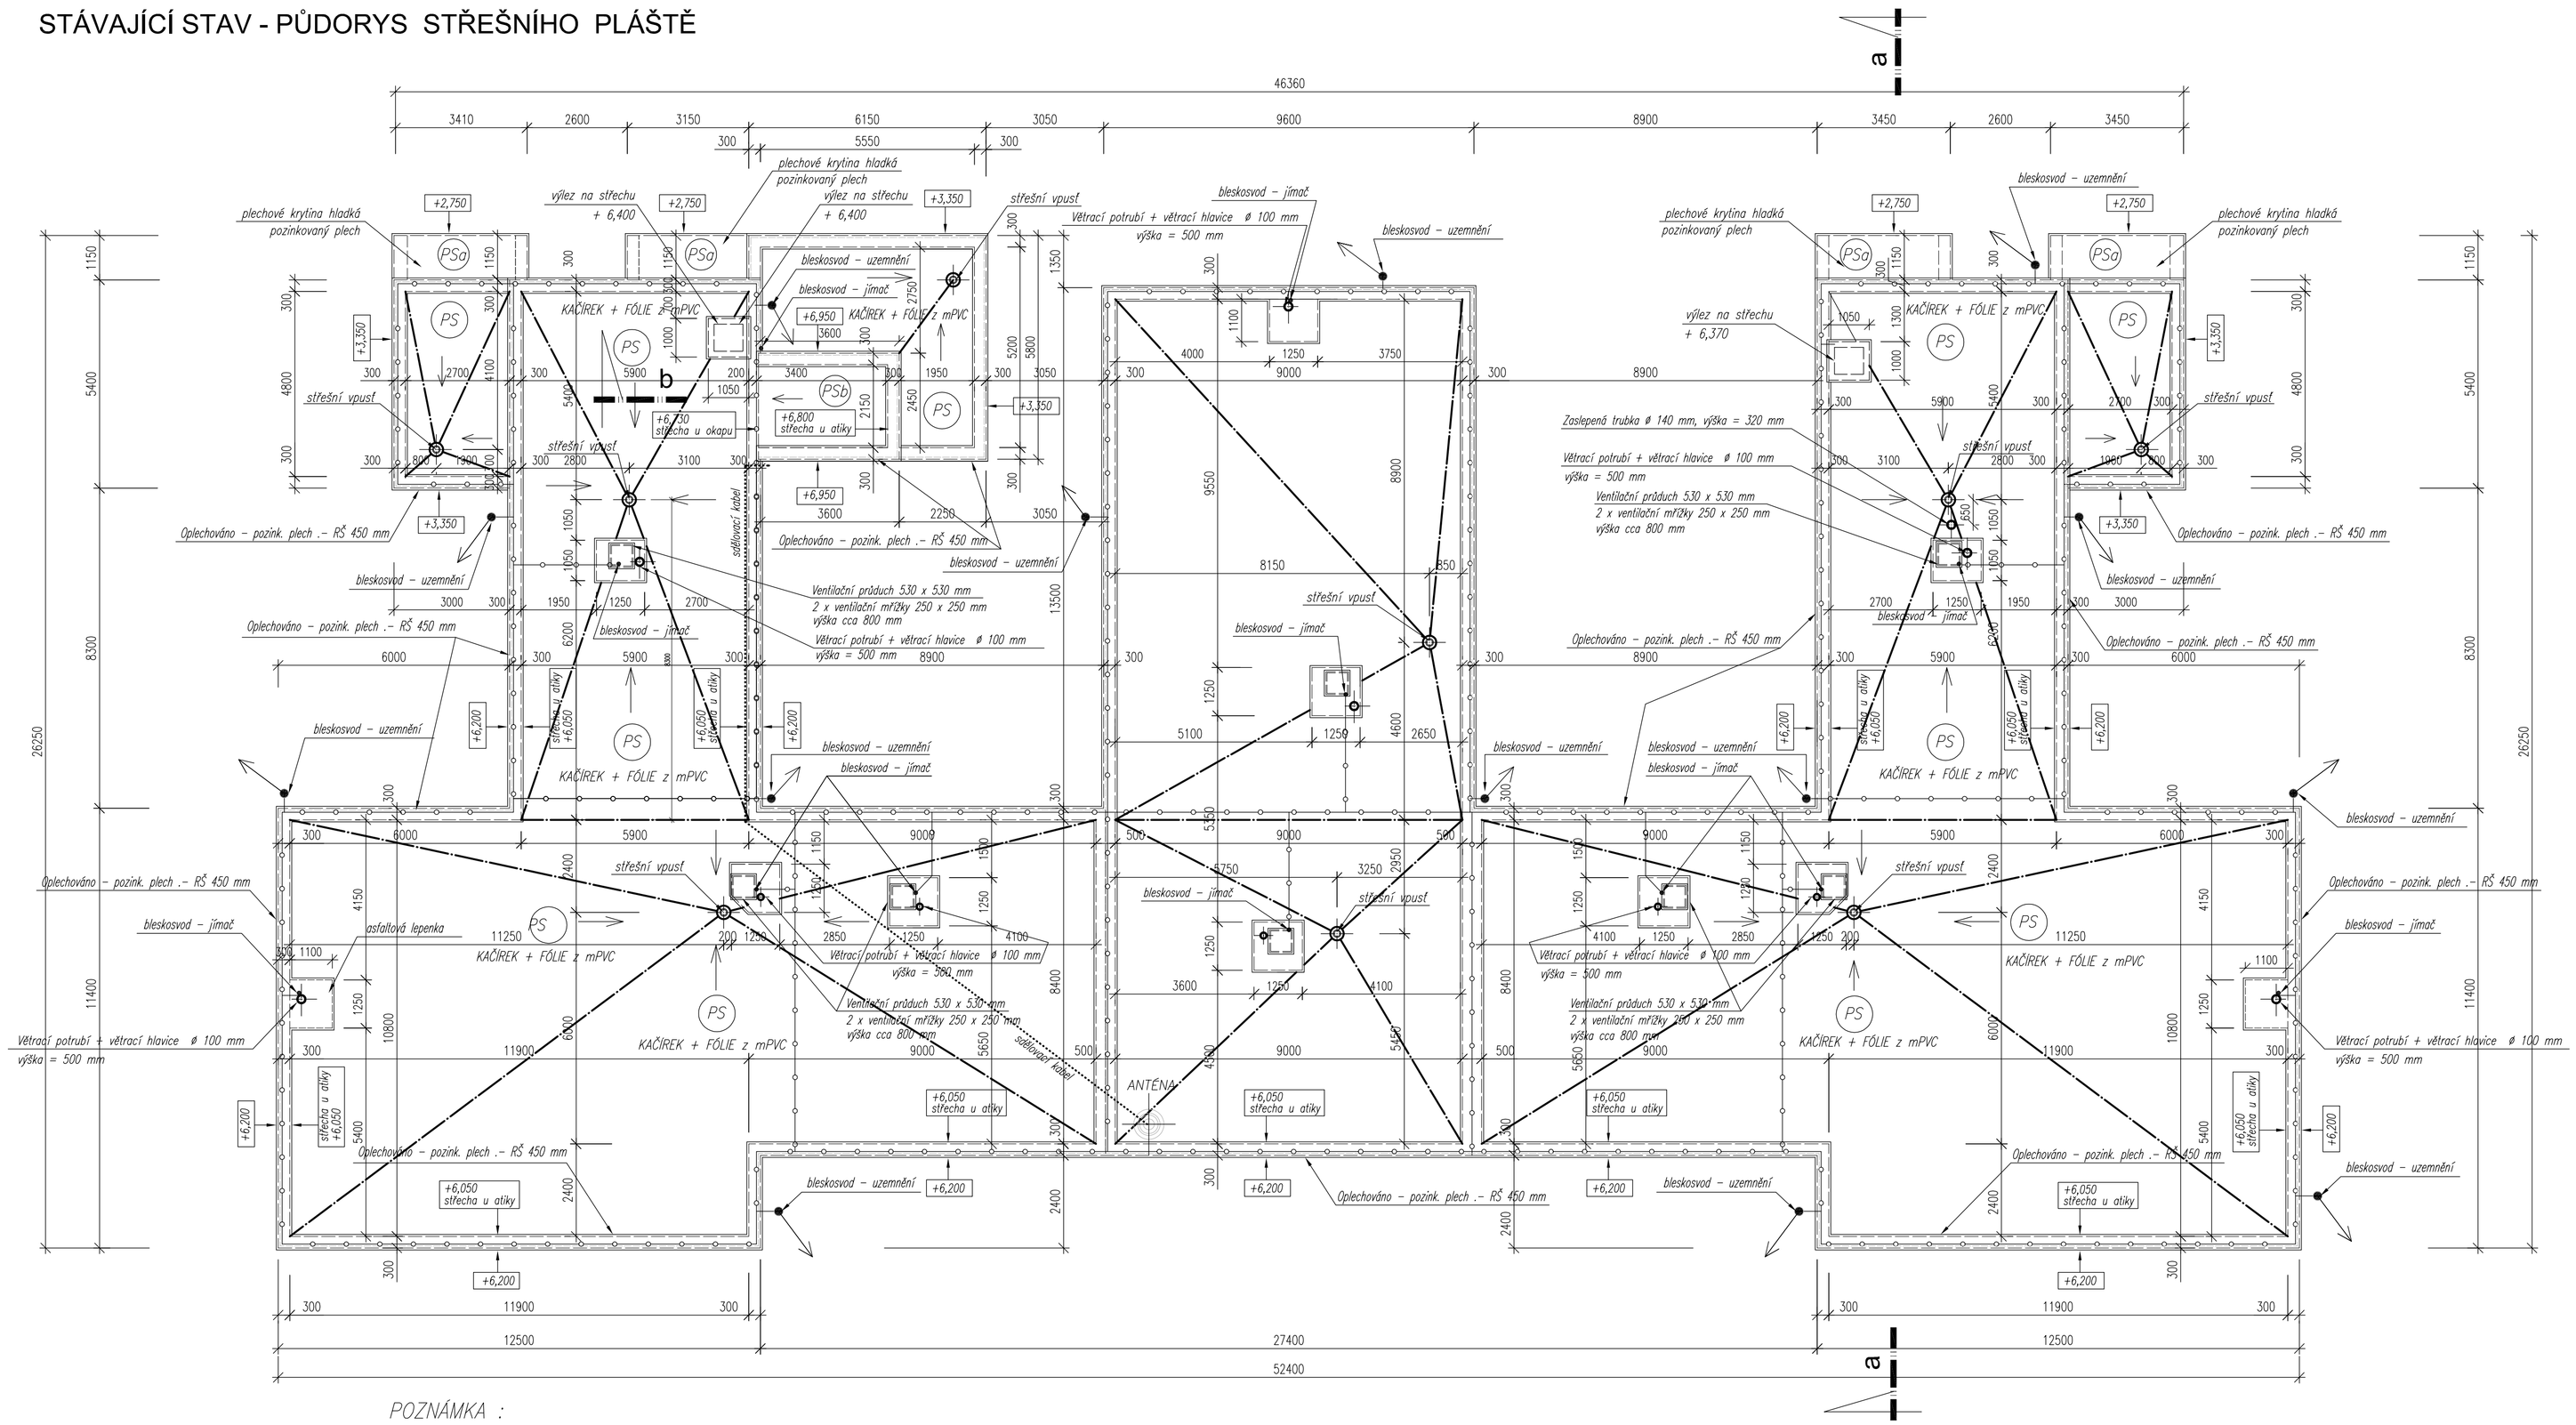

POZNÁMKA :

- výškové kóty střešního pláště u atiky, uváděné na výkrese, odpovídají výšce stávající mPVC fólie (+0,500 = + 6,050), výška kačírku je cca +0,550 = + 6,100)
- polohové a výškové uspořádání střešního pláště a dalších stavebních prvků a konstrukcí na ploché střeše ve vztahu k atice bylo doměřeno na místě stavby, kompletní původní dokumentace nebyla k dispozici !
- hloubkové sondy stávajícího střešního pláště nebyly prováděny (předpokládané stávající skladby střešního pláště a jejich tloušťky vychází ze sond provedených v minulosti v rámci rekonstrukce a sanace obdobných staveb v Letňanech, ovšem jedná se o předpoklad)
- výškové kóty od ± 0,000 = 1. nadzemní podlaží

BLESKOSVOD

STAVEBNÍK	GENERÁLNÍ PROJEKTANT
Městská část Praha 18 Bechyňská 639 PSČ 199 00, Praha 18 - Letňany	Ing. Petr Žaba Musílkova 967/2, 150 00 Praha 5 - Košíře IČO : 74565087, DIČ : CZ6508101270 TEL: 608 23 04 19, zabape@seznam.cz
STAVBA	
OPRAVA STŘEŠNÍHO PLÁŠTĚ bytového domu Malkovského 603 PSČ 199 00, Praha 18 - Letňany	

PROJEKTANT ČÁSTI DOKUMENTACE	ZODPOVĚDNÝ PROJEKTANT	HLAVNÍ INŽENÝR PROJEKTU	AUTOR NÁVRHU
Ing. Petr Žaba	Ing. Petr Žaba	Ing. Petr Žaba	Ing. Petr Žaba

DÍL PROJEKTOVÉ DOKUMENTACE	STUPEŇ PROJEKTOVÉ DOKUMENTACE		DATUM	MĚŘÍTKO
D.1.1 ARCHITEKTONICKO - STAVEBNÍ ŘEŠENÍ	TDW		05. 2018	1 : 100
	ZAKÁZKOVÉ ČÍSLO	A4	ČÍSLO PŘÍLOHY	ČÍSLO PARÉ
NÁZEV PŘÍLOHY	18 86	8 x A4		
STÁVAJÍCÍ STAV - PŮDORYS STŘECHY			D.1.1- 2	