


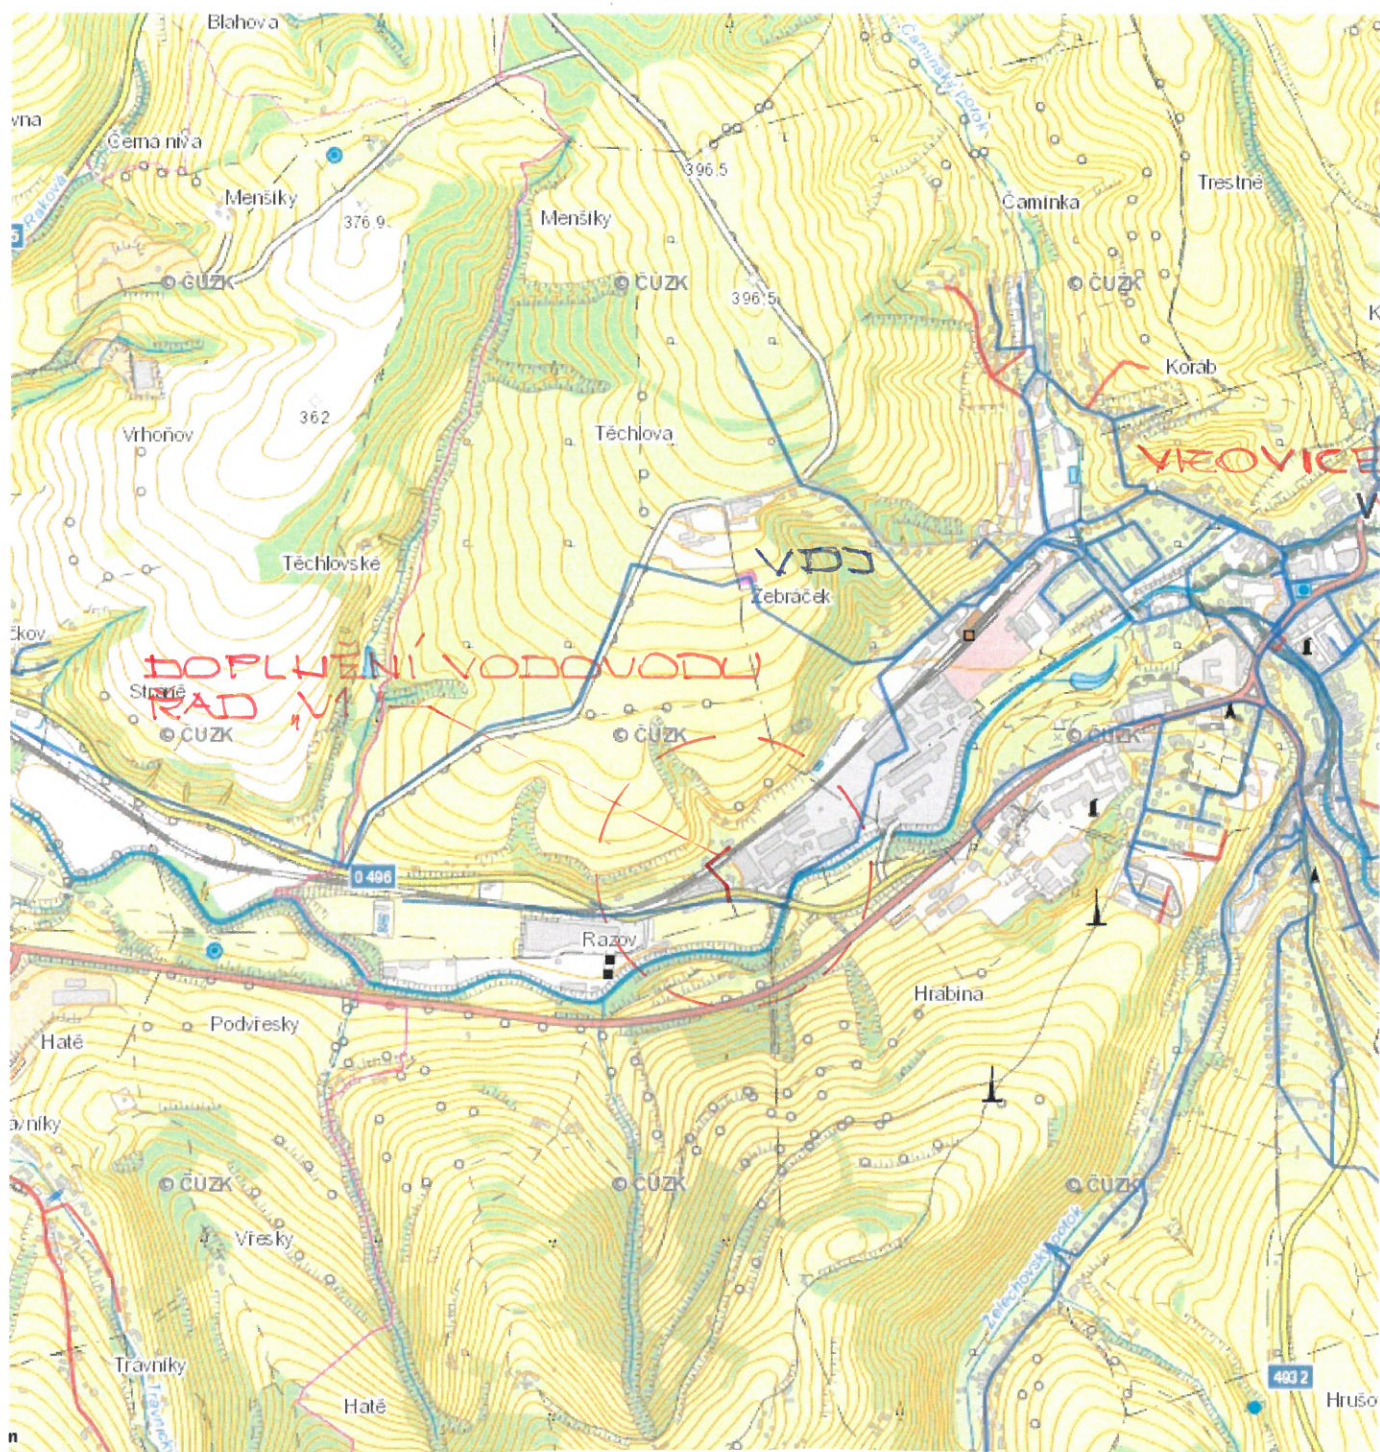

VEDOUCÍ PROJEKTANT	VYPRACOVAL	OBJEKT	FRANTIŠEK DOČKAL U Pivovaru 98, Lukov, 763 17	
FRANTIŠEK DOČKAL	FRANTIŠEK DOČKAL	SO 01		
INVESTOR: MĚSTO VIZOVICE			DATUM	8/2017
VIZOVICE RAZOV - DOPLNĚNÍ VODOVODU			FORMÁT	1x A4
ŘAD "V1"			STUPEŇ	DUR, DSP
SITUACE ŠIRŠÍCH ÚZEMNÍCH VZTAHŮ			1:2000	003