



ŘEZ 2 - 2'

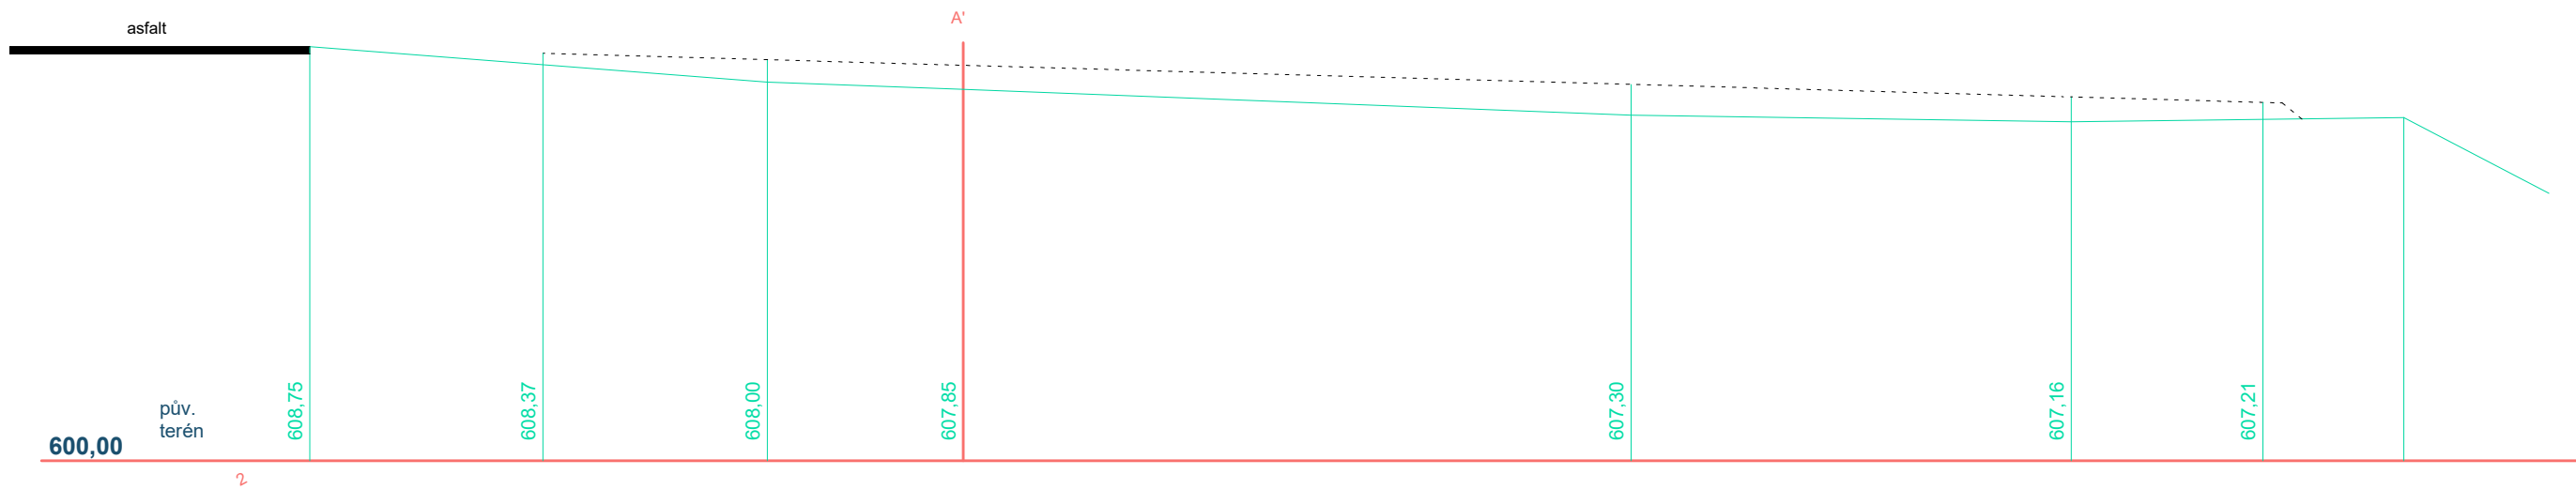

ŘEZ 2 - 2'

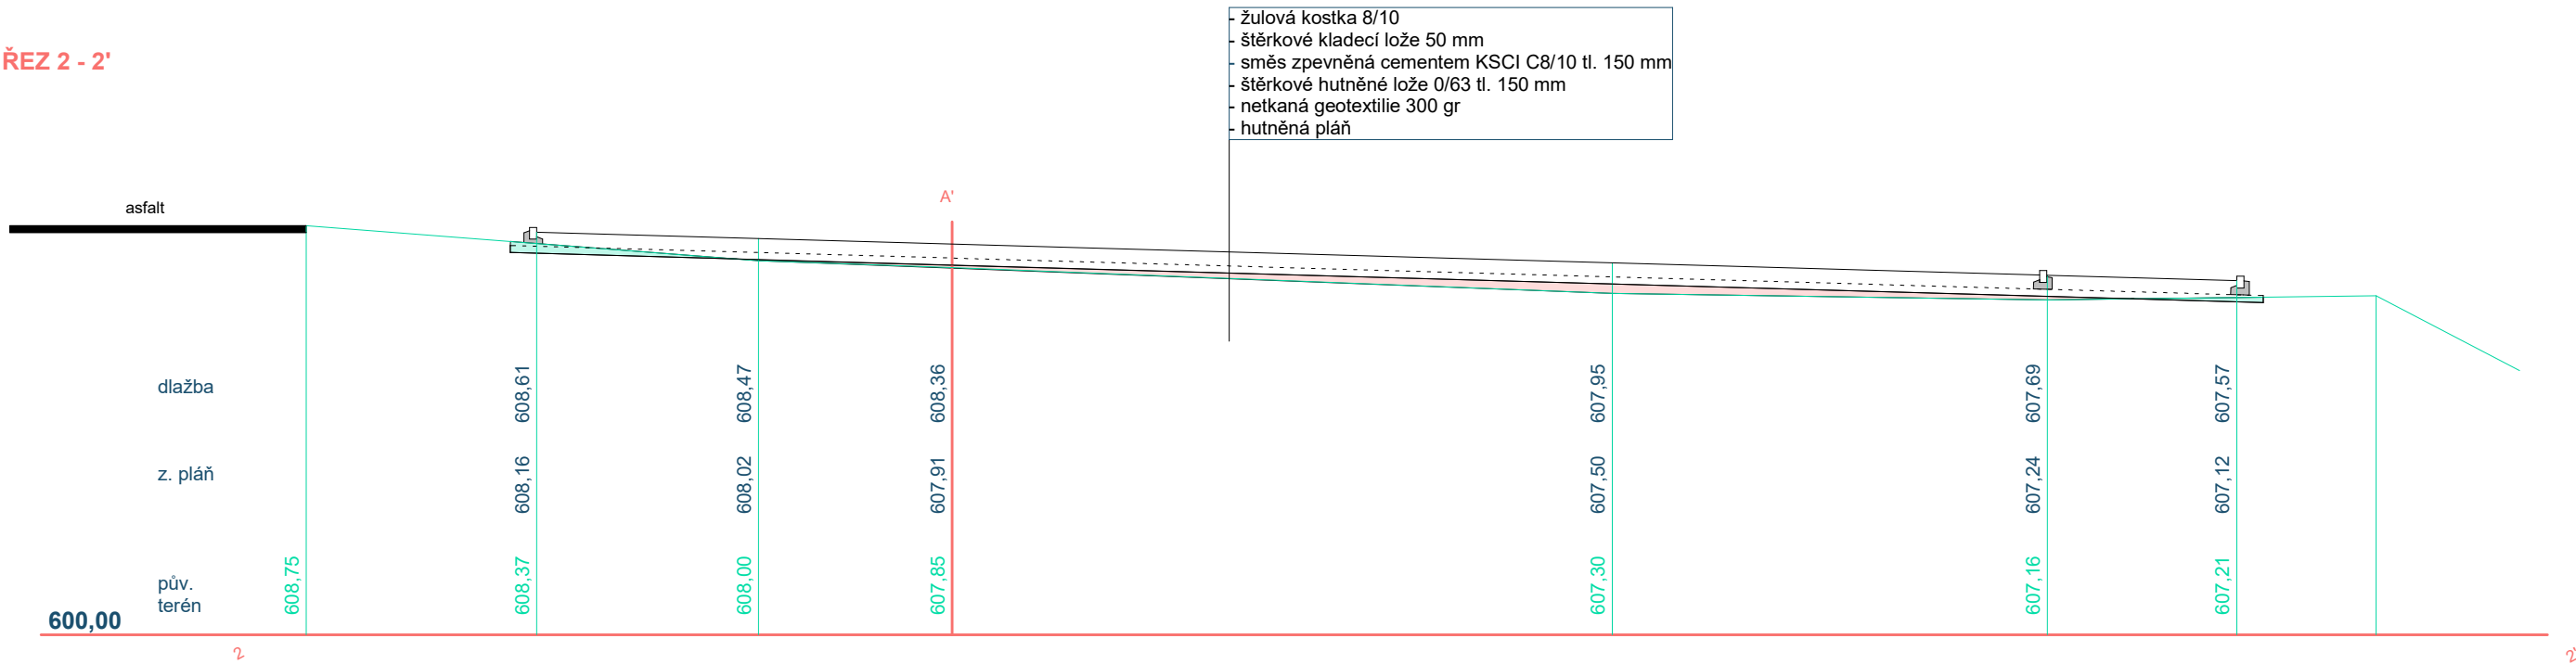

|                                                                   |                                                    |                                                |            |
|-------------------------------------------------------------------|----------------------------------------------------|------------------------------------------------|------------|
| Kontroloval:                                                      | Ing. Jiří Popelka                                  | Ing. Jiří Popelka<br>Bobr 185<br>542 01 Žacléř |            |
| Vypracoval:                                                       | Ing. Jiří Popelka                                  |                                                |            |
| Městský úřad:                                                     | Žacléř                                             |                                                |            |
| Investor:                                                         | Město Žacléř, Rýchorské náměstí 181, 542 01 Žacléř | stupeň:                                        | Spol. dok. |
| Akce:<br>Město Žacléř - parkovací stání na původní odstavné ploše |                                                    | formát A4:                                     | 4          |
|                                                                   |                                                    | měřítko:                                       | 1:150      |
| Název výkresu:<br>příčný řez 2-2'                                 |                                                    | datum:                                         | 11/2023    |
|                                                                   |                                                    | číslo výkresu:                                 | D.4        |